



PIANTA PRIMO PIANO INTERRATO

SCALA 1:200

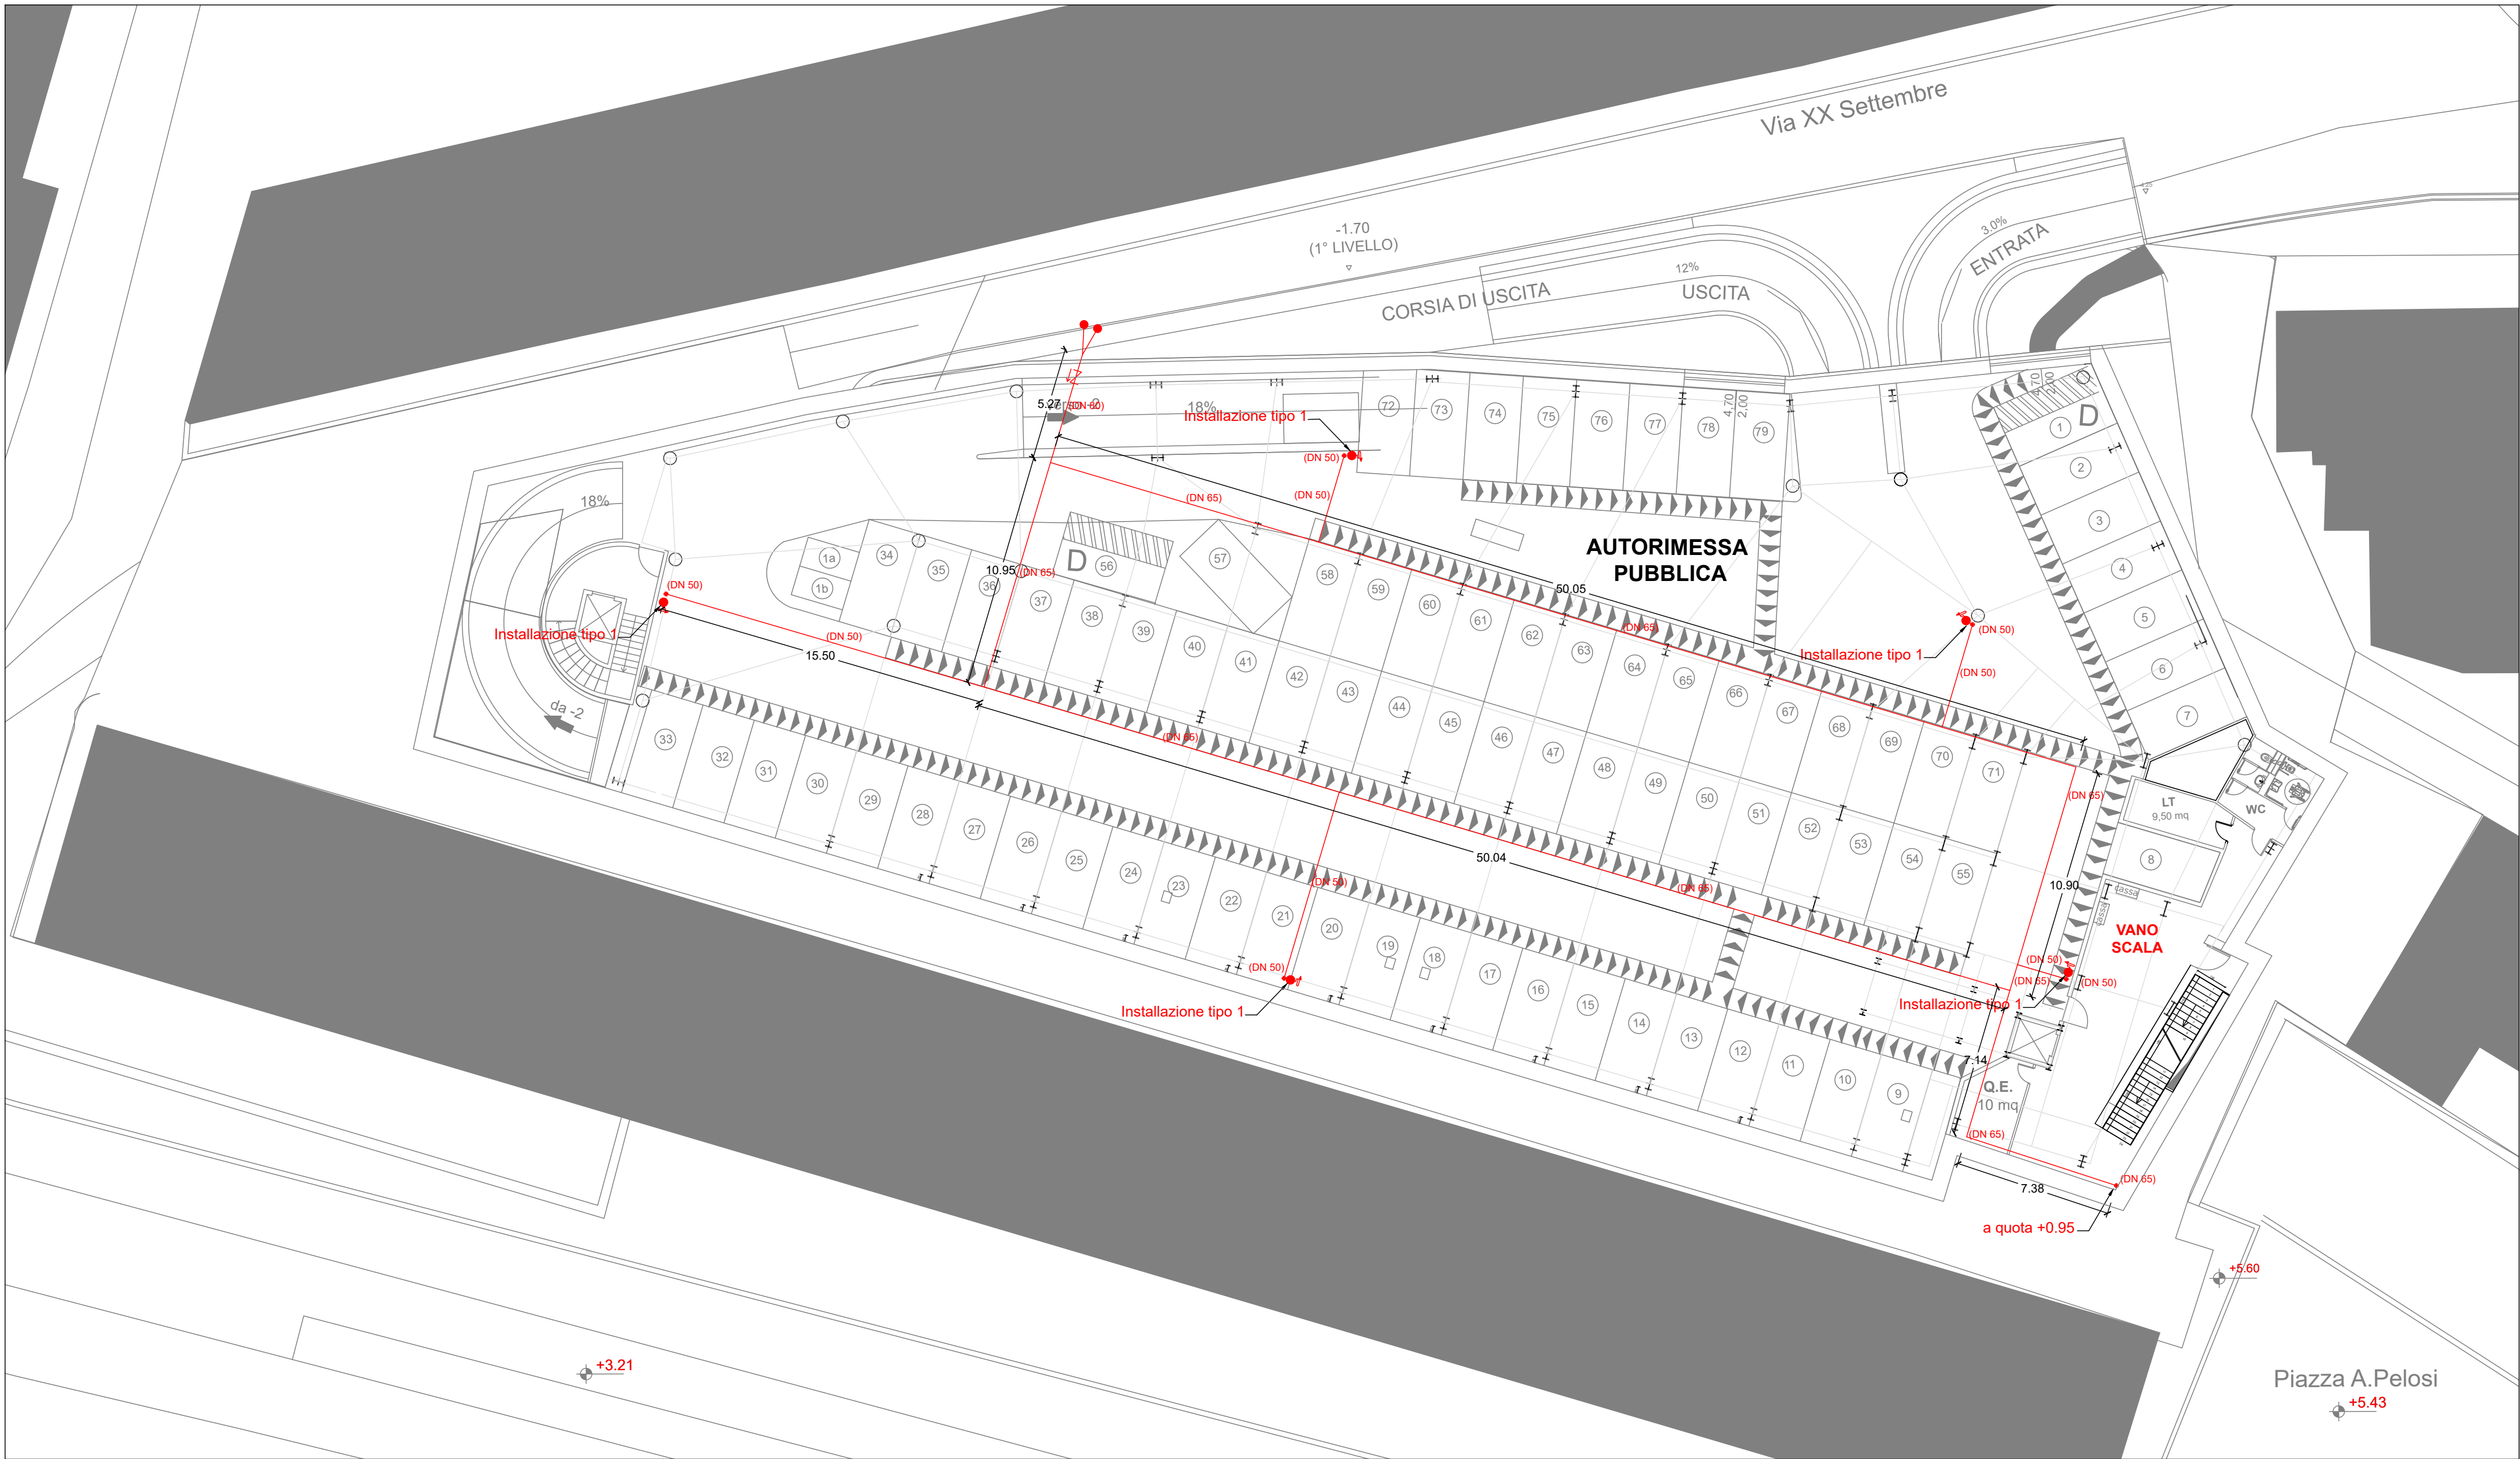


PIANTA SECONDO PIANO INTERRATO

SCALA 1:200

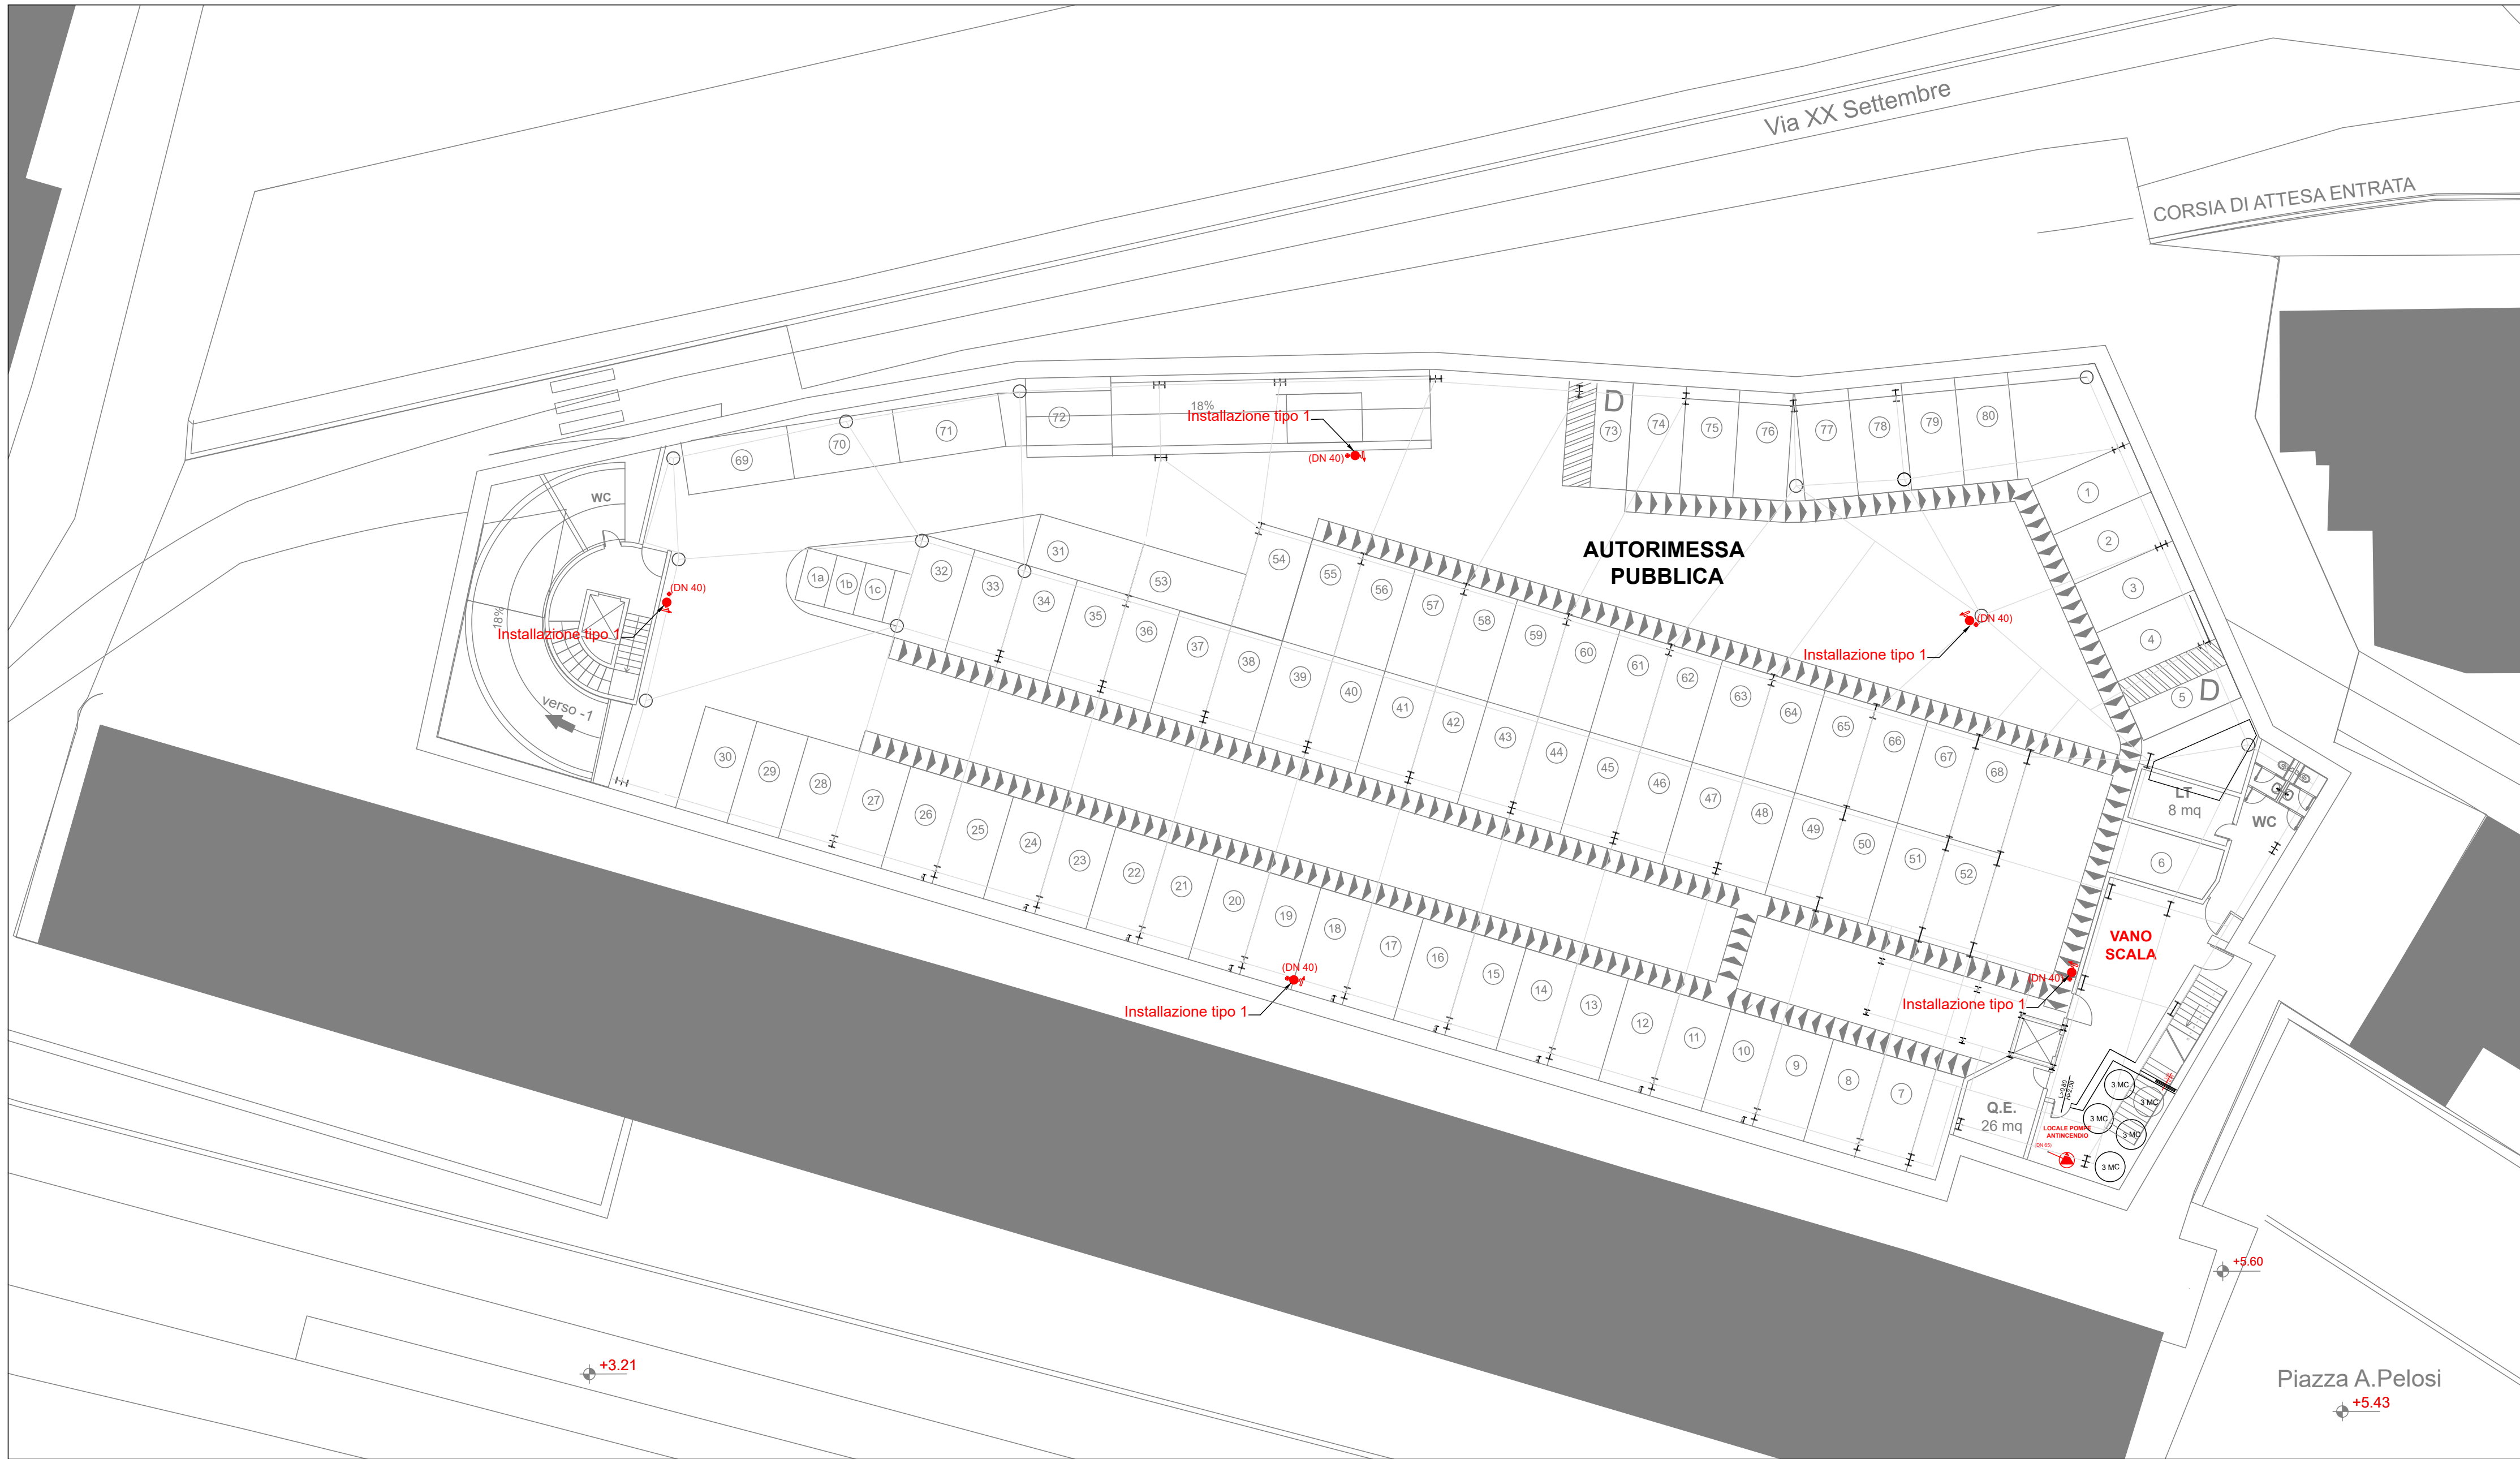

PARTICOLARE INSTALLAZIONE TIPO 1

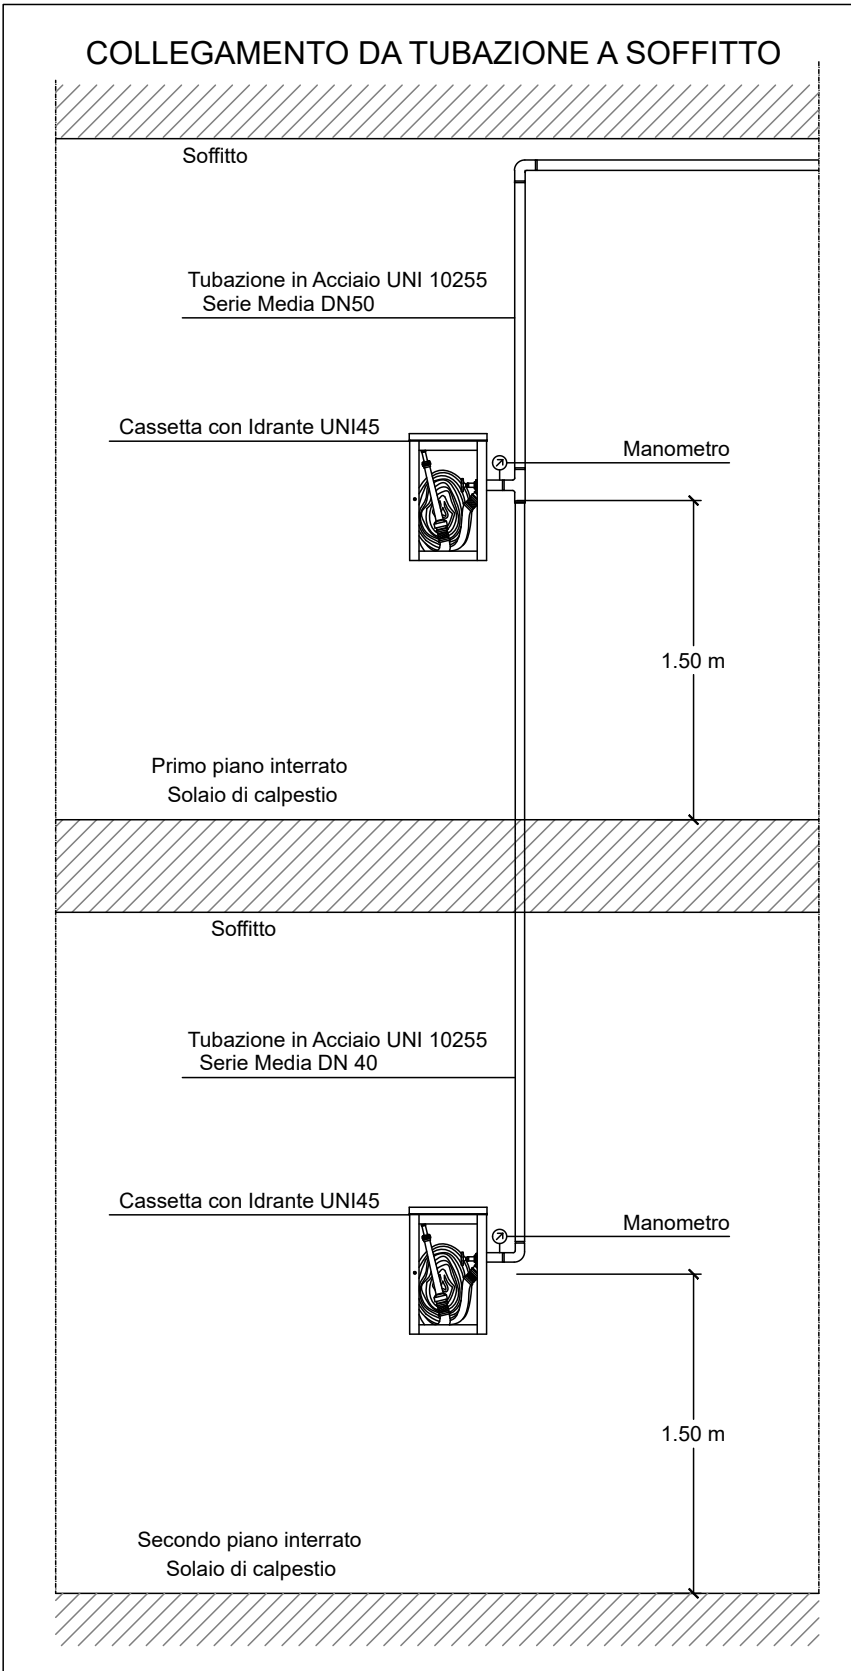

COMUNE DI MONTEROTONDO



PROVINCIA DI ROMA

CONCESSIONE DEL SERVIZIO DI GESTIONE DELLE AREE DI SOSTA A PAGAMENTO E REALIZZAZIONE DI VERDE ATTREZZATO, PIAZZA PUBBLICA E AUTORIMESSA IN PIAZZA DELLA LIBERTÀ MEDIANTE FINANZA DI PROGETTO, AI SENSI DELL'ART. 183 COMMA 15 DEL D.LGS 50/2016 E S.M.I.

CUP: I91B21001210005 - CIG: 927527463D

PROGETTO DEFINITIVO
(VARIANTE OTT. 2025)Il Responsabile del Servizio
Arch. Andrea Cucchiaroni


IA.030 IMPIANTO IDRICO ANTINCENDIO

rev.	data	descrizione	verif.	approv.	scale
0	10.2025	prima emissione	v	v	1:200
					formato
					A1+

IL SOGGETTO PROPONENTE	RTI mandataria A.J. MOBILITÀ A.J. Mobilità s.r.l. S.S. Flaminia km 131,15 06049 Spoleto (PG)	RTI mandataria C.S.I. srl Via Vincenzo Lamberti, 29 81100 Caserta (CE)
	mandante D D&O Costruzioni s.r.l. Via Provinciale delle Brecce, 40 80147 Napoli (NA)	mandanti Silvestrini Ingegneria srl Via Guglielmo Oberdan, 71 00015 Monterotondo (RM)
PROGETTAZIONE		Arch. Carmine Tirone Ing. Vincenzo Caterino Dott. Geol. Giuseppe Falzarano

All reproductions right are reserved

PLANIMETRIA UBICATIVA

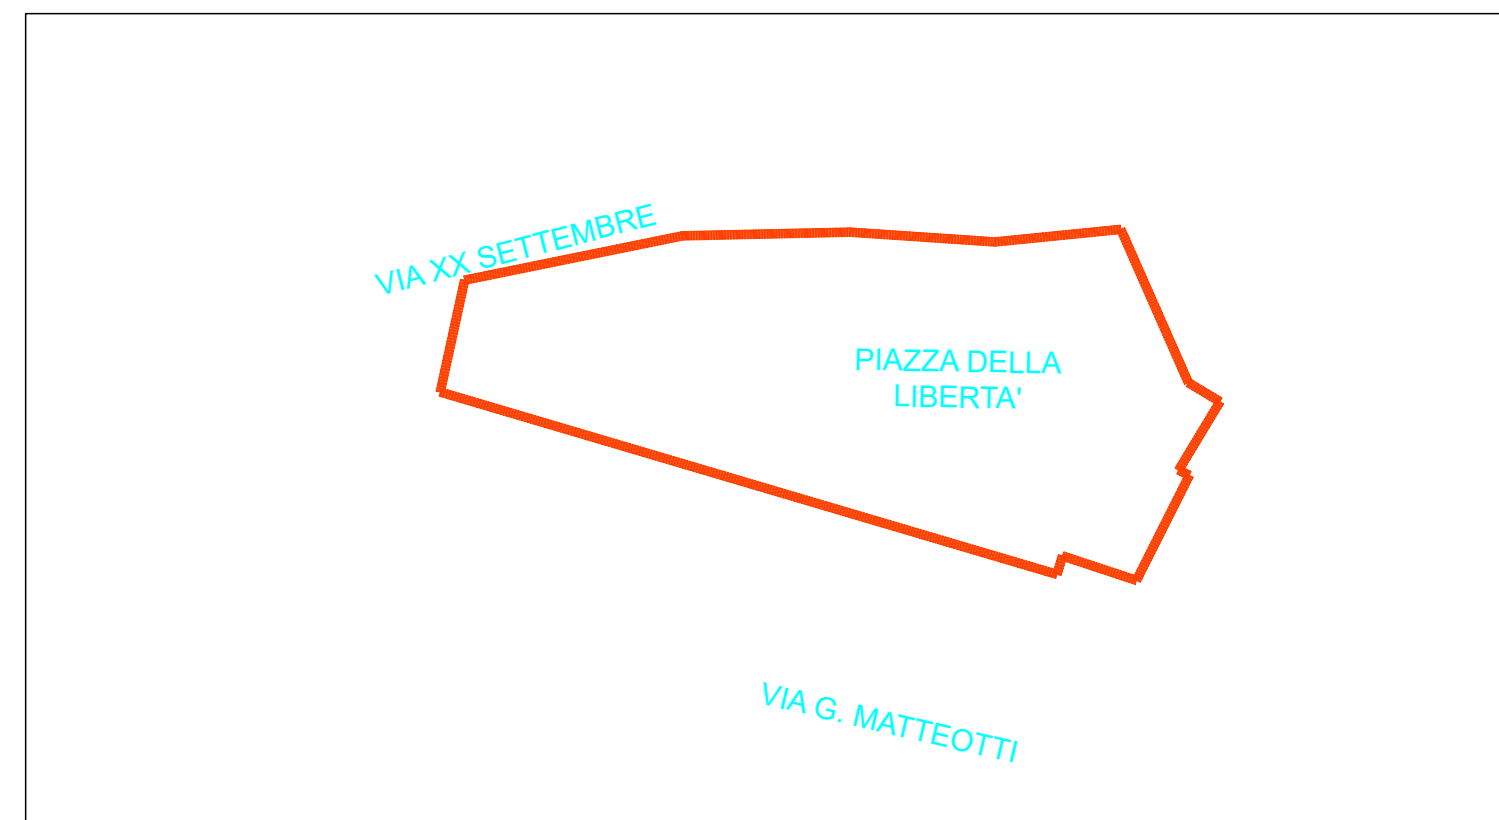

LEGENDA

	GRUPPO DI PRESSURIZZAZIONE
	ATTACCO MOTOPOMPA VVF UNI 70
	IDRANTE UNI 45
	VALVOLA A SARACINESCA
	VALVOLA DI NON RITORNO
	TUBAZIONE FUORI TERRA IN ACCIAIO
	ESTINTORE A POLVERE (55A/23B/C)

PRESCRIZIONI

- Tutti i particolari sono fuori scala;
- Tutte le misure dovranno essere controllate in fase d'installazione;
- Tutti i fori d'attraversamento di pareti dovranno essere sigillati con materiale ignifugo;
- Le tubazioni fuori terra saranno in acciaio Serie Media Uni 10255 e verranno protette contro il gelo se all'aperto, verniciate in rosso se all'interno del fabbricato;
- Sul primo tratto di tubazione a partire dal gruppo di pompaggio dovrà essere inserita una valvola di non ritorno ed una valvola a saracinesca;
- Le valvole a saracinesca previste lungo l'anello dovranno essere installate entro pozzetti ispezionabili 70x70 cm;

ALIMENTAZIONE


L'alimentazione dell'impianto avverrà mediante collegamento a gruppo di pompaggio a norma UNI 12854 costituito da una elettropompa principale ed una pompa pilota, alimentato da riserva idrica, il quale dovrà fornire le seguenti caratteristiche minime:

- Portata 485 l/min
- Prevalenza 260 kPa

La riserva idrica avrà una capacità utile di 15 mc.

PLANIMETRIA GENERALE - PIANO TERRA

SCALA 1:500

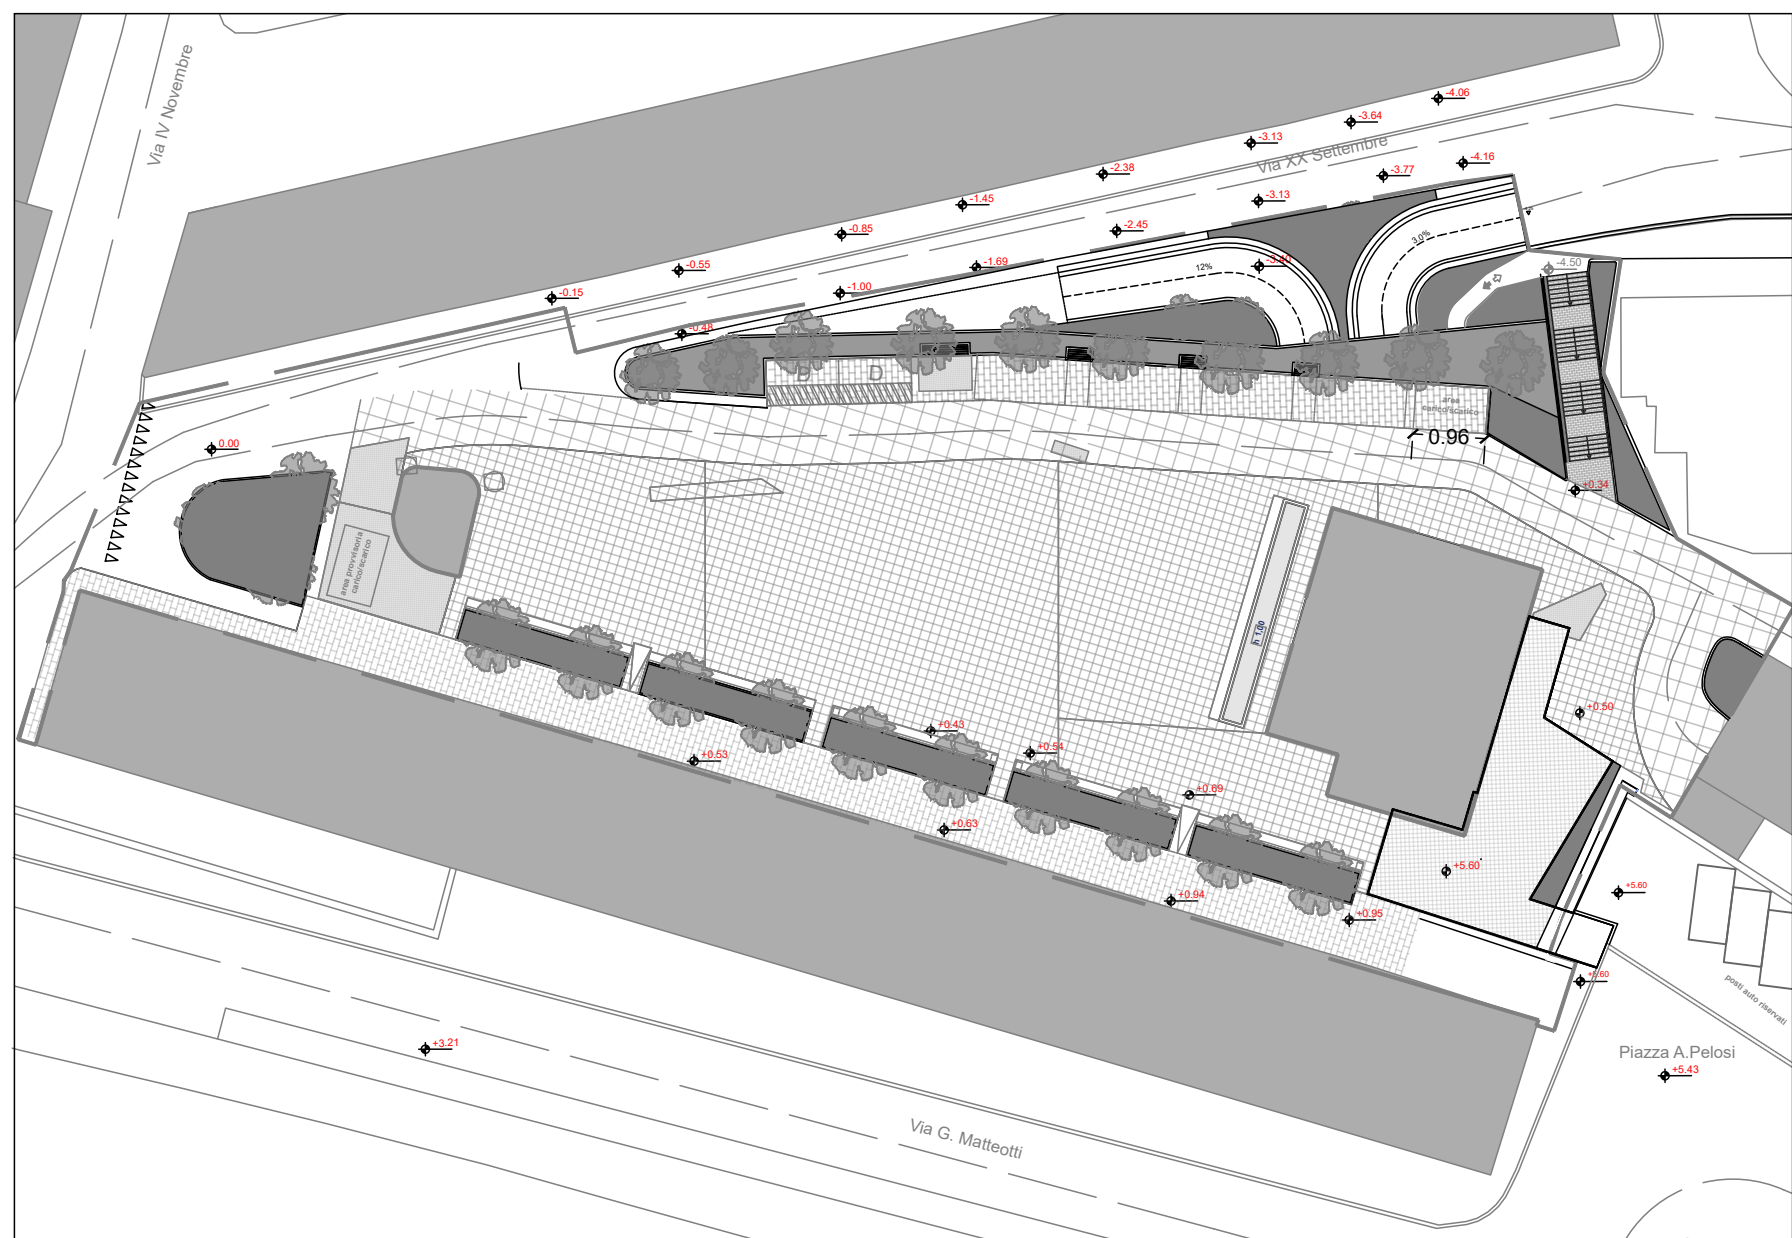

PLANIMETRIA LOCALE POMPE - PIANO TERRA

SCALA 1:100

