




PARTICOLARI PUNTO DI COMANDO

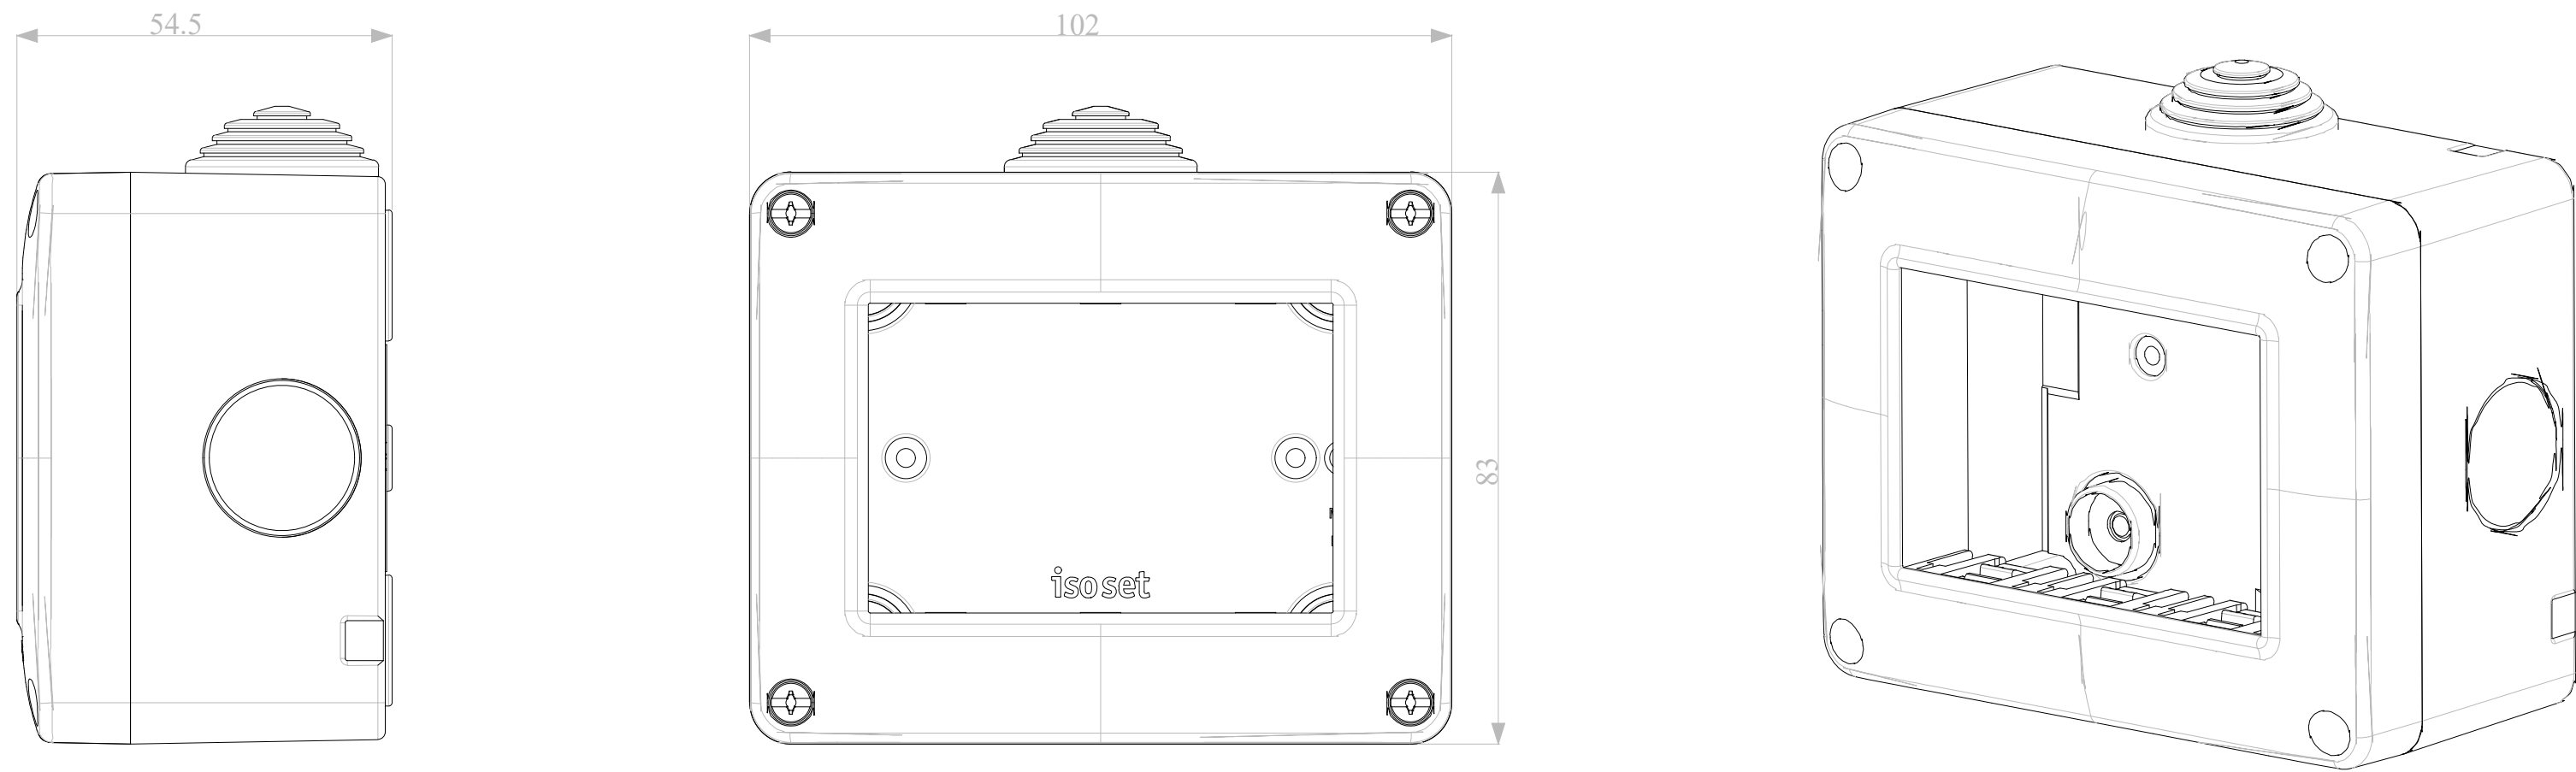

TIPICO PRESA RJ45 A VISTA

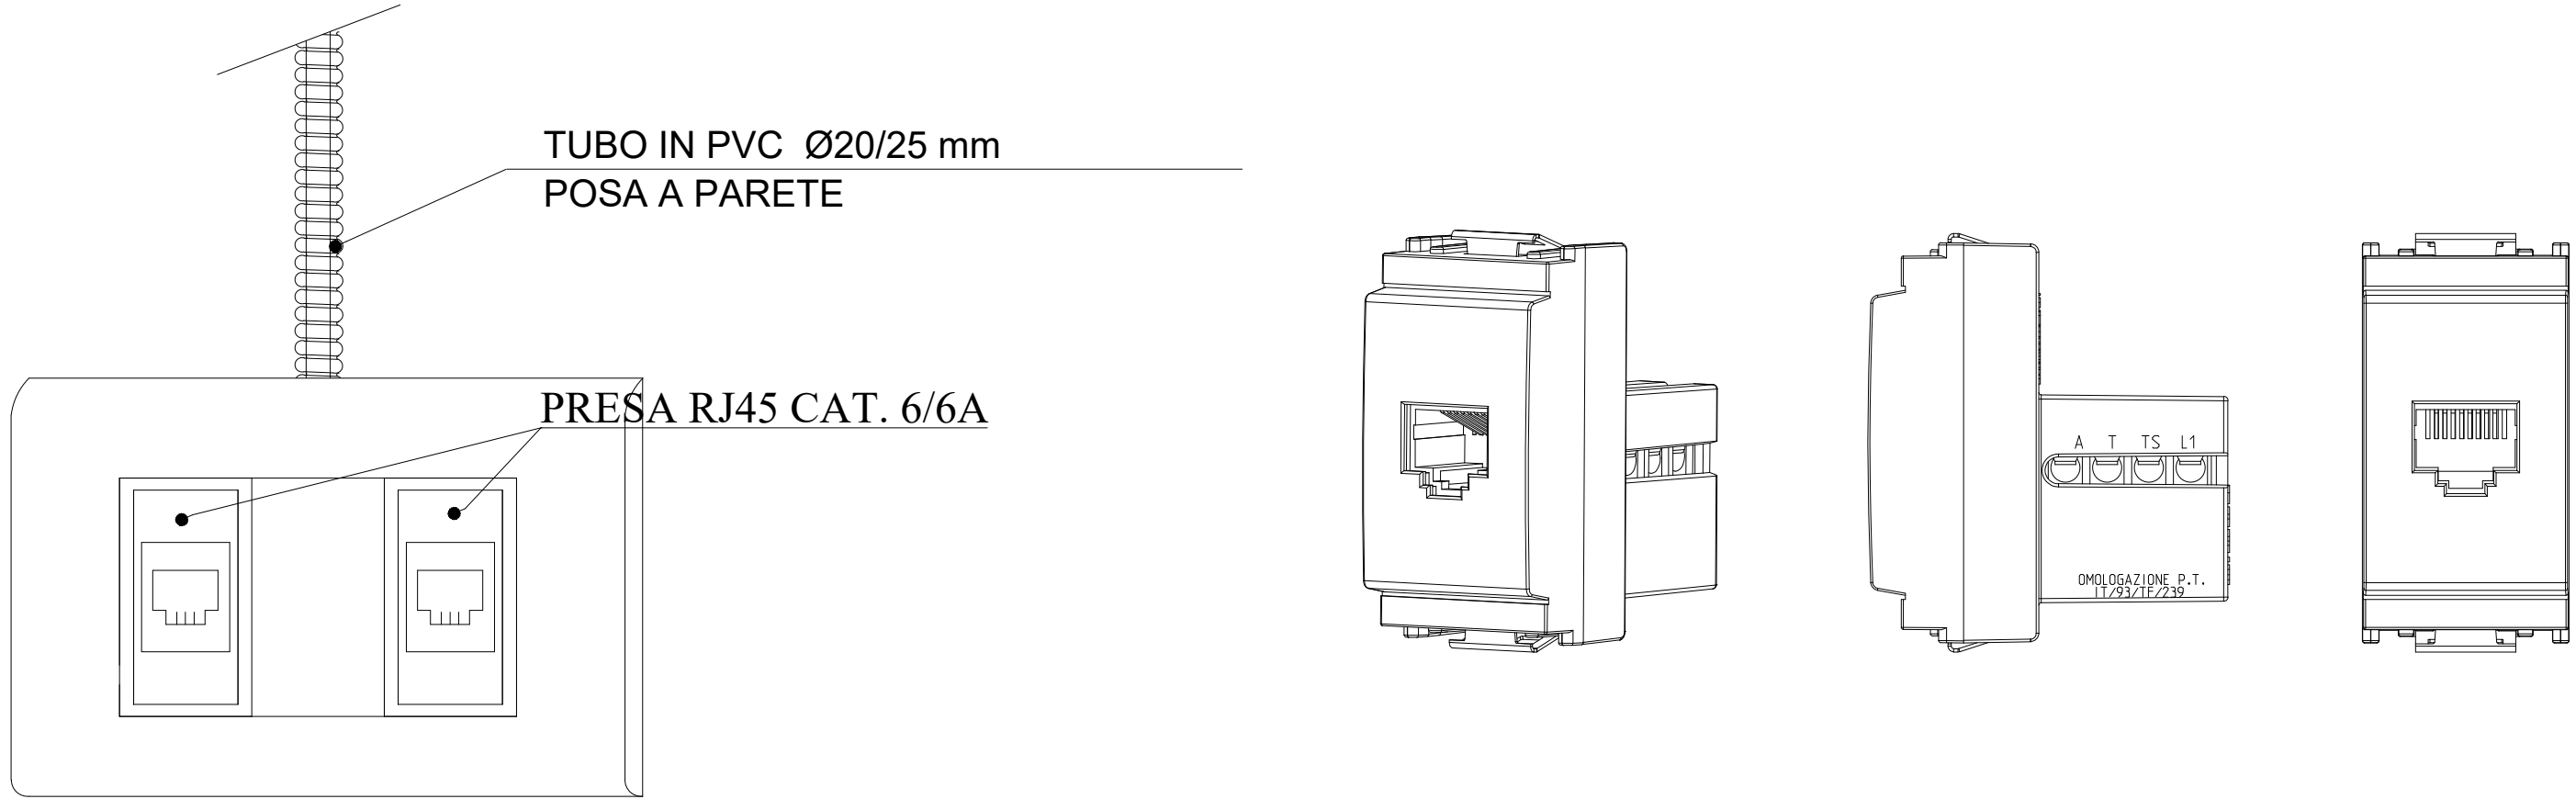


PARTICOLARE PRESA RJ45

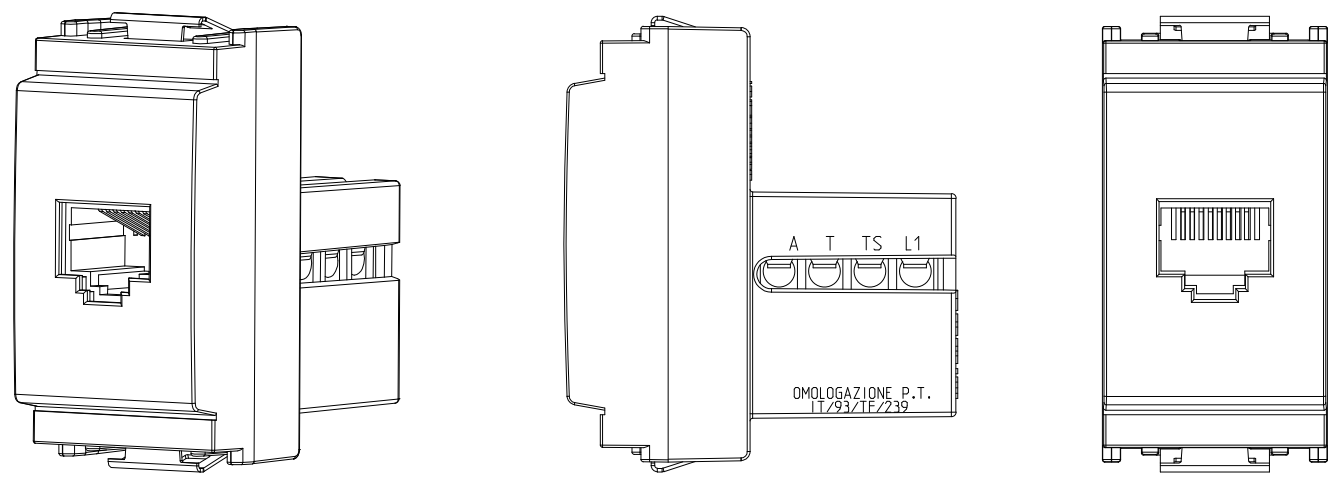

LEGENDA


	Cassetta di derivazione		Modem/Router
	Cassetta frutti		Presa LAN
	Hub LAN		Presa Telefono

KEYPLAN

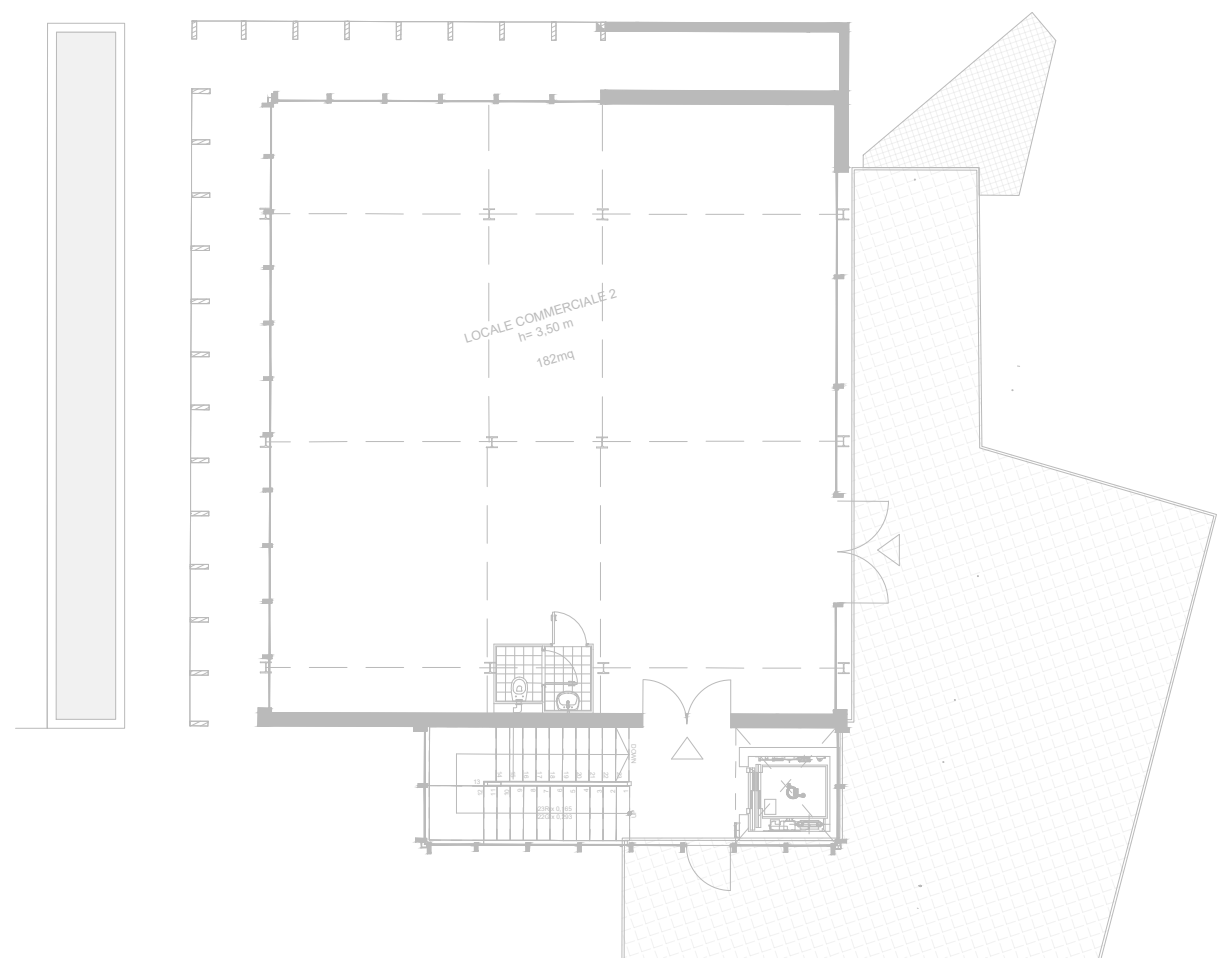

Pianta Piano TERZO

Scala 1:50

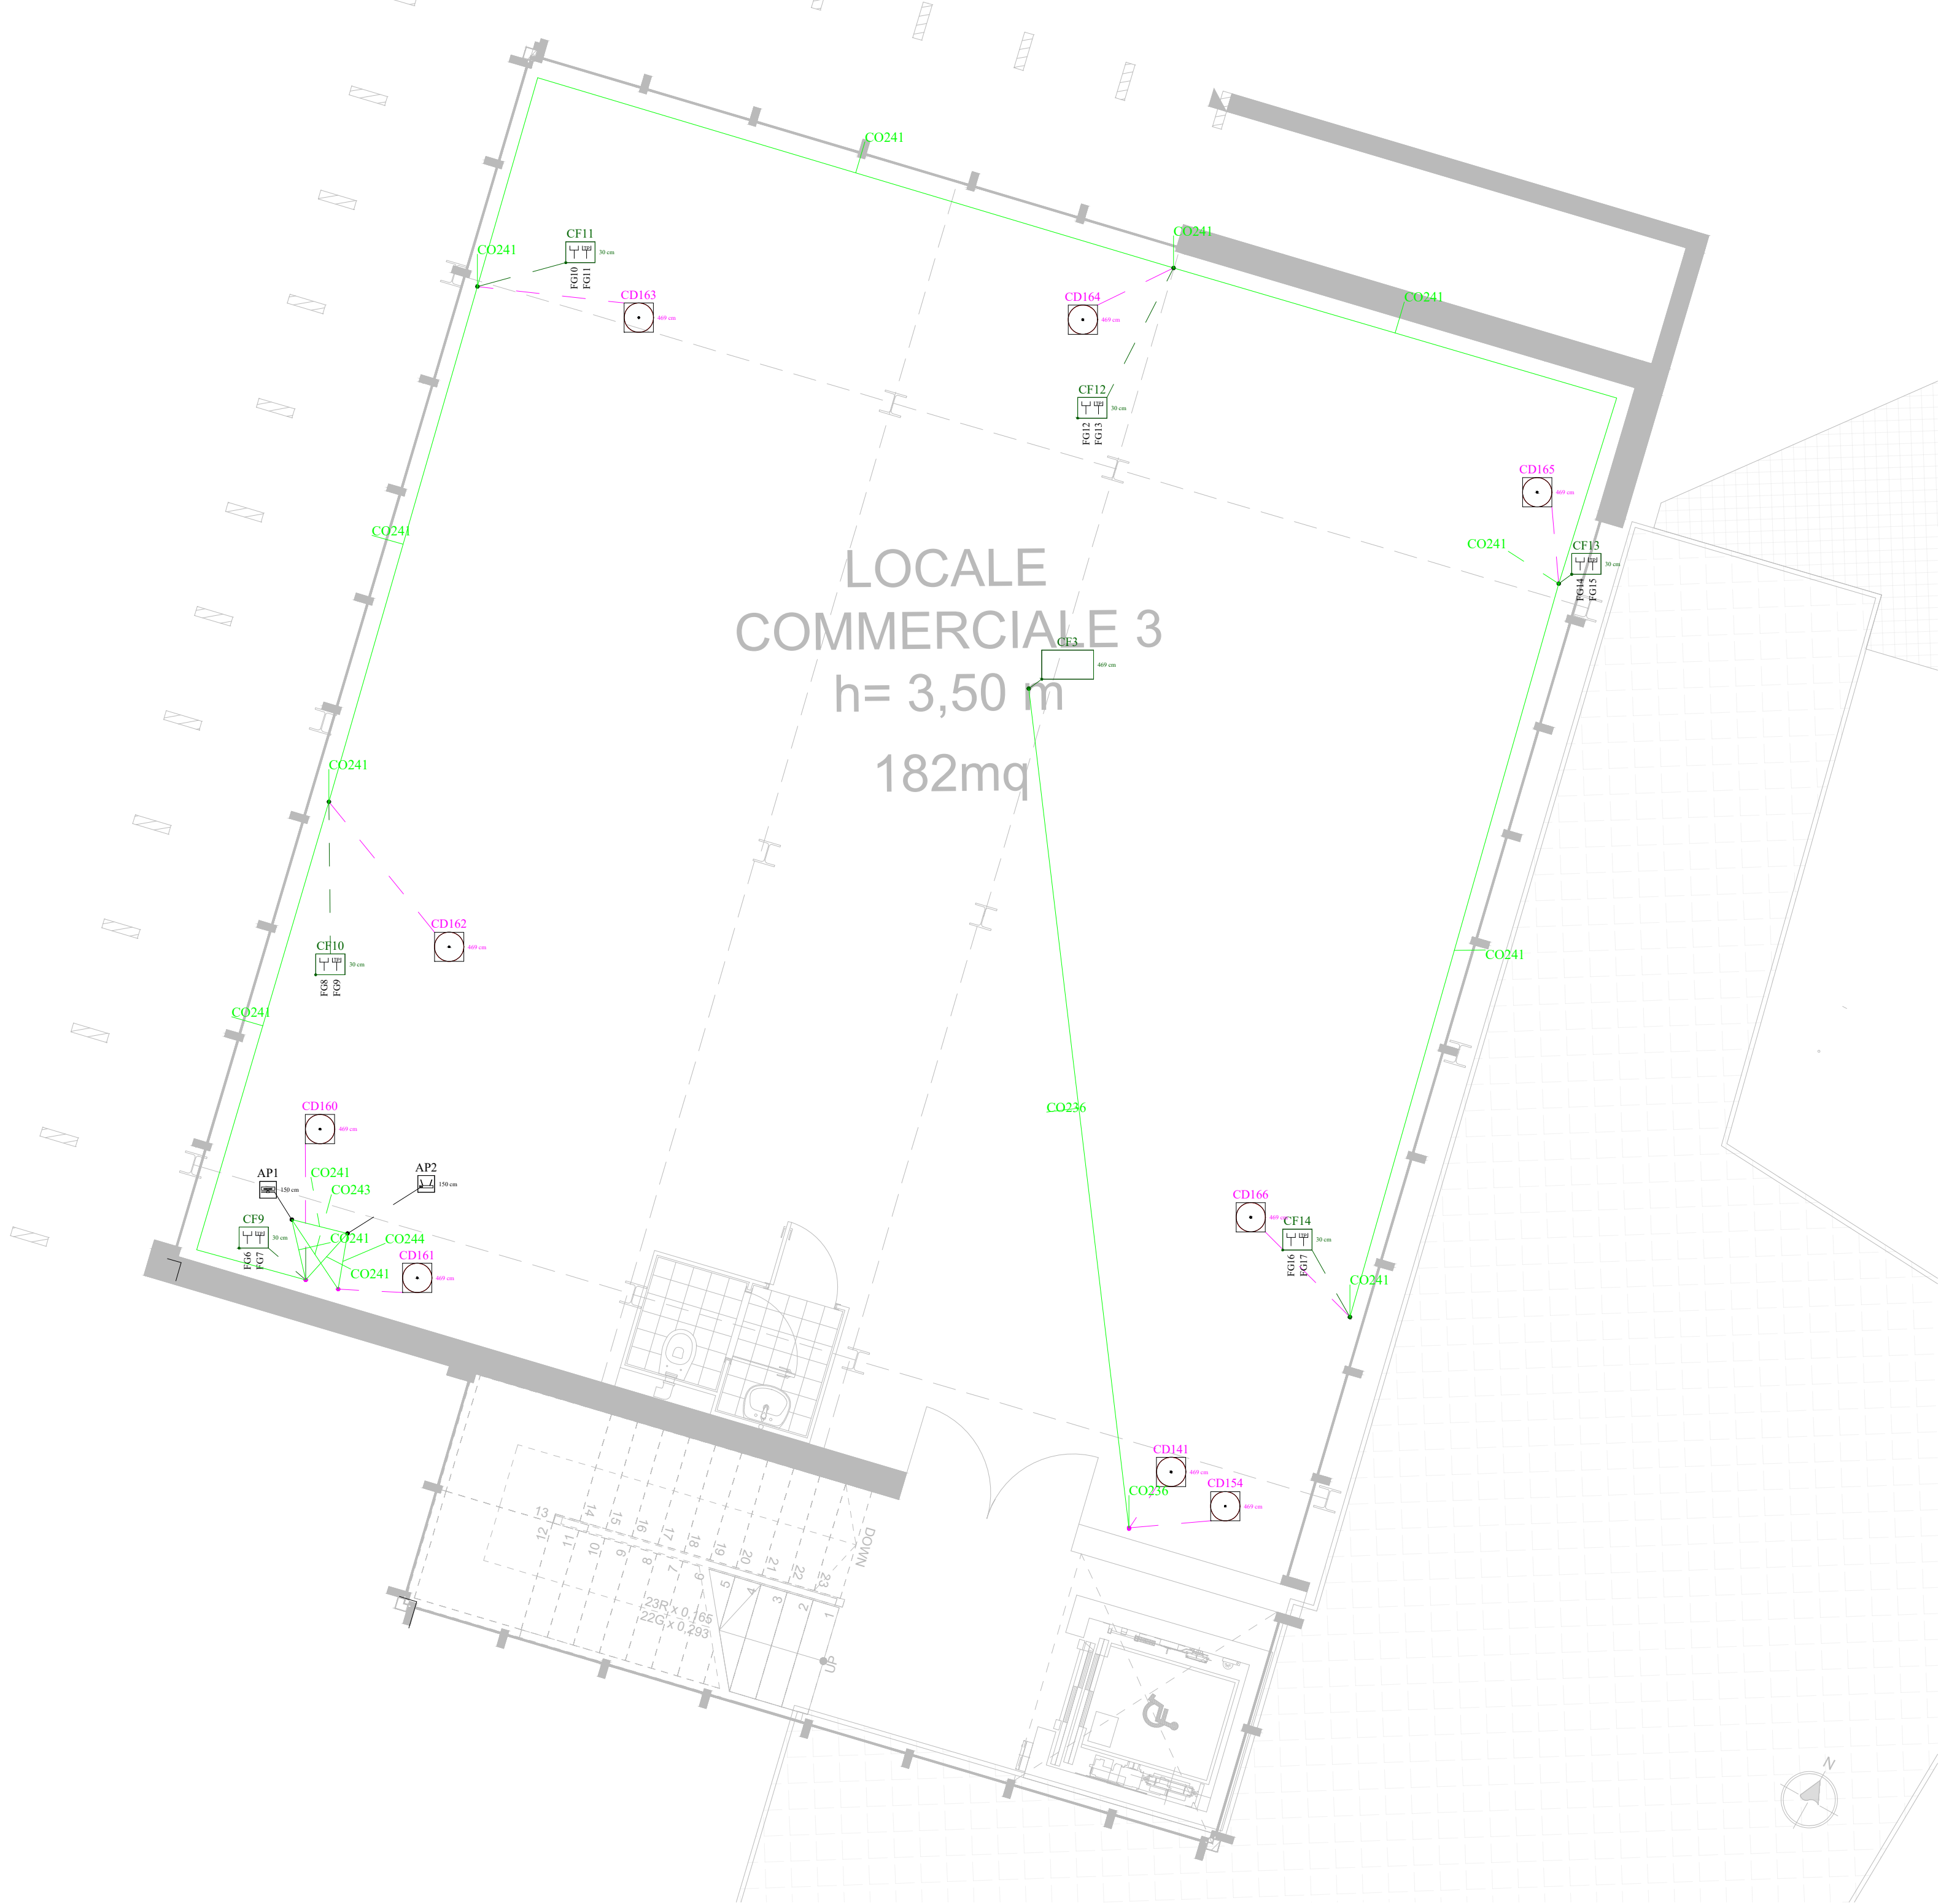

Pianta Piano QUARTO

Scala 1:50



COMUNE DI MONTEROTONDO



PROVINCIA DI ROMA

CONCESSIONE DEL SERVIZIO DI GESTIONE DELLE AREE DI SOSTA A PAGAMENTO E REALIZZAZIONE DI VERDE ATTREZZATO, PIAZZA PUBBLICA E AUTORIMESSA IN PIAZZA DELLA LIBERTÀ MEDIANTE FINANZA DI PROGETTO, AI SENSI DELL'ART. 183 COMMA 15 DEL D.LGS 50/2016 E S.M.I.

CUP: I91B21001210005 - CIG: 927527463D

PROGETTO DEFINITIVO
(VARIANTE OTT. 2025)

Il Responsabile del Servizio
Arch. Andrea Cucchiaroni

n. documento
IE. 140.b

titolo documento
**IMPIANTO ELETTRICO CIRCUITO DATI
LIVELLO EDIFICIO PIANO SECONDO P3 E PIANO TERZO P4**

rev.	data	descrizione	verif.	approv.	scala
0	10.2025	prima emissione	v	v	1:50

IL SOGGETTO PROPONENTE	RTI mandataria A.J. Mobilità s.r.l. S.S. Flaminia km 131,15 06049 Spoleto (PG)	RTP mandataria C.S.I. srl Via Vincenzo Lamberti, 29 81100 Caserta (CE) mandanti Silvestrini Ingegneria srl Via Guglielmo Oberdan, 71 00115 Monterotondo (RM) Arch. Carmine Tirone Ing. Vincenzo Caterino Dott. Geol. Giuseppe Falzarano
	mandante D&D Costruzioni s.r.l. Via Provinciale delle Breccie, 40 80147 Napoli (NA)	

All reproductions right are reserved