


STRALCIO PTPR - TAV A_20_365


SCALA 1:25.000

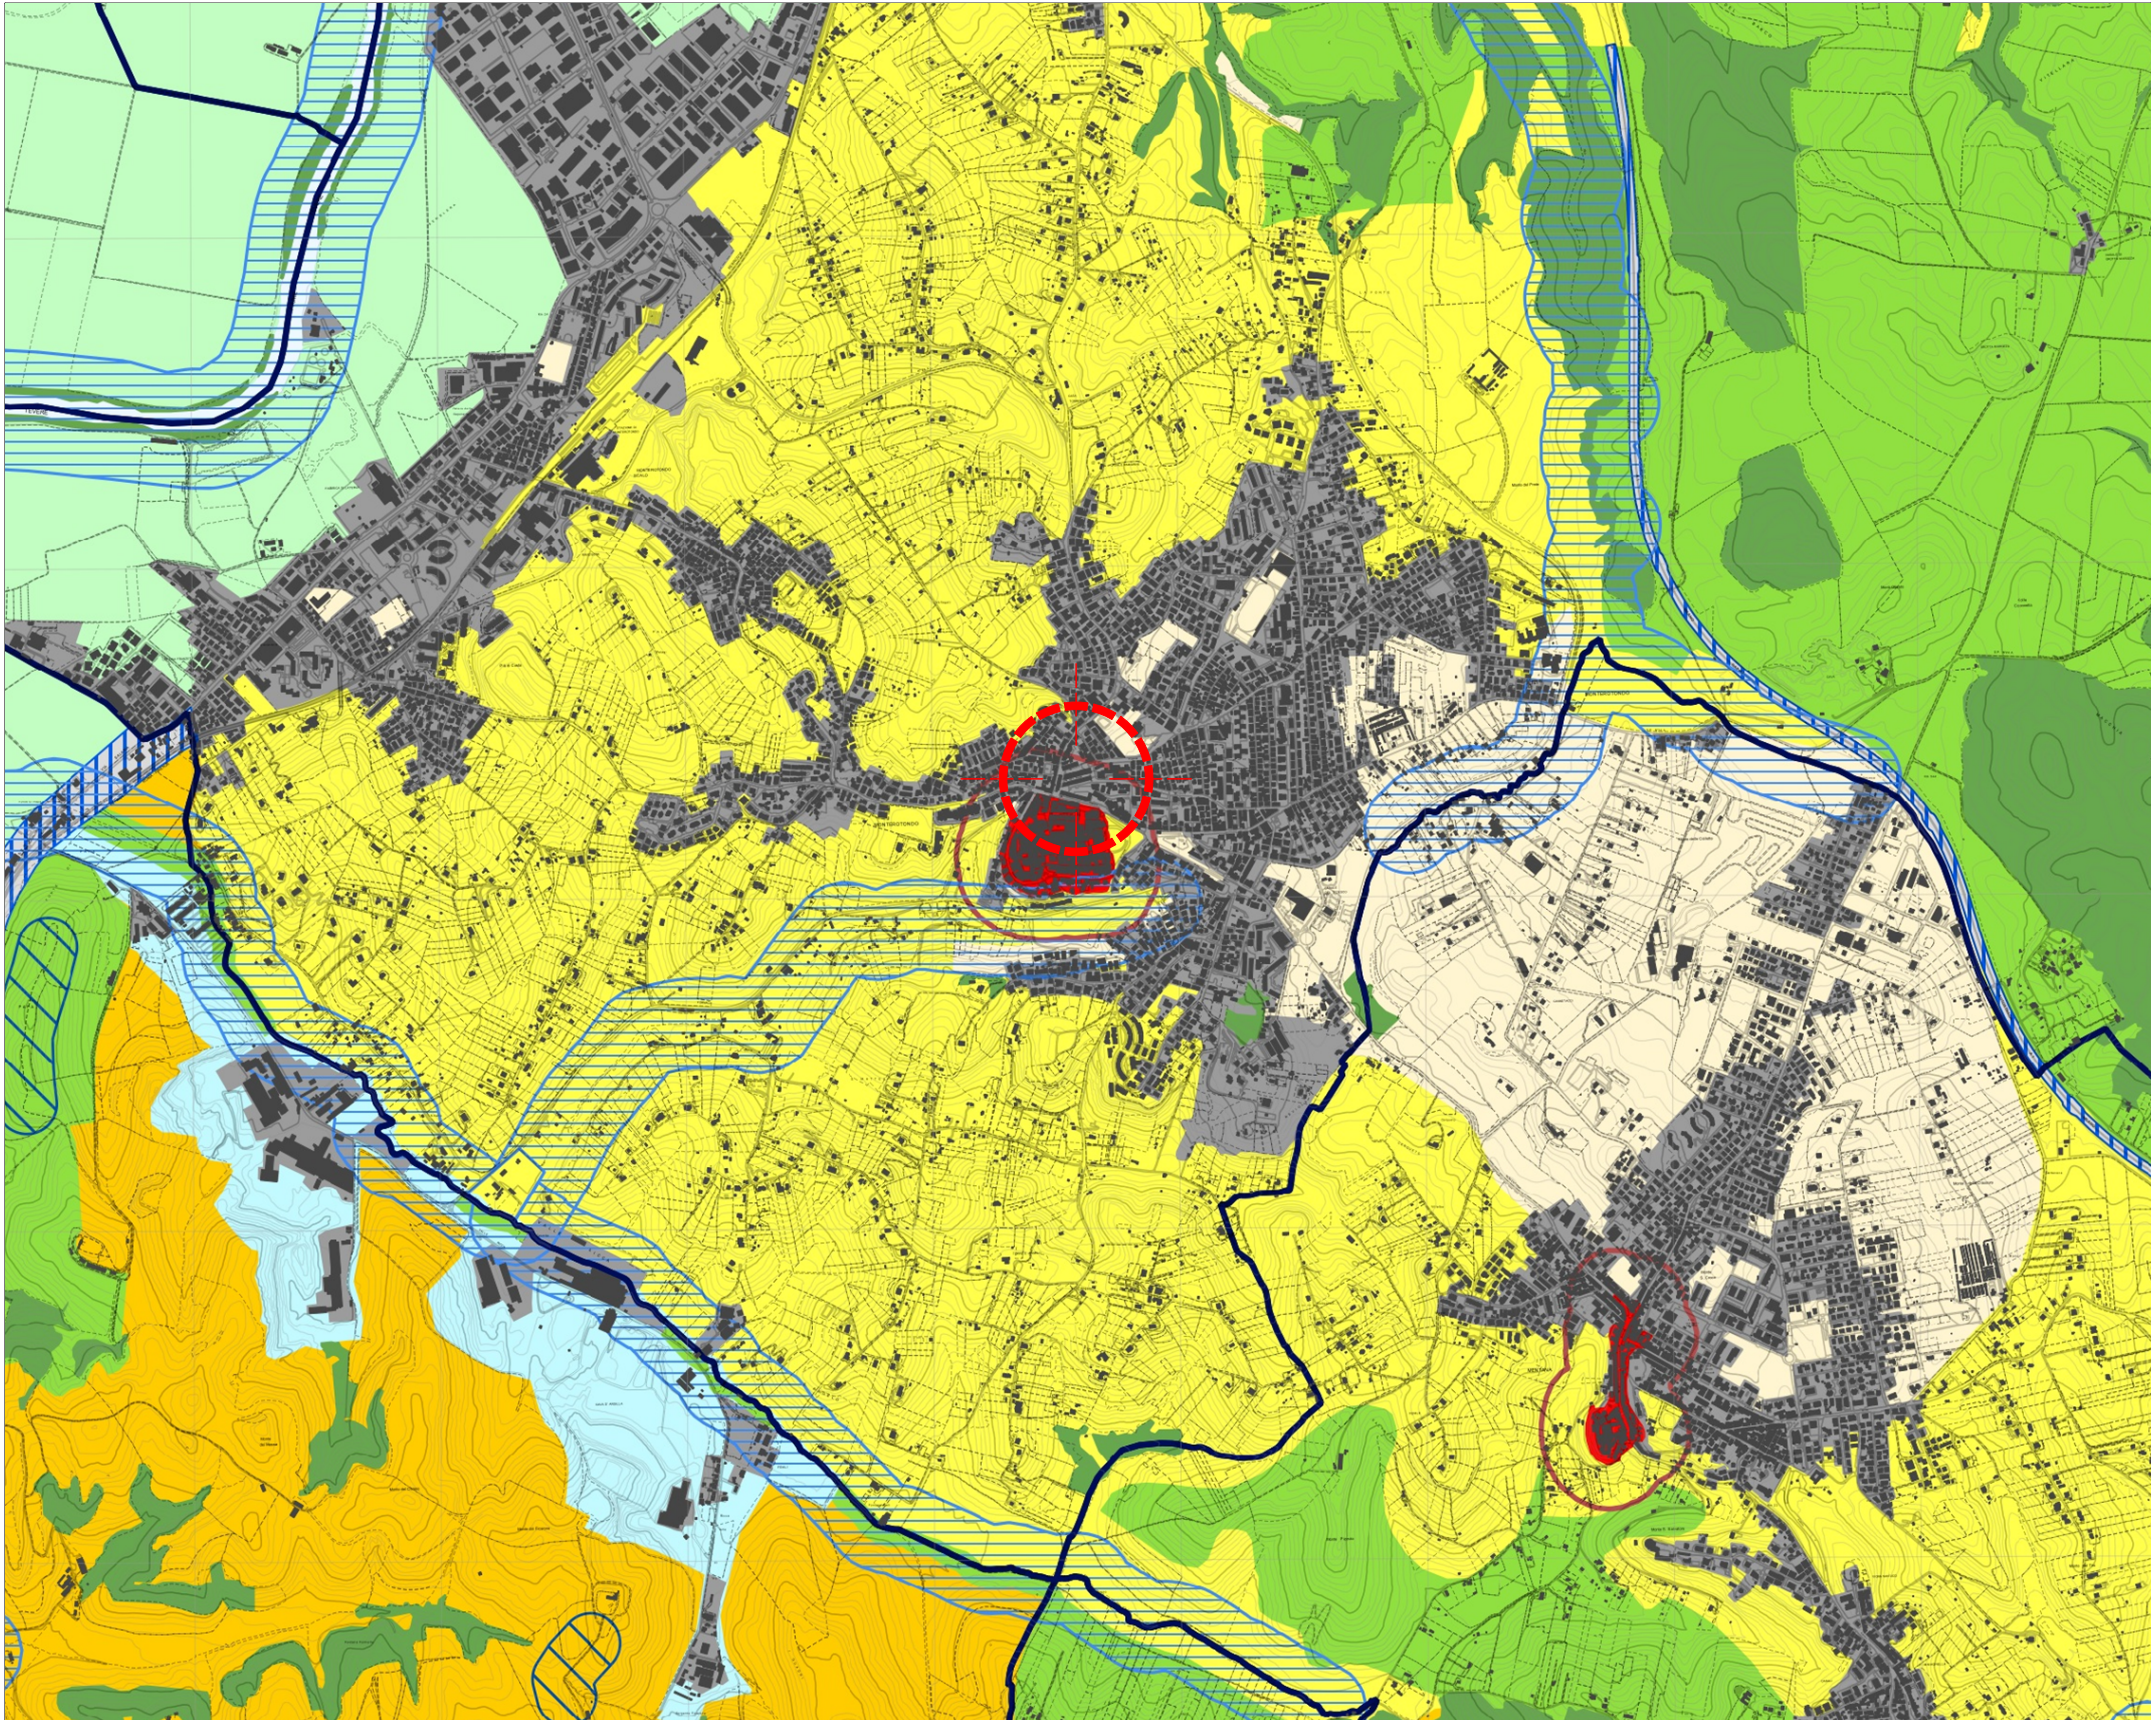

Sistema del Paesaggio Insediativo
Paesaggio degli insediamenti urbani

STRALCIO PRG

SCALA 1:1000

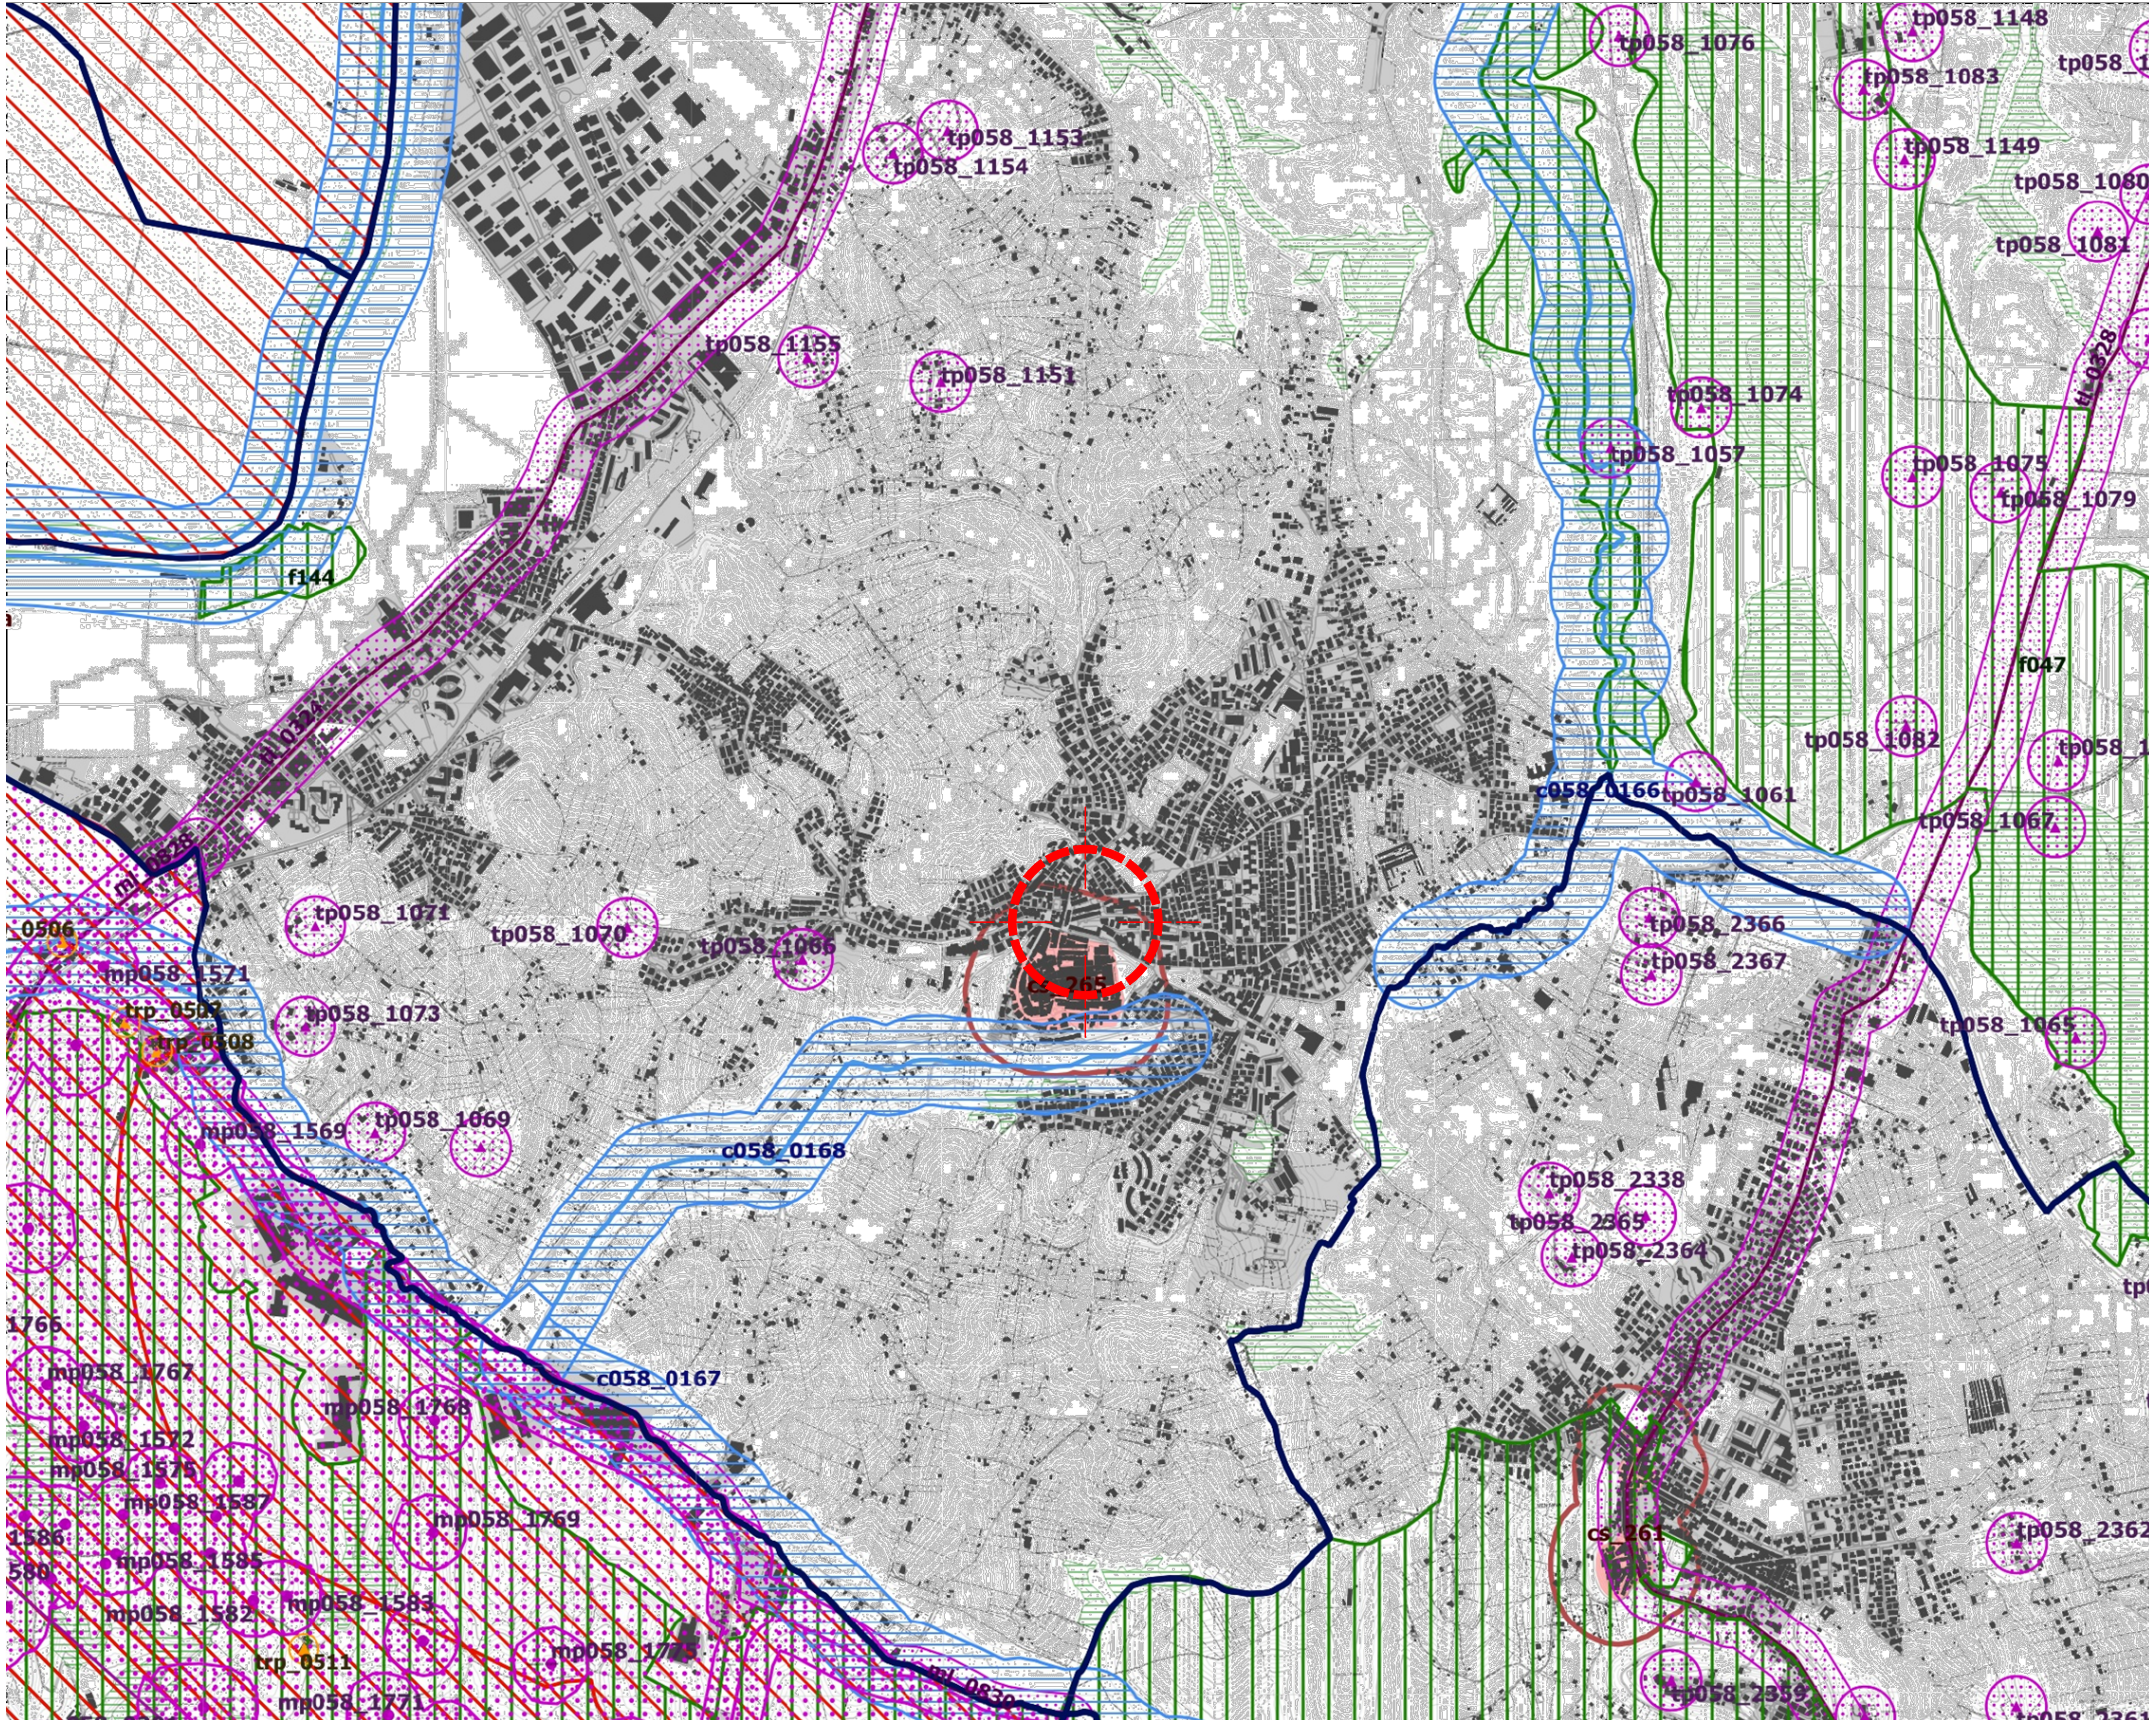

Individuazione del patrimonio identitario regionale
Insediamenti urbani storici e relativa fascia di rispetto
Aree urbanizzate del PTPR

COMUNE DI MONTEROTONDO




PROVINCIA DI ROMA

CONCESSIONE DEL SERVIZIO DI GESTIONE DELLE AREE DI SOSTA A PAGAMENTO E REALIZZAZIONE DI VERDE ATTREZZATO, PIAZZA PUBBLICA E AUTORIMESSA IN PIAZZA DELLA LIBERTÀ MEDIANTE FINANZA DI PROGETTO, AI SENSI DELL'ART. 183 COMMA 15 DEL D.LGS 50/2016 E S.M.I.

CUP: I91B21001210005 - CIG: 927527463D

STRALCIO PTPR - TAV C_20_365


SCALA 1:25.000

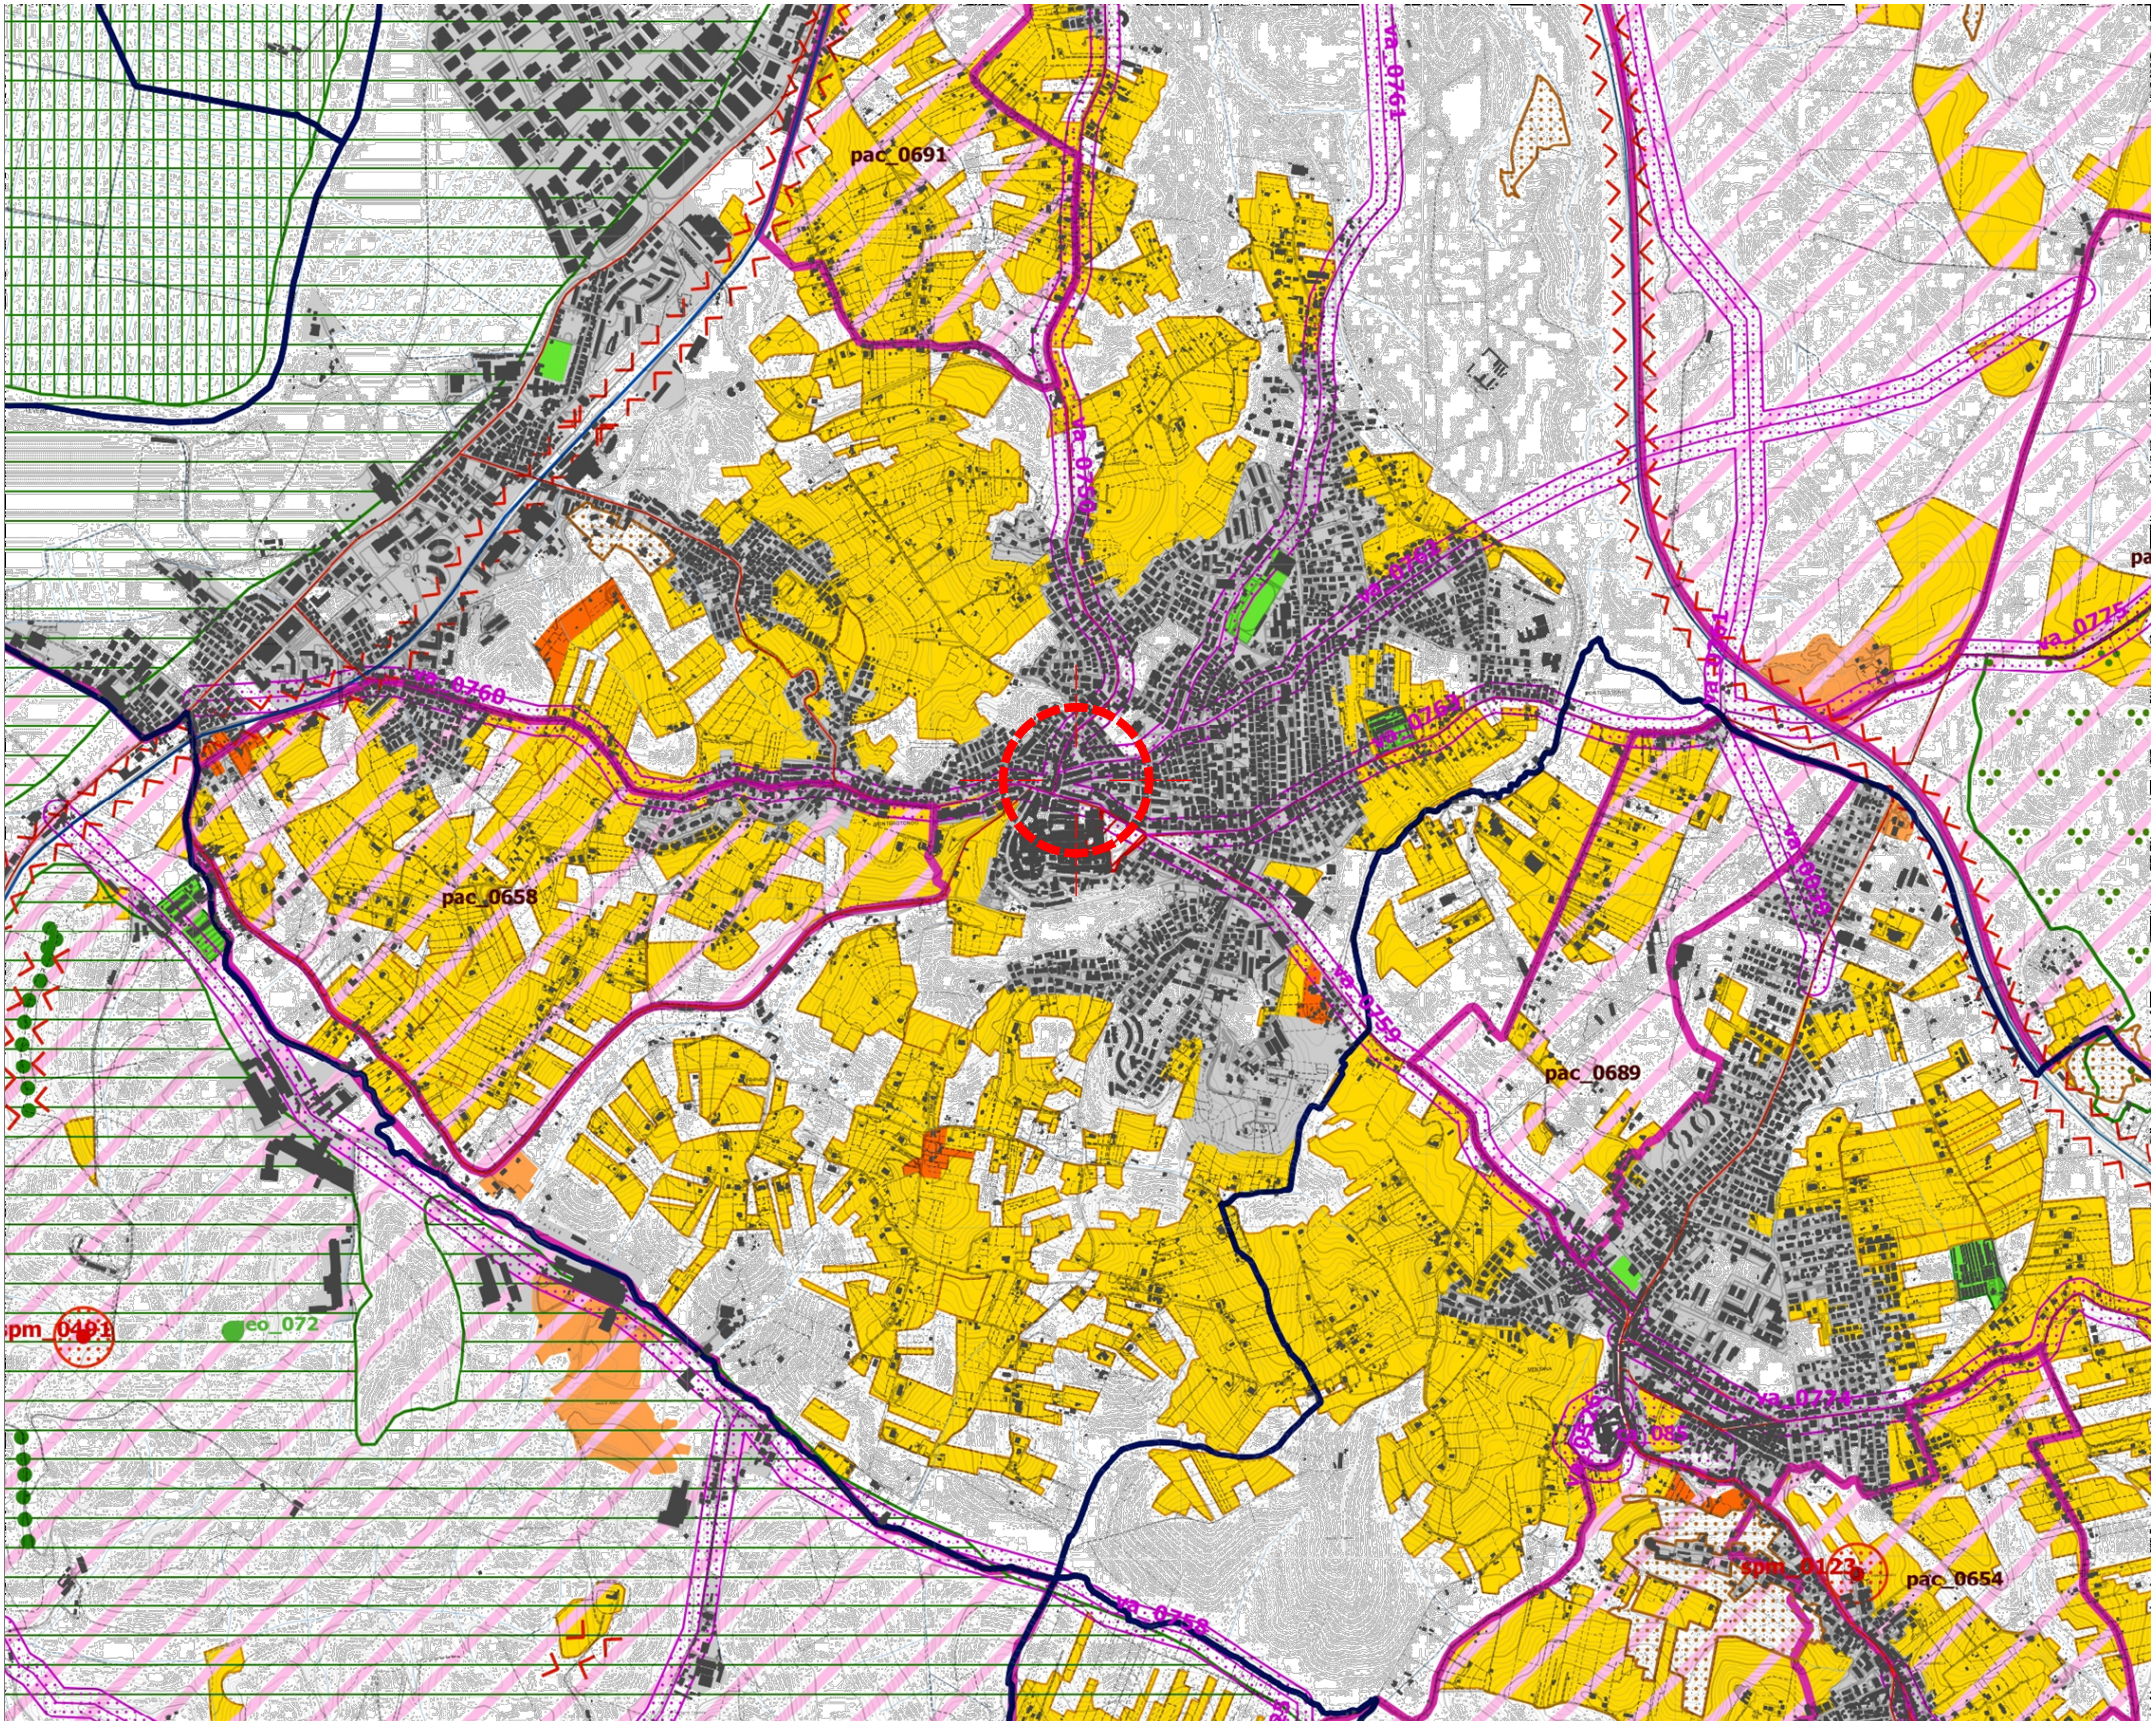

Beni del Patrimonio Culturale
Viabilità antica
Tessuto urbano

STRALCIO PTPR - TAV D_20_365

SCALA 1:25.000

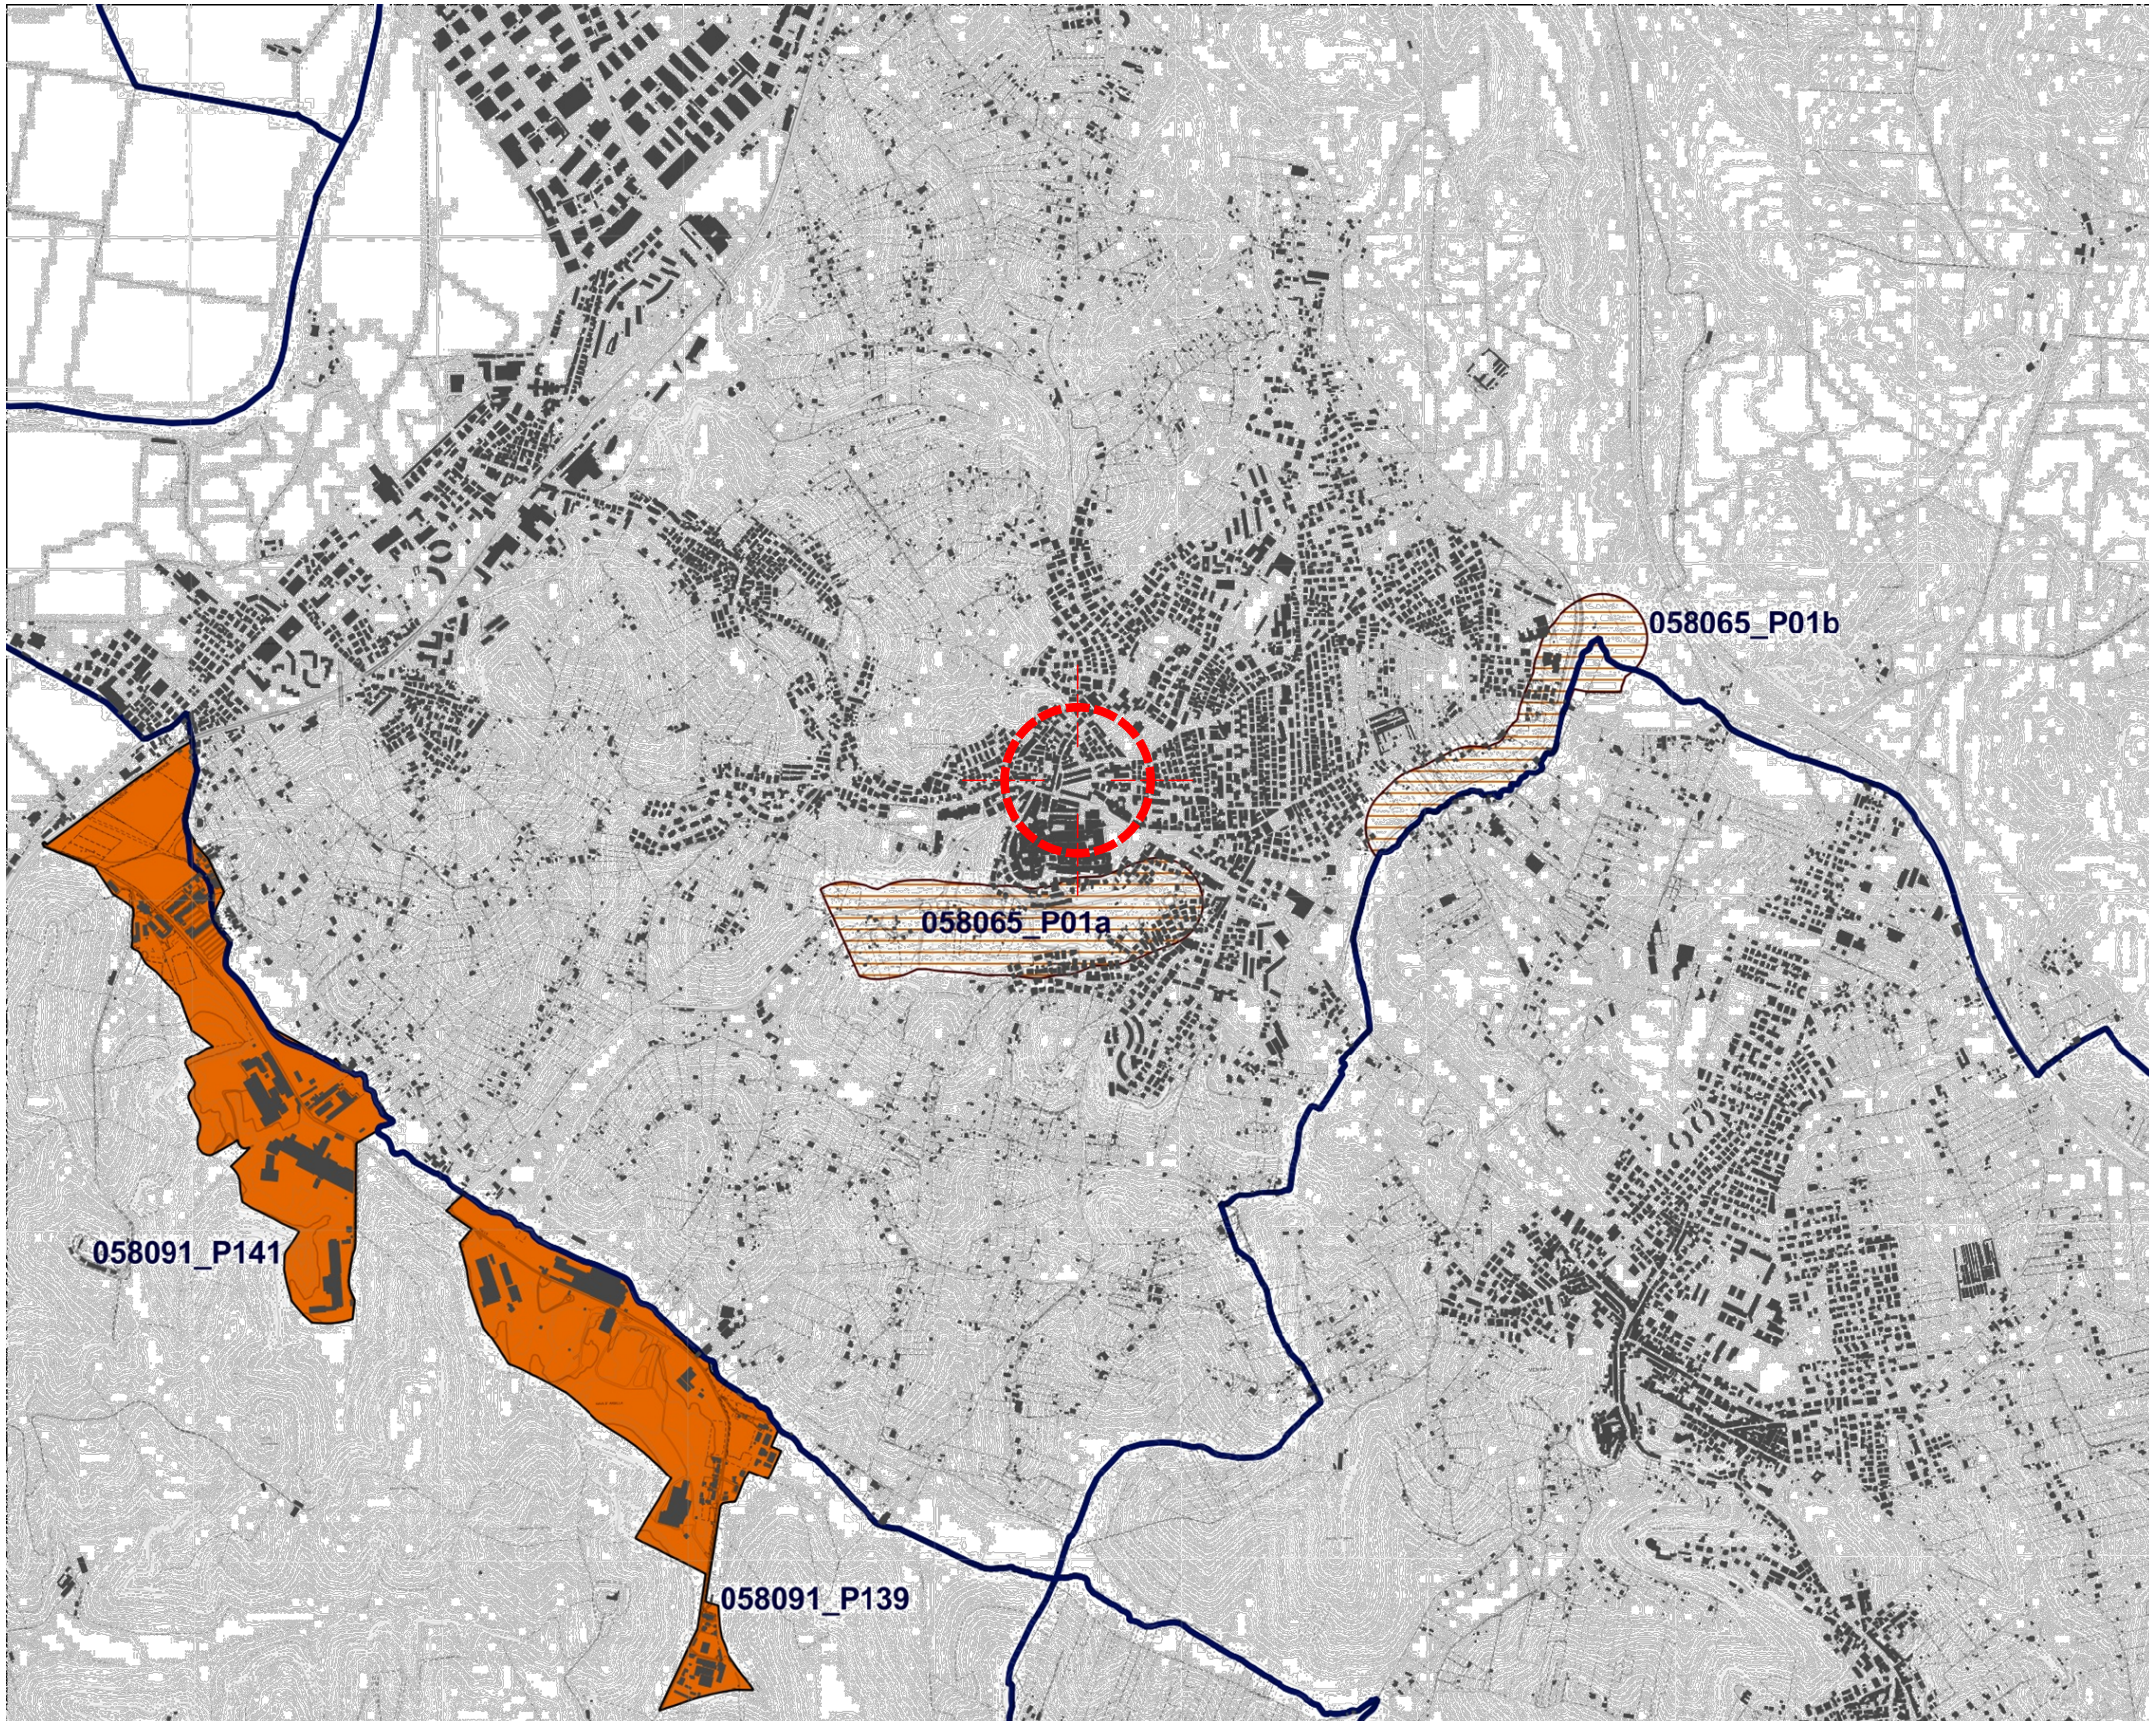

Aree urbanizzate del PTPR

IL SOGGETTO PROPONENTE



A.J. Mobilità s.r.l.
S.S. Flaminia km 131,15
06049 Spoleto (PG)

mandante



D&D Costruzioni s.r.l.
Via Provinciale delle Breccie, 40
80147 Napoli (NA)

PROGETTAZIONE

RTP
mandataria
C.S.I. srl
Via Vincenzo Lamberi, 29
81100 Caserta (CE)

mandanti
Silvestrini Ingegneria srl
Via Guglielmo Oberdan, 71
00015 Monterotondo (RM)

Arch. Carmine Tirone

Ing. Vincenzo Caterino

Dott. Geol. Giuseppe Falzarano

