schema tipo per collegamento nodo eqp tra quadri elettrici

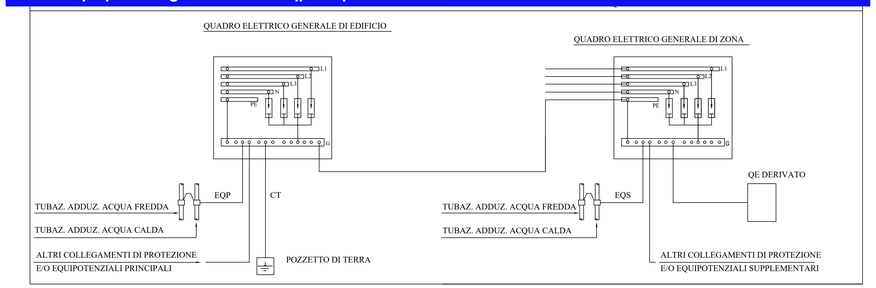

PARTICOLARI IMPIANTO DI TERRA E NODO EQP

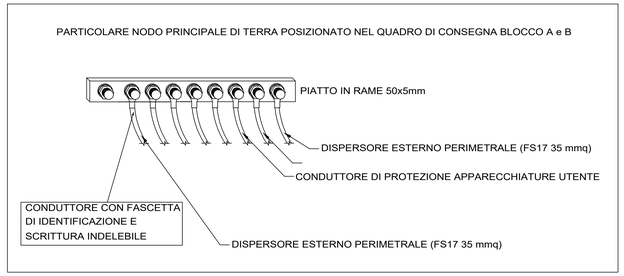

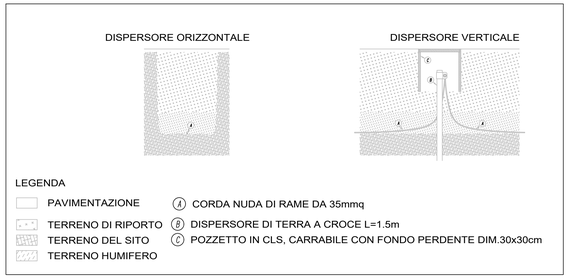

LEGENDA

	Cassetta di derivazione
	Collettore equipotenziale
	Picchetto con pozzetto
	Pozzetti per impianto

Pianta LIVELLO -2

Scala 1:100

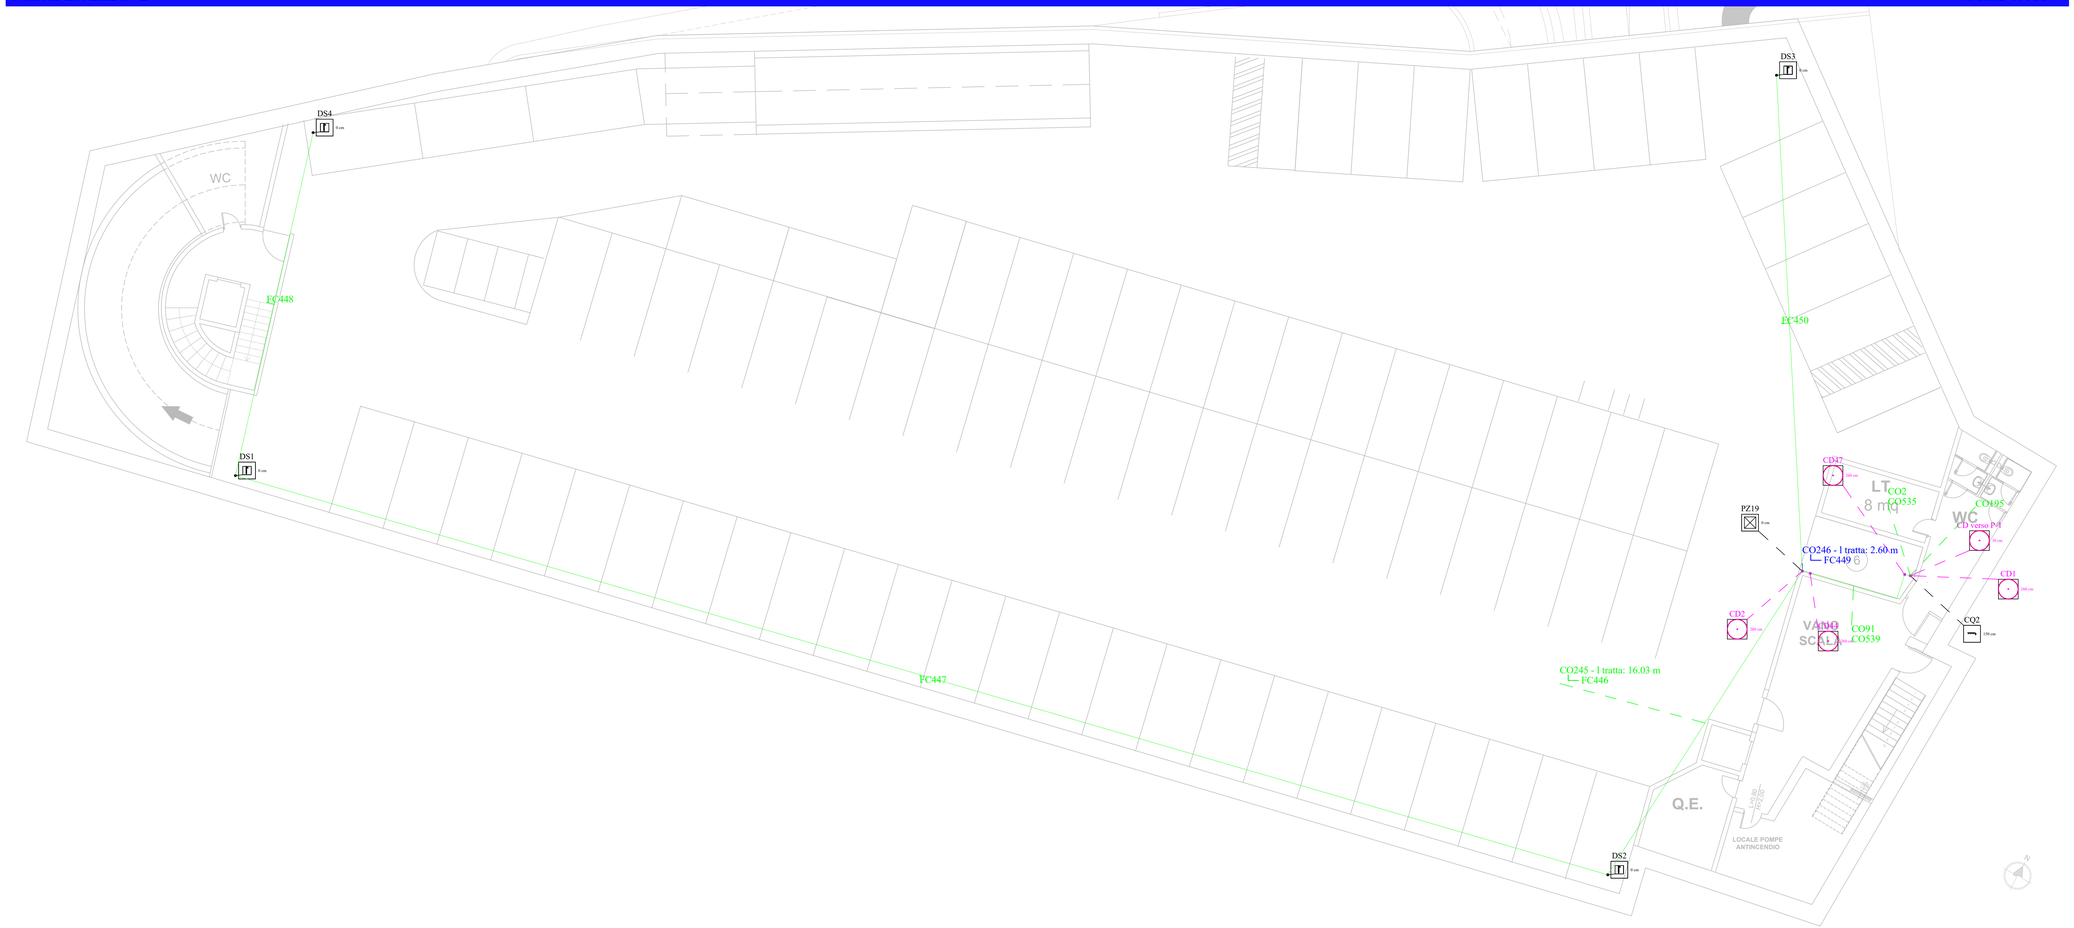

KEYPLAN

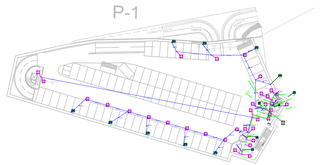

COMUNE DI MONTEROTONDO

PROVINCIA DI ROMA

CONCESSIONE DEL SERVIZIO DI GESTIONE DELLE AREE DI SOSTA A PAGAMENTO E REALIZZAZIONE DI VERDE ATTREZZATO, PIAZZA PUBBLICA E AUTORIMESSA IN PIAZZA DELLA LIBERTÀ MEDIANTE FINANZA DI PROGETTO, AI SENSI DELL'ART. 183 COMMA 15 DEL D.LGS 50/2016 E S.M.I.

CUP: I91B21001210005 - CIG: 927527463D

fase: **PROGETTO DEFINITIVO** (VARIANTE OTT. 2025)

visto: Il Responsabile del Servizio
Arch. Andrea Cucchiaroni

n. documento: IE.100

titolo documento: IMPIANTO ELETTRICO DI TERRA
LIVELLO AUTORIMESSA -2

rev.	data	descrizione	verif.	approv.	scala
0	10.2025	prima emissione	v	v	1:100
					formato

IL SOGGETTO PROPONENTE

RTI mandataria
A.J. Mobilità s.r.l.
S.S. Flaminia km 131,15
06049 Spoleto (PG)

mandante
D&D Costruzioni s.r.l.
Via Provinciale delle Brecce, 40
80147 Napoli (NA)

PROGETTAZIONE

RTP
mandataria
C.S.I. srl
Via Vincenzo Lamberti, 29
81100 Caserta (CE)

mandanti
Silvestrini Ingegneria srl
Via Guglielmo Oberdan, 71
00015 Monterotondo (RM)

Arch. Carmine Tirone

Ing. Vincenzo Caterino

Dott. Geol. Giuseppe Falzarano

All reproductions righ are reserveded