PARTICOLARI PUNTO DI COMANDO

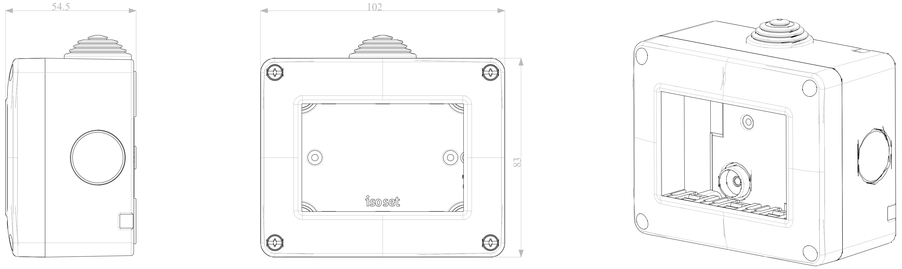

TIPICO INTERRUTTORE UNIPOLARE DA INCASSO

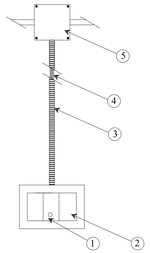

DESCRIZIONE SIMBOLO

INTERRUTTORE UNIPOLARE

RIF	MATERIALI
1	INTERRUTTORE UNIPOLARE
2	PLACCA DI FINITURA A 3 POSTI COMPLETA DI CASSETTA A VISTA TELAIO PORTAPPARECCHI
3	TUBO PORTACAVI AUTOESTINGUENTE
4	CONDUTTORI
5	CASSETTA DERIVAZIONE

PARTICOLARE INTERRUTTORE UNIPOLARE

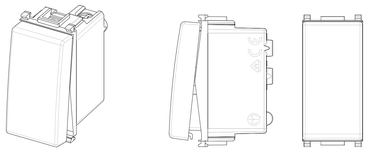

LEGENDA

	Cassetta di derivazione		Lampada d'emergenza autonoma
	Collettore equipotenziale		Punto luce
	Interruttore IR		Quadro
	Lampada a LED		Sensore di luminosità

KEYPLAN

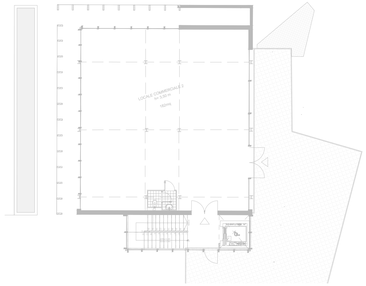

Pianta Piano PRIMO — Scala 1:50

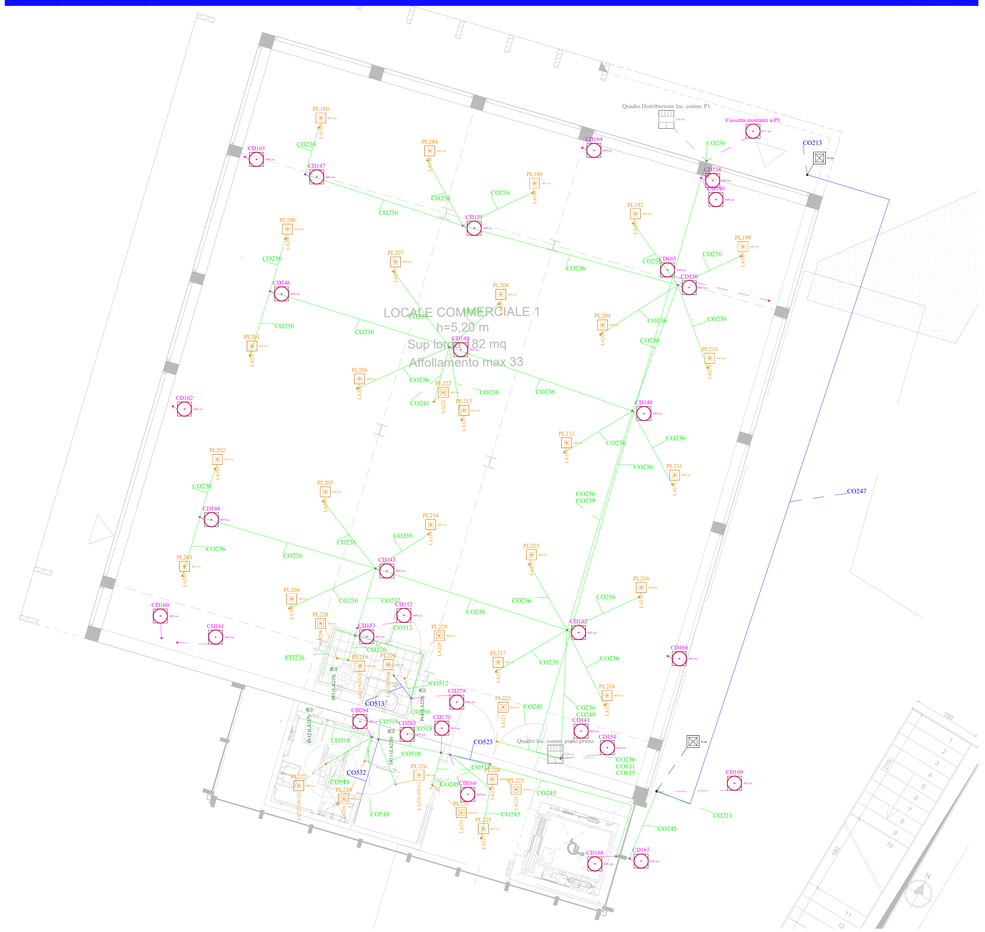

Pianta Piano SECONDO — Scala 1:50

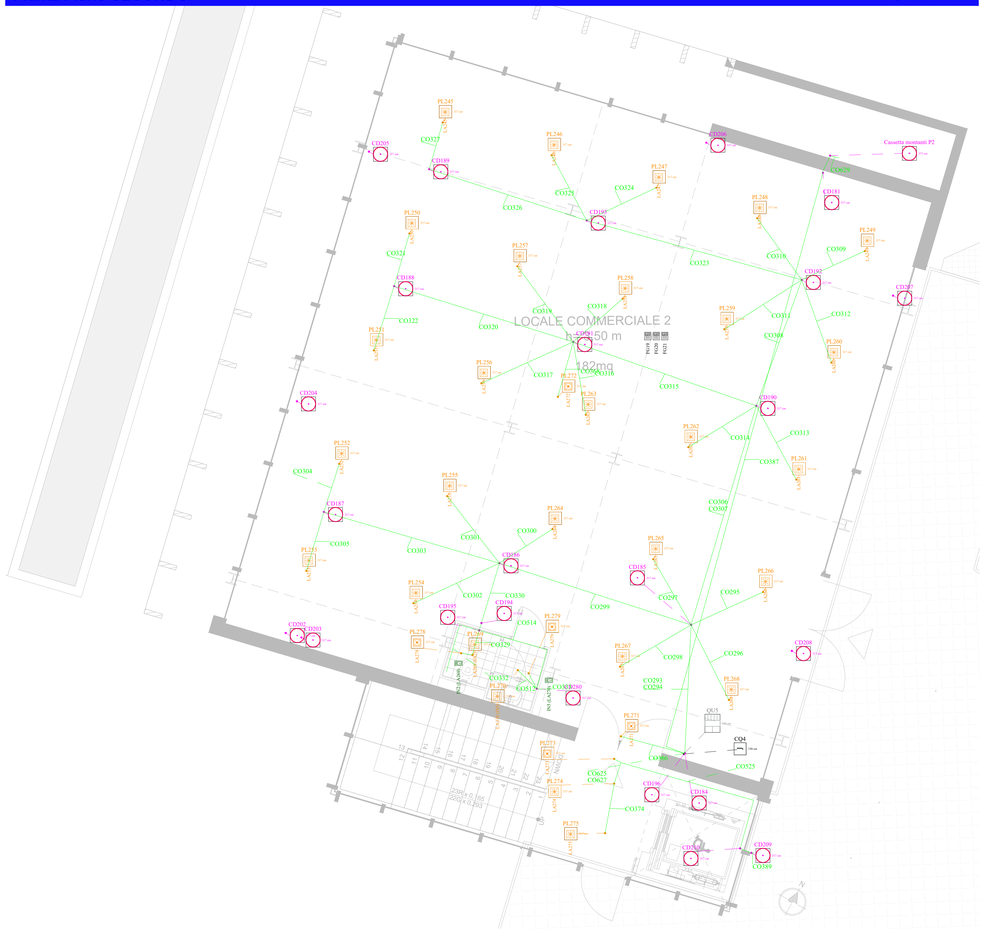

COMUNE DI MONTEROTONDO

PROVINCIA DI ROMA

CONCESSIONE DEL SERVIZIO DI GESTIONE DELLE AREE DI SOSTA A PAGAMENTO E REALIZZAZIONE DI VERDE ATTREZZATO, PIAZZA PUBBLICA E AUTORIMESSA IN PIAZZA DELLA LIBERTÀ MEDIANTE FINANZA DI PROGETTO, AI SENSI DELL'ART. 183 COMMA 15 DEL D.LGS 50/2016 E S.M.I.

CUP: I91B21001210005 - CIG: 927527463D

fase: **PROGETTO DEFINITIVO** (VARIANTE OTT. 2025)

visto: Il Responsabile del Servizio
Arch. Andrea Cucchiaroni

n. documento: IE.110.d

titolo documento: IMPIANTO ELETTRICO ILLUMINAZIONE
LIVELLO EDIFICIO PIANO TERRA P1 E PIANO PRIMO P2

rev.	data	descrizione	verif.	approv.	scala
0	10.2025	prima emissione	v	v	1:50
					formato

IL SOGGETTO PROPONENTE

RTI
mandataria
A.J. Mobilità s.r.l.
S.S. Flaminia km 131,15
06049 Spoleto (PG)

mandante
D&D Costruzioni s.r.l.
Via Provinciale delle Brecce, 40
80147 Napoli (NA)

PROGETTAZIONE

RTP
mandataria
C.S.I. srl
Via Vincenzo Lamberti, 29
81100 Caserta (CE)

mandanti
Silvestrini Ingegneria srl
Via Guglielmo Oberdan, 71
00015 Monterotondo (RM)

Arch. Carmine Tirone

Ing. Vincenzo Caterino

Dott. Geol. Giuseppe Falzarano

All reproductions rigth are reserveded