PARTICOLARI PUNTO DI COMANDO

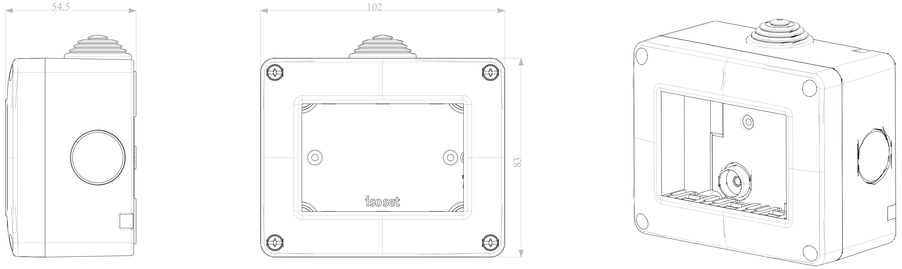

TIPICO PRESA BIPASSO IN CASSETTA A VISTA

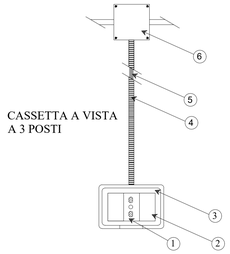

DESCRIZIONE SIMBOLO	
PRESA BIPASSO 2x10-16A	
RIF	MATERIALI
1	PRESA BIPASSO 10/16A
2	COPRIFORO
3	PLACCA DI FINITURA A 3 POSTI COMPLETA DI CASSETTA A VISTA
4	TUBO PORTACAVI AUTOESTINGUENTE Ø 25mm
5	CONDUTTORI FG16(O)R16 - 3x(1x 4) mmq
6	CASSETTA DERIVAZIONE A VISTA

PARTICOLARE PRESA BIPASSO E SCHUKO

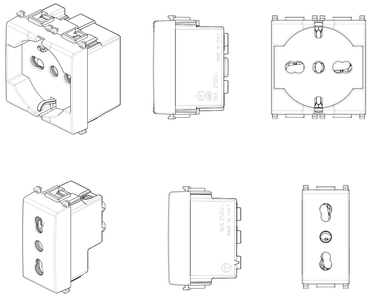

LEGENDA

	Cassetta di derivazione		Presa schuko
	Cassetta frutti		Quadro
	Collettore equipotenziale		Scaldacqua elettrico
	Presa 2P+T, 16 Ampere		Splitter

KEYPLAN

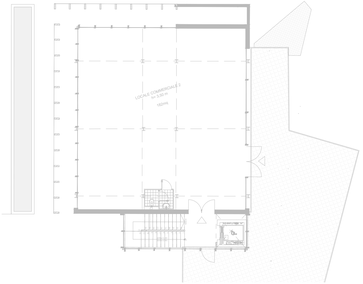

Pianta Piano PRIMO — Scala 1:50

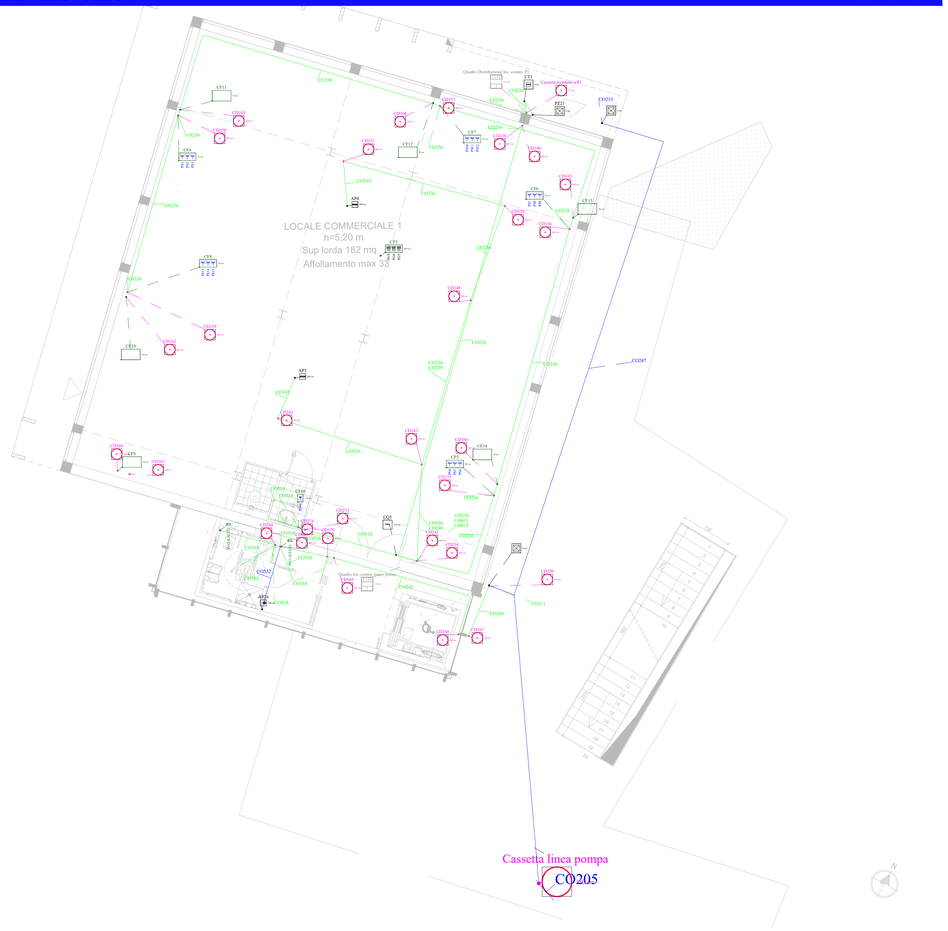

Pianta Piano SECONDO — Scala 1:50

COMUNE DI MONTEROTONDO

PROVINCIA DI ROMA

CONCESSIONE DEL SERVIZIO DI GESTIONE DELLE AREE DI SOSTA A PAGAMENTO E REALIZZAZIONE DI VERDE ATTREZZATO, PIAZZA PUBBLICA E AUTORIMESSA IN PIAZZA DELLA LIBERTÀ MEDIANTE FINANZA DI PROGETTO, AI SENSI DELL'ART. 183 COMMA 15 DEL D.LGS 50/2016 E S.M.I.

CUP: I91B21001210005 - CIG: 927527463D

fase: **PROGETTO DEFINITIVO** (VARIANTE OTT. 2025)

visto: Il Responsabile del Servizio — Arch. Andrea Cucchiaroni

n. documento: IE.130.c

titolo documento: IMPIANTO ELETTRICO FORZA MOTRICE
LIVELLO EDIFICIO PIANO TERRA P1 E PIANO PRIMO P2

rev.	data	descrizione	verif.	approv.	scala
0	10.2025	prima emissione	v	v	1:50
					formato

IL SOGGETTO PROPONENTE

RTI mandataria
A.J. Mobilità s.r.l.
S.S. Flaminia km 131,15
06049 Spoleto (PG)

mandante
D&D Costruzioni s.r.l.
Via Provinciale delle Brecce, 40
80147 Napoli (NA)

PROGETTAZIONE

RTP
mandataria
C.S.I. srl
Via Vincenzo Lamberti, 29
81100 Caserta (CE)

mandanti
Silvestrini Ingegneria srl
Via Guglielmo Oberdan, 71
00015 Monterotondo (RM)

Arch. Carmine Tirone

Ing. Vincenzo Caterino

Dott. Geol. Giuseppe Falzarano

All reproductions rigth are reserveded