




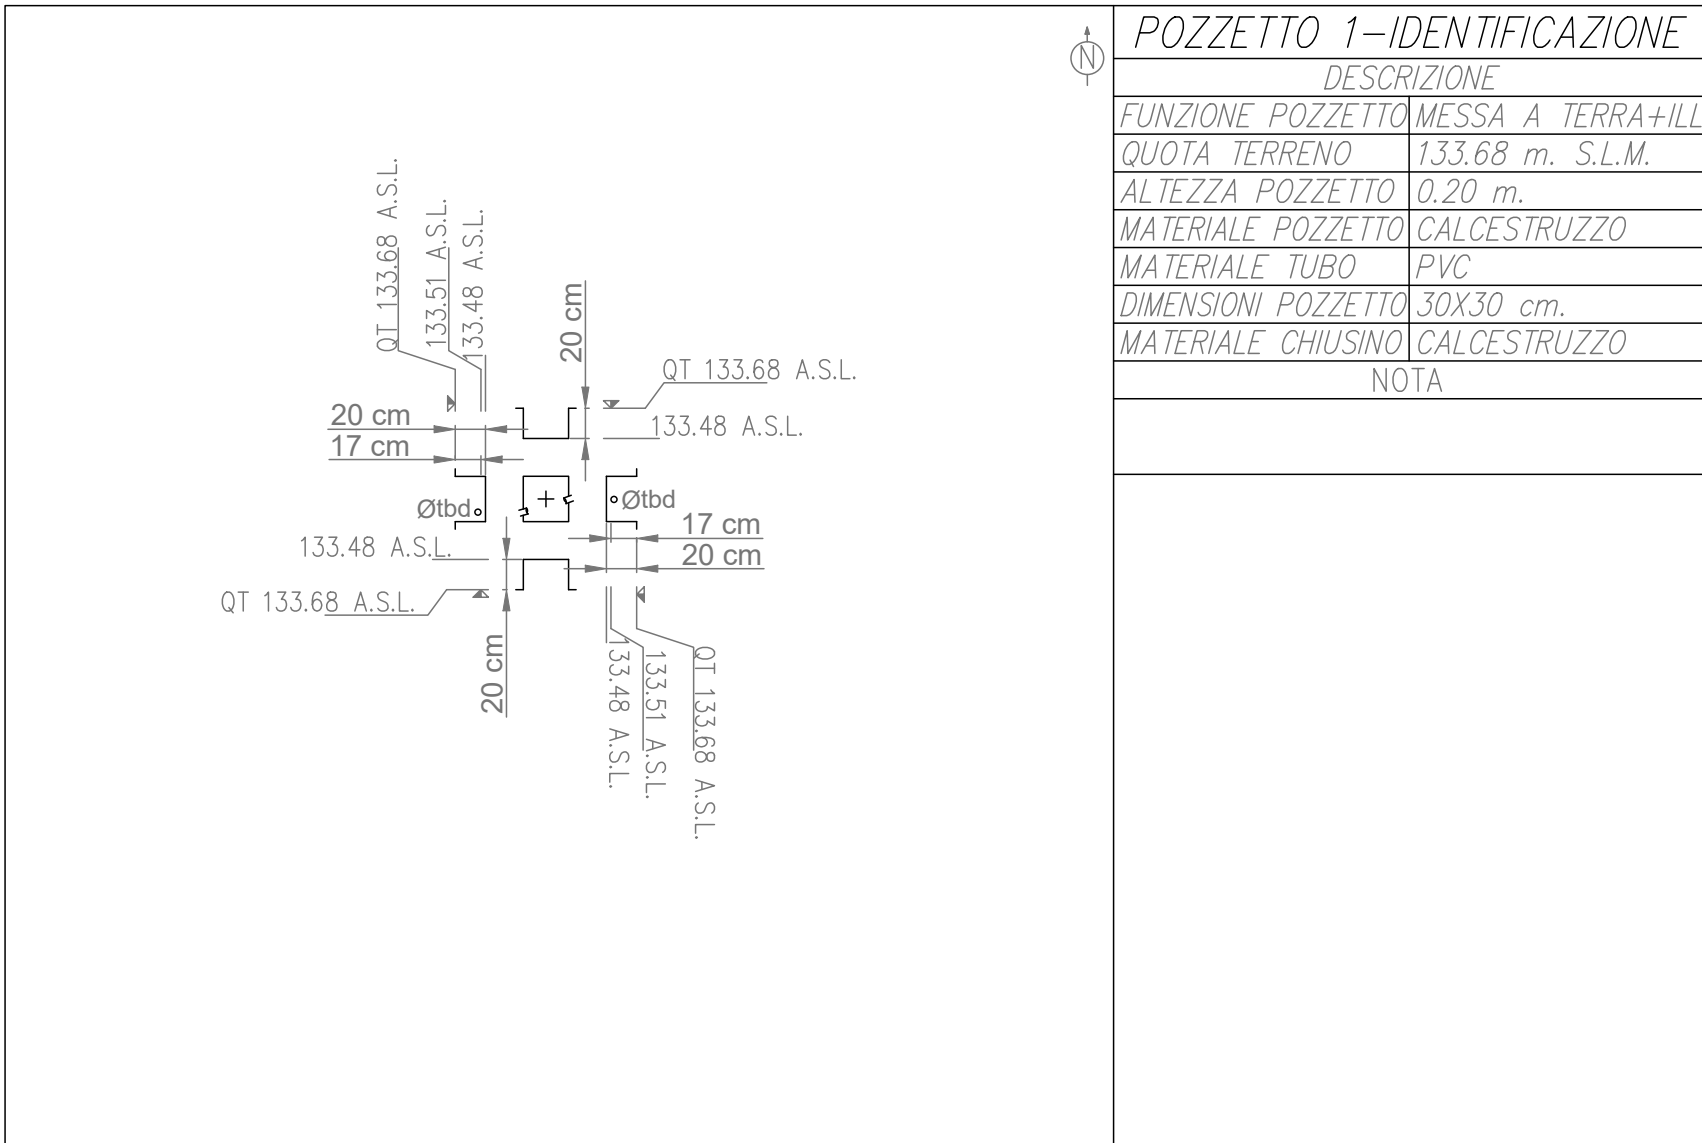


POZZETTO 1-IDENTIFICAZIONE	
DESCRIZIONE	
FUNZIONE POZZETTO	MESSA A TERRA+ILL
QUOTA TERRENO	133.68 m. S.L.M.
ALTEZZA POZZETTO	0.20 m.
MATERIALE POZZETTO	CALCESTRUZZO
MATERIALE TUBO	PVC
DIMENSIONI POZZETTO	30X30 cm.
MATERIALE CHIUSINO	CALCESTRUZZO
NOTA	

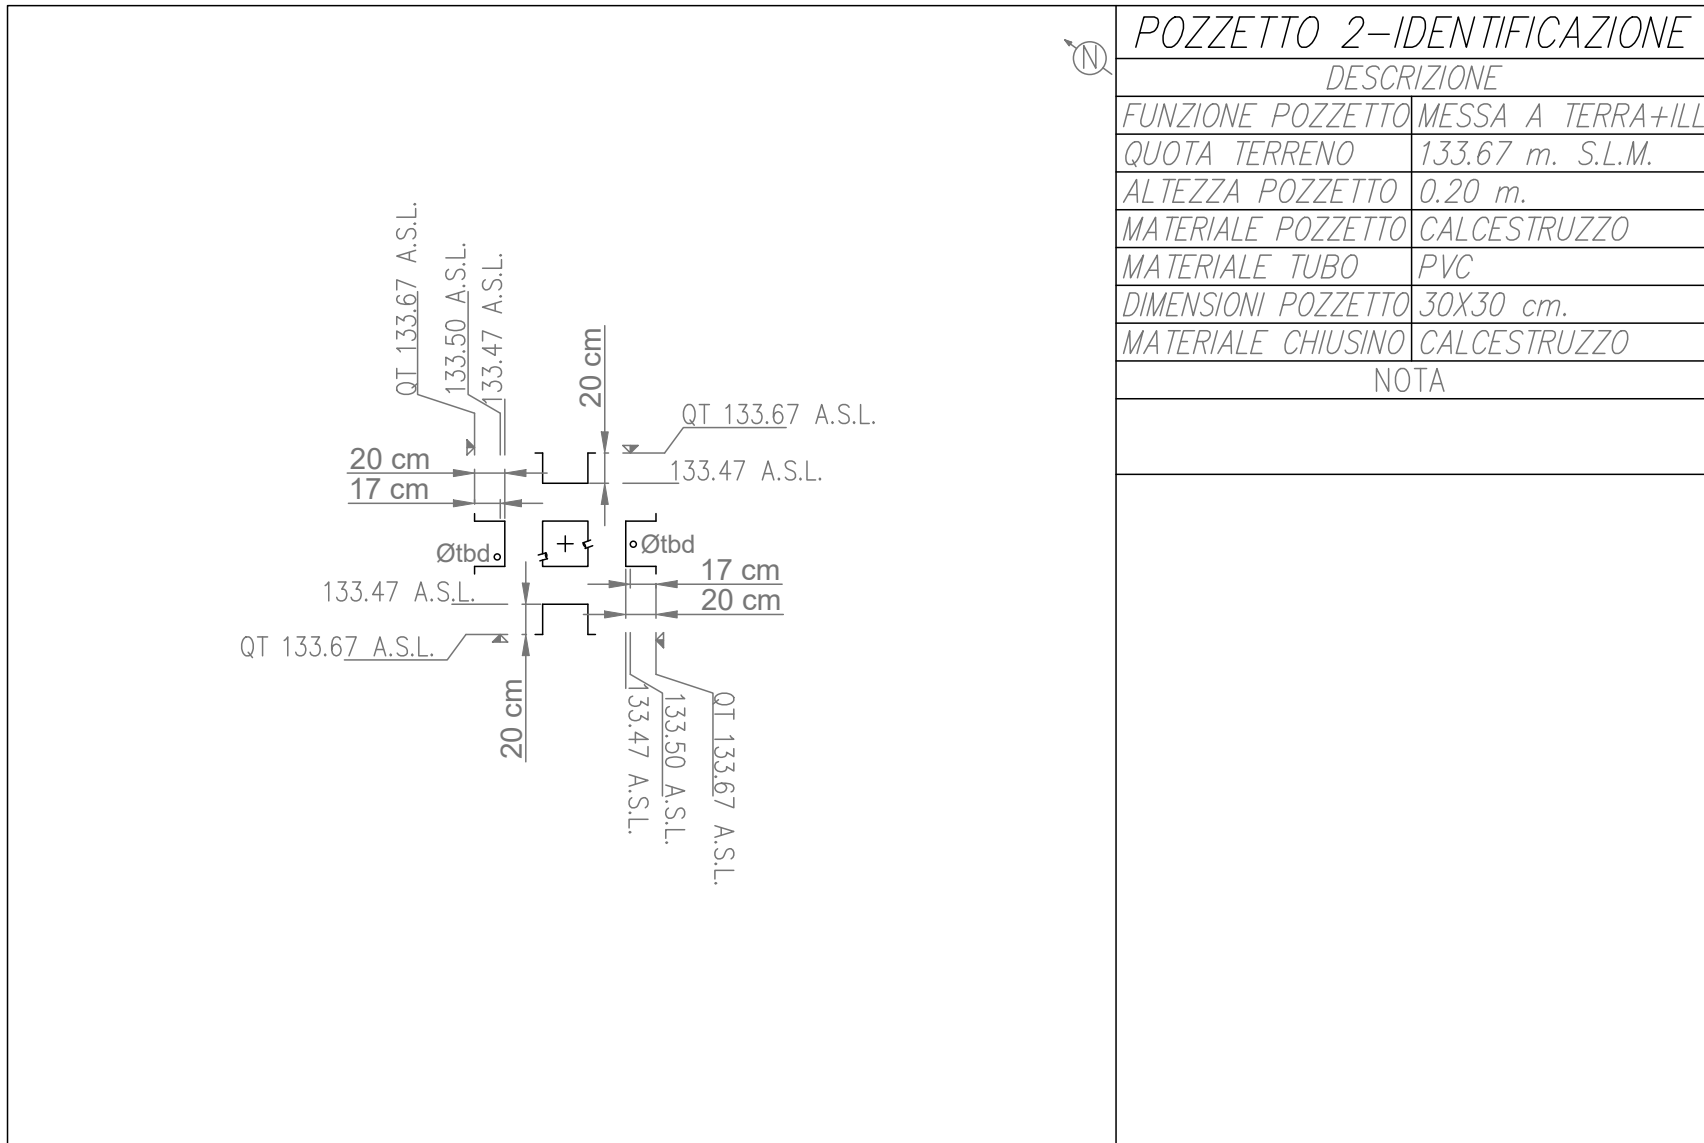


POZZETTO 2-IDENTIFICAZIONE	
DESCRIZIONE	
FUNZIONE POZZETTO	MESSA A TERRA+ILL
QUOTA TERRENO	133.67 m. S.L.M.
ALTEZZA POZZETTO	0.20 m.
MATERIALE POZZETTO	CALCESTRUZZO
MATERIALE TUBO	PVC
DIMENSIONI POZZETTO	30X30 cm.
MATERIALE CHIUSINO	CALCESTRUZZO
NOTA	

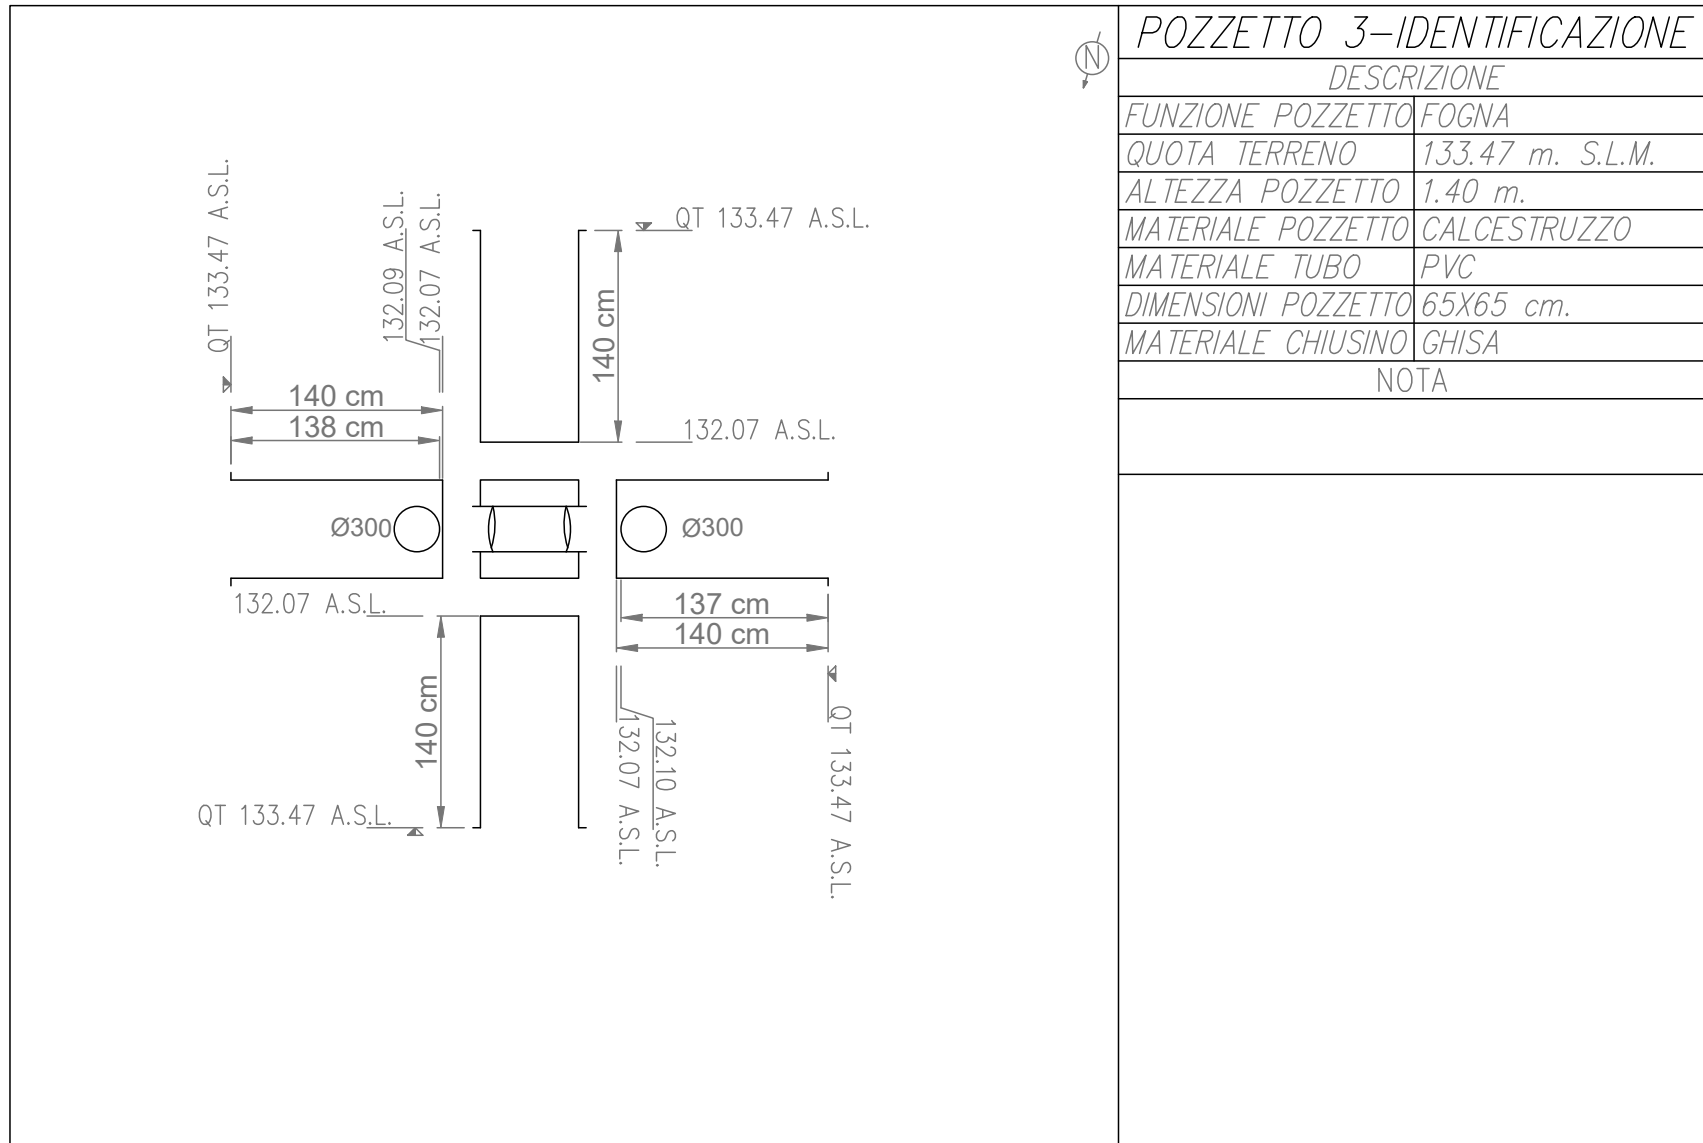


POZZETTO 3-IDENTIFICAZIONE	
DESCRIZIONE	
FUNZIONE POZZETTO	FOGNA
QUOTA TERRENO	133.47 m. S.L.M.
ALTEZZA POZZETTO	1.40 m.
MATERIALE POZZETTO	CALCESTRUZZO
MATERIALE TUBO	PVC
DIMENSIONI POZZETTO	65X65 cm.
MATERIALE CHIUSINO	GHISA
NOTA	

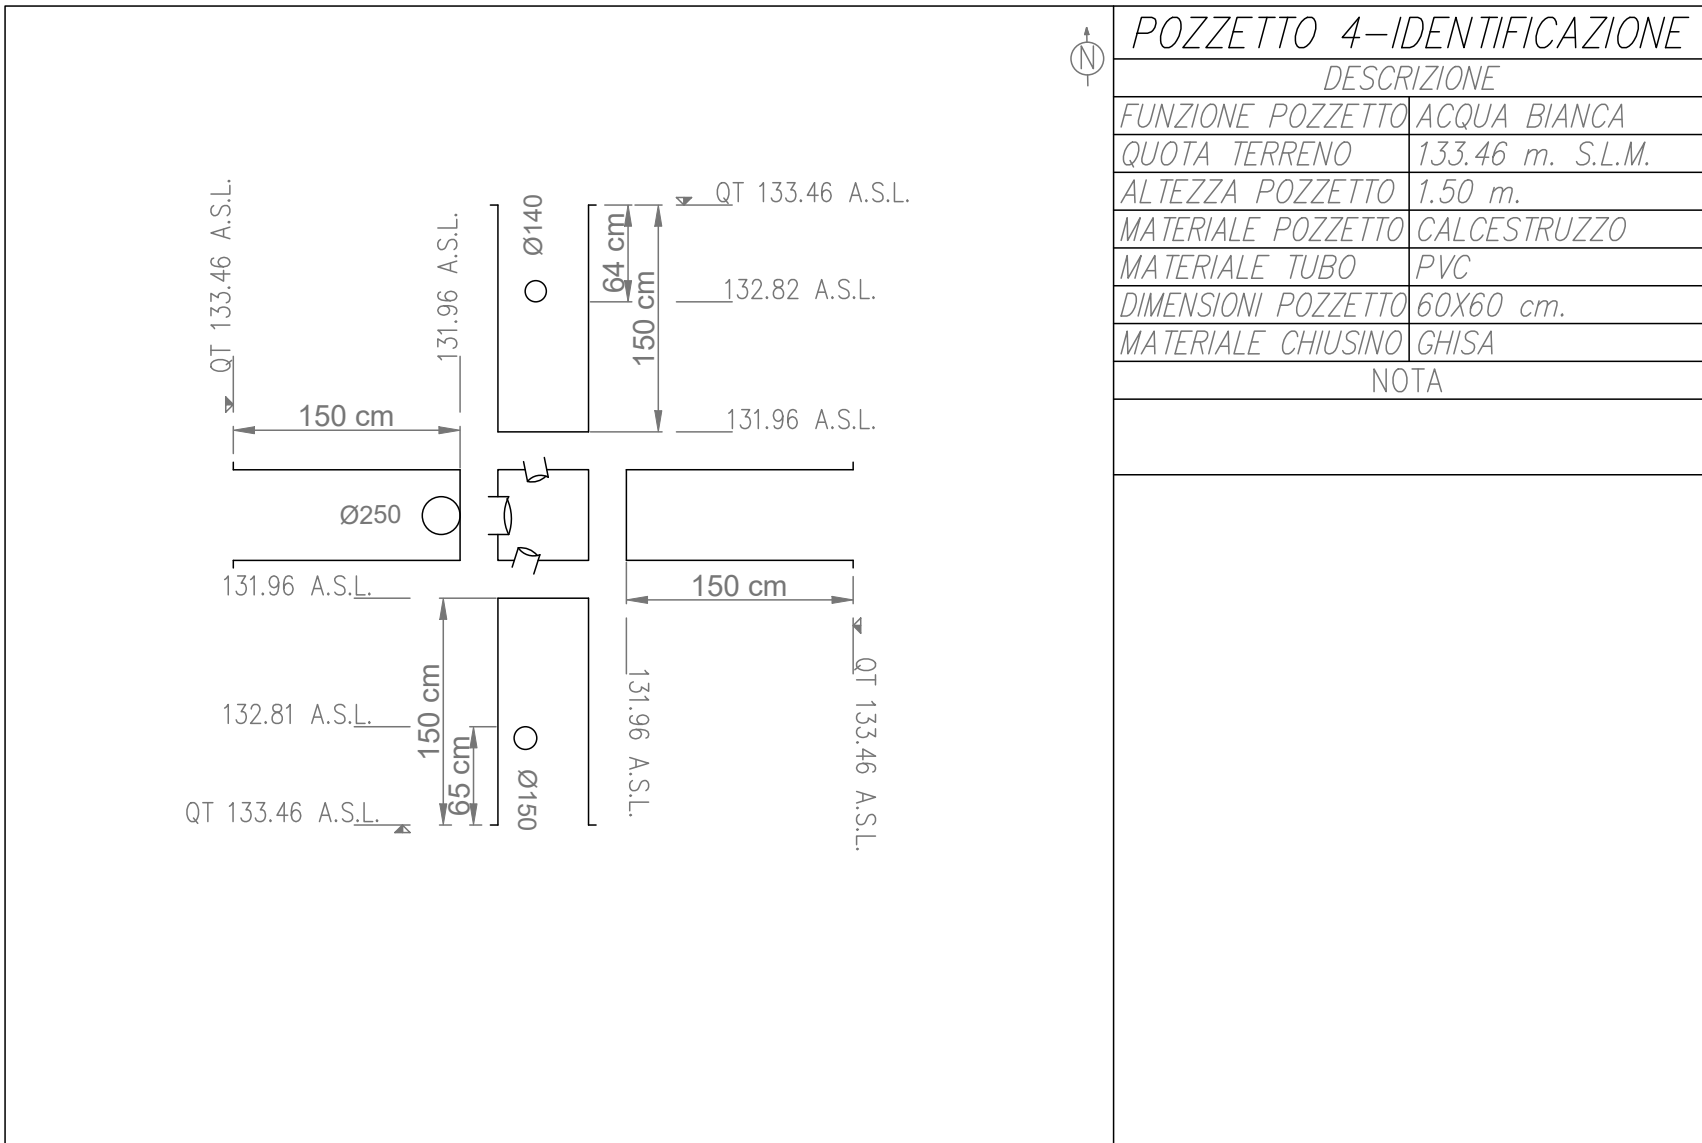


POZZETTO 4-IDENTIFICAZIONE	
DESCRIZIONE	
FUNZIONE POZZETTO	ACQUA BIANCA
QUOTA TERRENO	133.46 m. S.L.M.
ALTEZZA POZZETTO	1.50 m.
MATERIALE POZZETTO	CALCESTRUZZO
MATERIALE TUBO	PVC
DIMENSIONI POZZETTO	60X60 cm.
MATERIALE CHIUSINO	GHISA
NOTA	

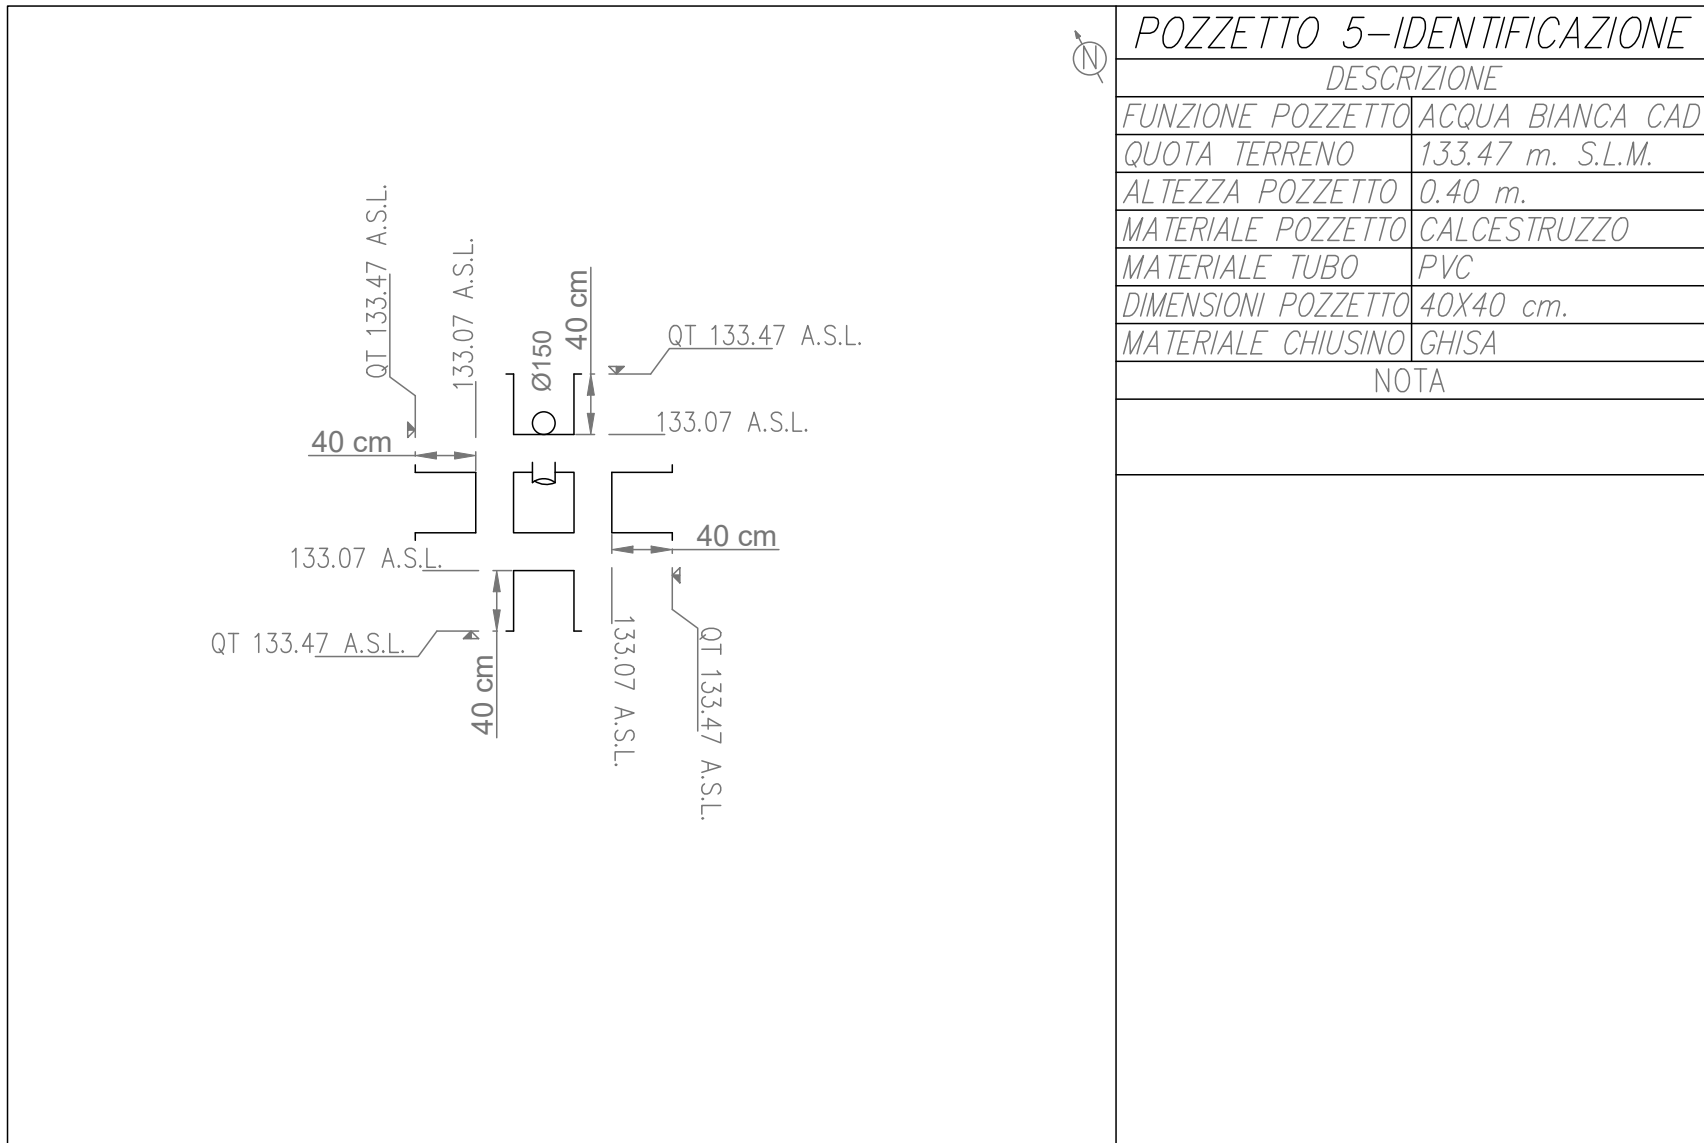


POZZETTO 5-IDENTIFICAZIONE	
DESCRIZIONE	
FUNZIONE POZZETTO	ACQUA BIANCA CAD
QUOTA TERRENO	133.47 m. S.L.M.
ALTEZZA POZZETTO	0.40 m.
MATERIALE POZZETTO	CALCESTRUZZO
MATERIALE TUBO	PVC
DIMENSIONI POZZETTO	40X40 cm.
MATERIALE CHIUSINO	GHISA
NOTA	

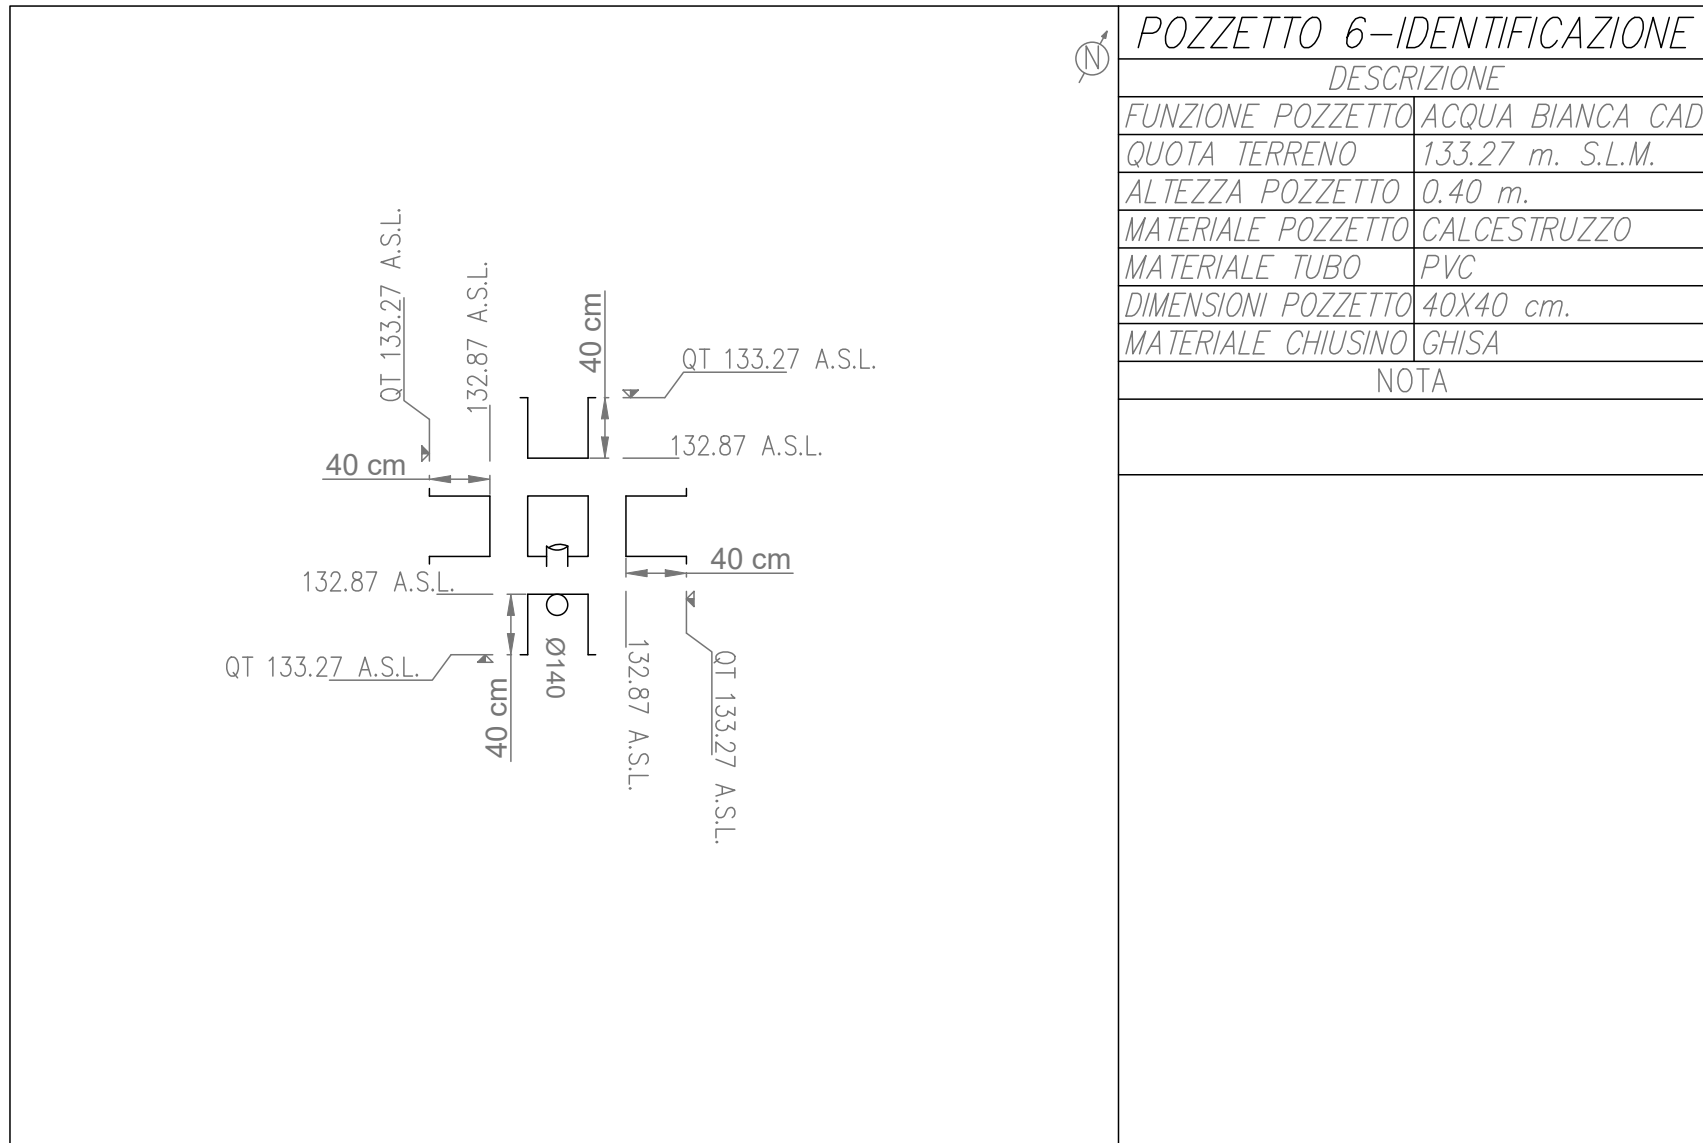


POZZETTO 6-IDENTIFICAZIONE	
DESCRIZIONE	
FUNZIONE POZZETTO	ACQUA BIANCA CAD
QUOTA TERRENO	133.27 m. S.L.M.
ALTEZZA POZZETTO	0.40 m.
MATERIALE POZZETTO	CALCESTRUZZO
MATERIALE TUBO	PVC
DIMENSIONI POZZETTO	40X40 cm.
MATERIALE CHIUSINO	GHISA
NOTA	

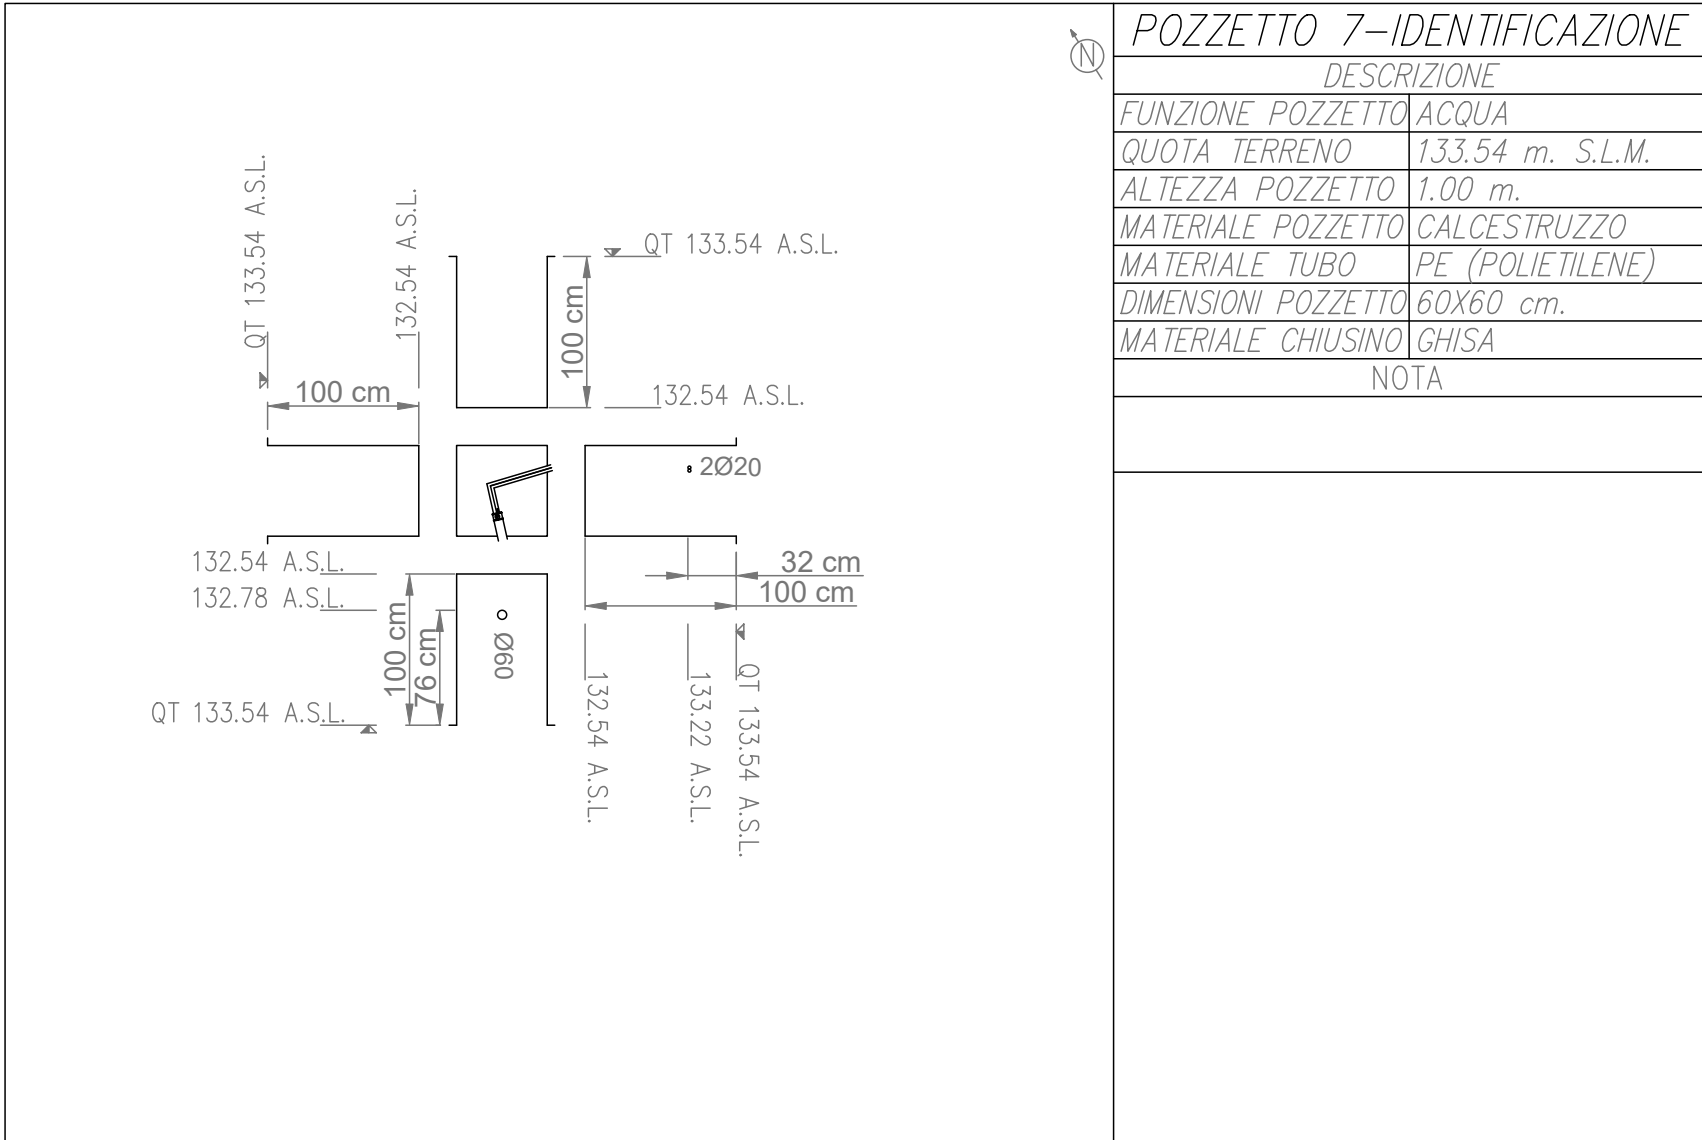

POZZETTO 7-IDENTIFICAZIONE	
DESCRIZIONE	
FUNZIONE POZZETTO	ACQUA
QUOTA TERRENO	133.54 m. S.L.M.
ALTEZZA POZZETTO	1.00 m.
MATERIALE POZZETTO	CALCESTRUZZO
MATERIALE TUBO	PE (POLIETILENE)
DIMENSIONI POZZETTO	60X60 cm.
MATERIALE CHIUSINO	GHISA
NOTA	

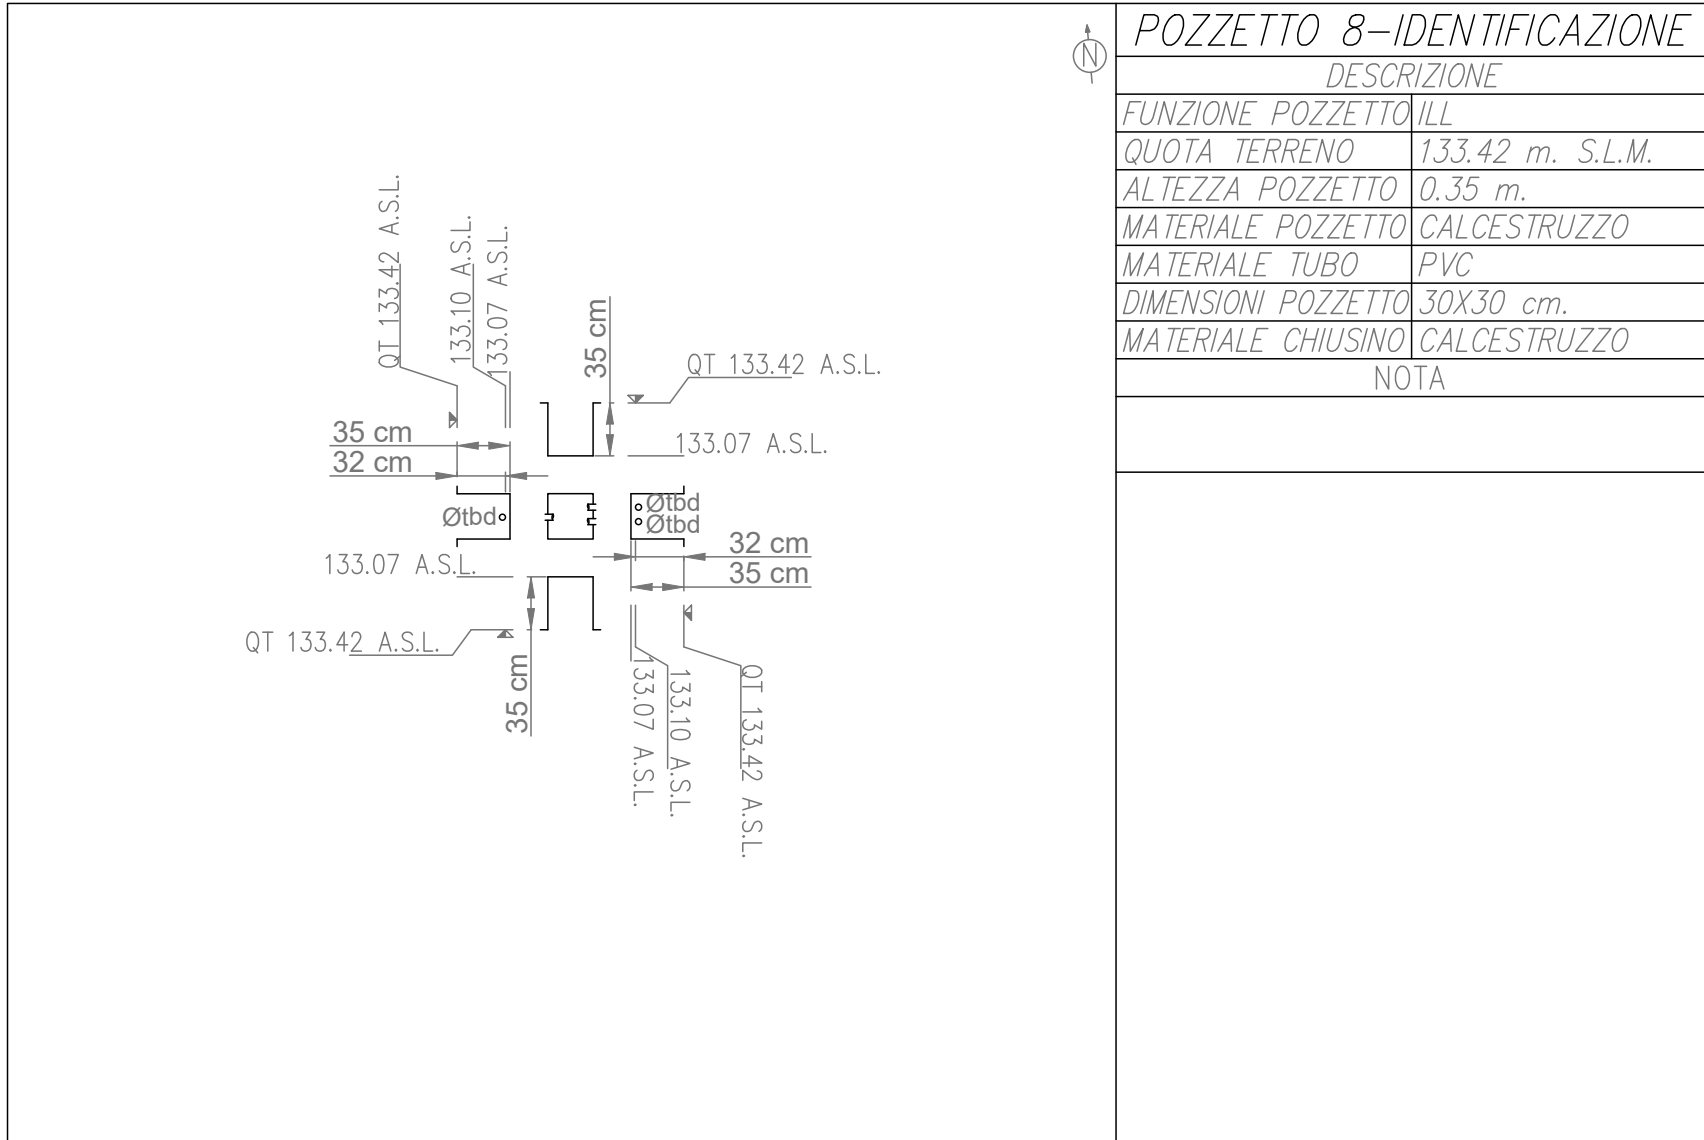

POZZETTO 8-IDENTIFICAZIONE	
DESCRIZIONE	
FUNZIONE POZZETTO	ILL
QUOTA TERRENO	133.42 m. S.L.M.
ALTEZZA POZZETTO	0.35 m.
MATERIALE POZZETTO	CALCESTRUZZO
MATERIALE TUBO	PVC
DIMENSIONI POZZETTO	30X30 cm.
MATERIALE CHIUSINO	CALCESTRUZZO
NOTA	

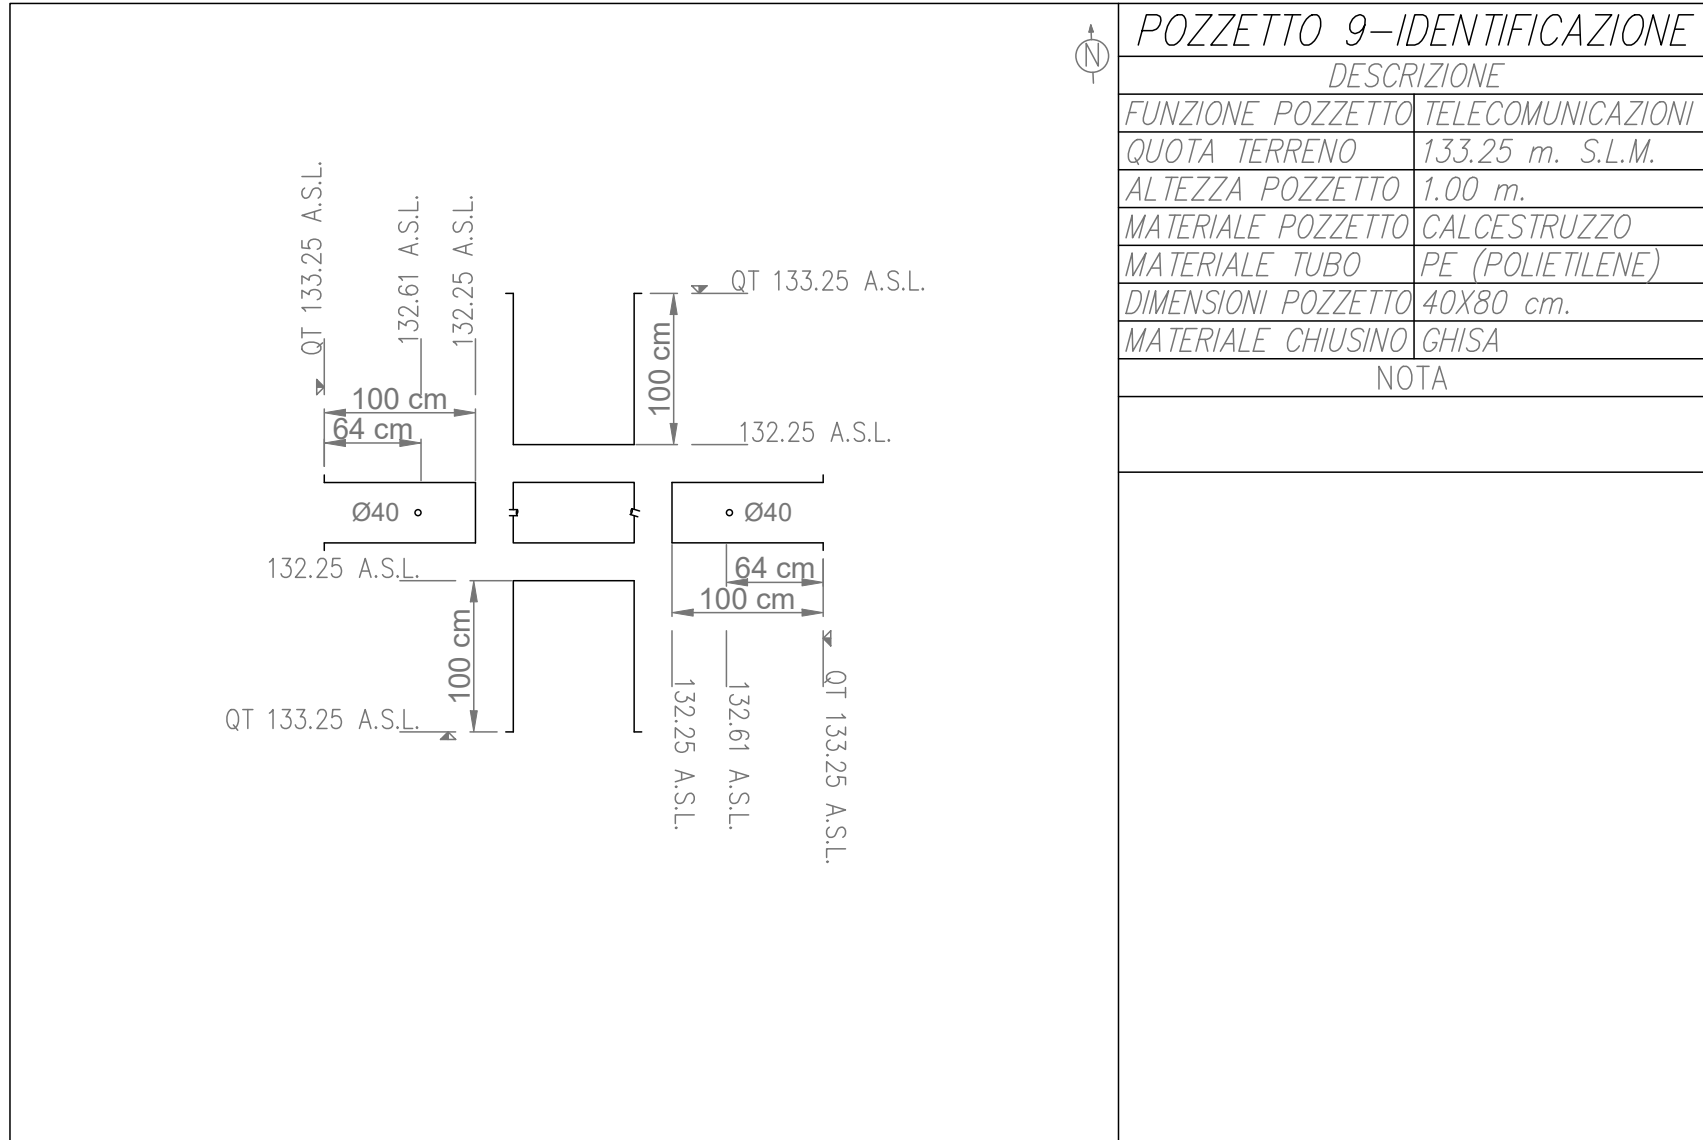

POZZETTO 9-IDENTIFICAZIONE	
DESCRIZIONE	
FUNZIONE POZZETTO	TELECOMUNICAZIONI
QUOTA TERRENO	133.25 m. S.L.M.
ALTEZZA POZZETTO	1.00 m.
MATERIALE POZZETTO	CALCESTRUZZO
MATERIALE TUBO	PE (POLIETILENE)
DIMENSIONI POZZETTO	40X80 cm.
MATERIALE CHIUSINO	GHISA
NOTA	

COMUNE DI MONTEROTONDO



PROVINCIA DI ROMA

CONCESSIONE DEL SERVIZIO DI GESTIONE DELLE AREE DI SOSTA A PAGAMENTO E REALIZZAZIONE DI VERDE ATTREZZATO, PIAZZA PUBBLICA E AUTORIZIMESSA IN PIAZZA DELLA LIBERTÀ MEDIANTE FINANZA DI PROGETTO, AI SENSI DELL'ART. 183 COMMA 15 DEL D.LGS 50/2016 E S.M.I.

CUP: I91B21001210005 - CIG: 927527463D

tipo	PROGETTO DEFINITIVO (VARIANTE OTT. 2025)	posto	Il Responsabile del Servizio Arch. Andrea Cucchiaroni
------	--	-------	--

n. documento	PR.020.a	titolo documento	DETTAGLI SOTTOSERVIZI 1 di 6
--------------	----------	------------------	-------------------------------------

rev.	data	descrizione	verif.	approv.	scala
0	10.2025	prima emissione	v	v	1:10
					formato A1+

IL SOGGETTO PROPONENTE	RTI mandataria A.J. Mobilità s.r.l. S.S. Flaminia km 131,15 06049 Spoleto (PG)	RTI mandataria C.S.I. srl Via Vincenzo Lamberti, 29 81100 Caserta (CE)
	mandante D&D Costruzioni s.r.l. Via Provinciale delle Breccie, 40 80147 Napoli (NA)	mandanti Silvestrini Ingegneria srl Via Guglielmo Oberdan, 71 00015 Monterotondo (RM)
		Arch. Carmine Tirone
		Ing. Vincenzo Caterino
PROGETTAZIONE		Dott. Geol. Giuseppe Falzarano

All reproductions righ are reserved