




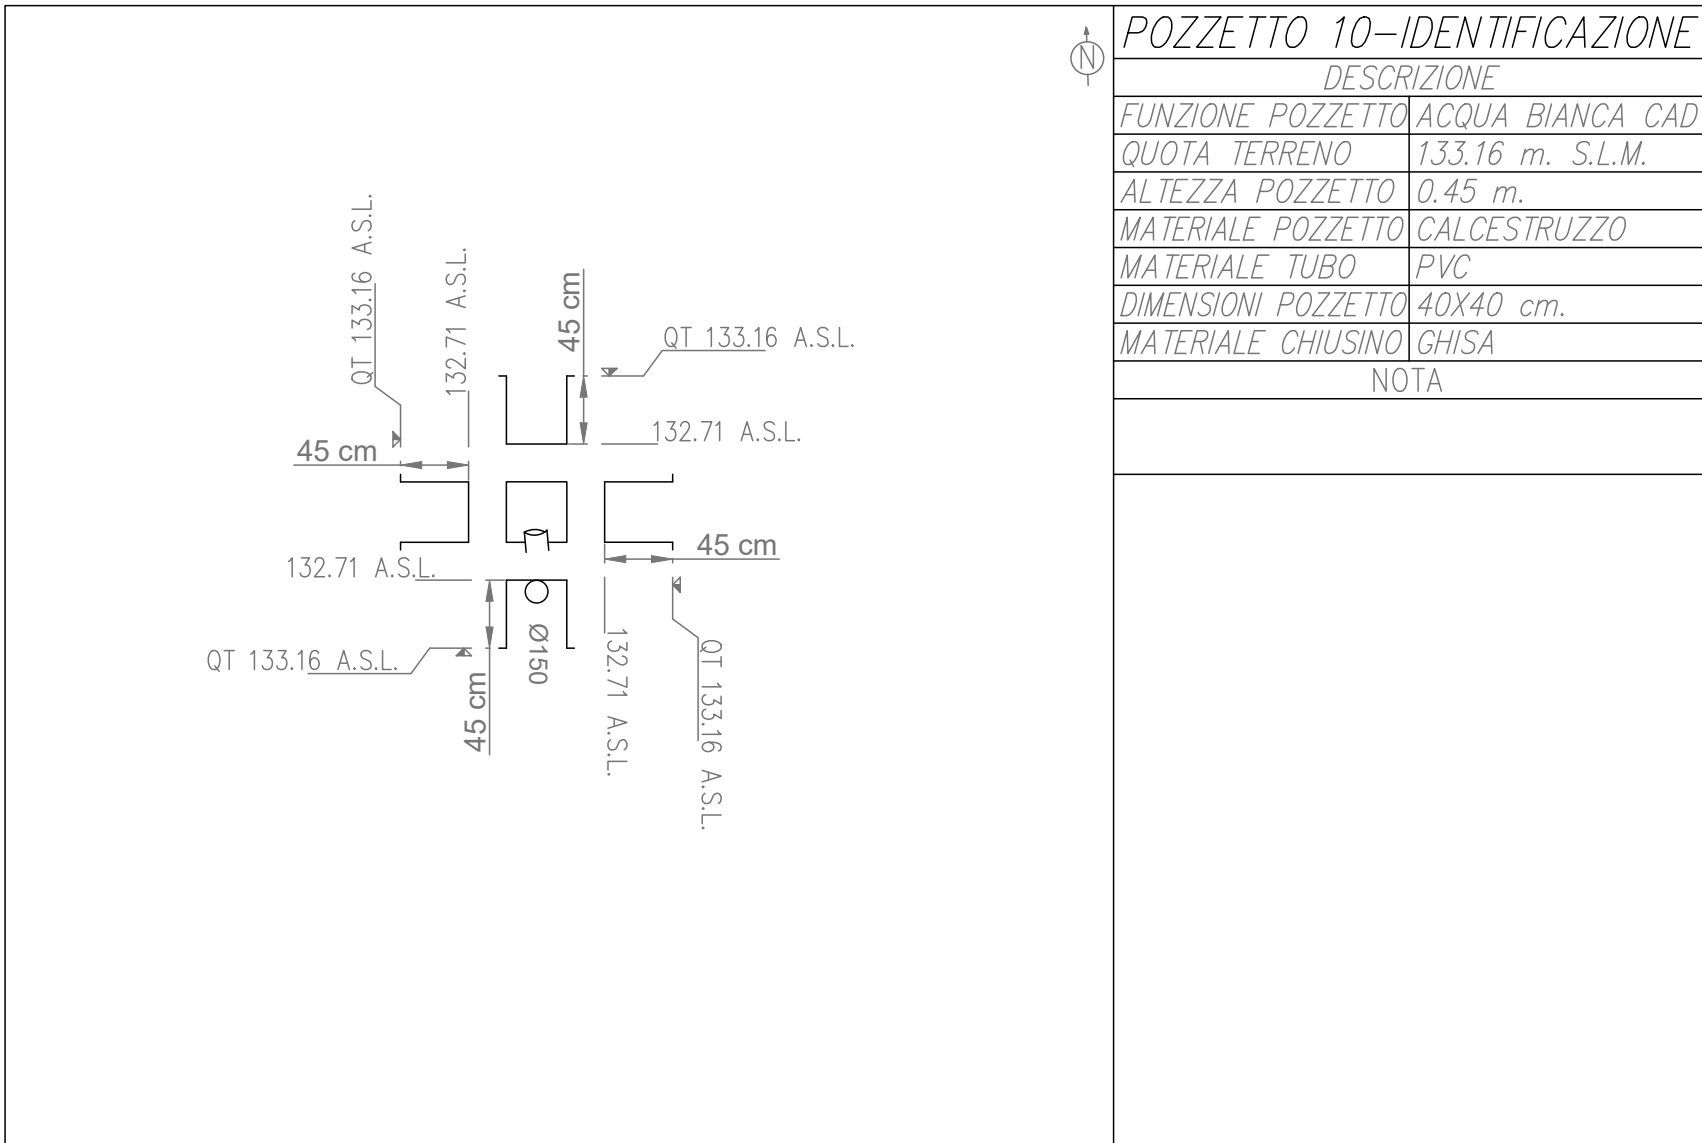


POZZETTO 10-IDENTIFICAZIONE	
DESCRIZIONE	
FUNZIONE POZZETTO	ACQUA BIANCA CAD
QUOTA TERRENO	133.16 m. S.L.M.
ALTEZZA POZZETTO	0.45 m.
MATERIALE POZZETTO	CALCESTRUZZO
MATERIALE TUBO	PVC
DIMENSIONI POZZETTO	40X40 cm.
MATERIALE CHIUSINO	GHISA
NOTA	

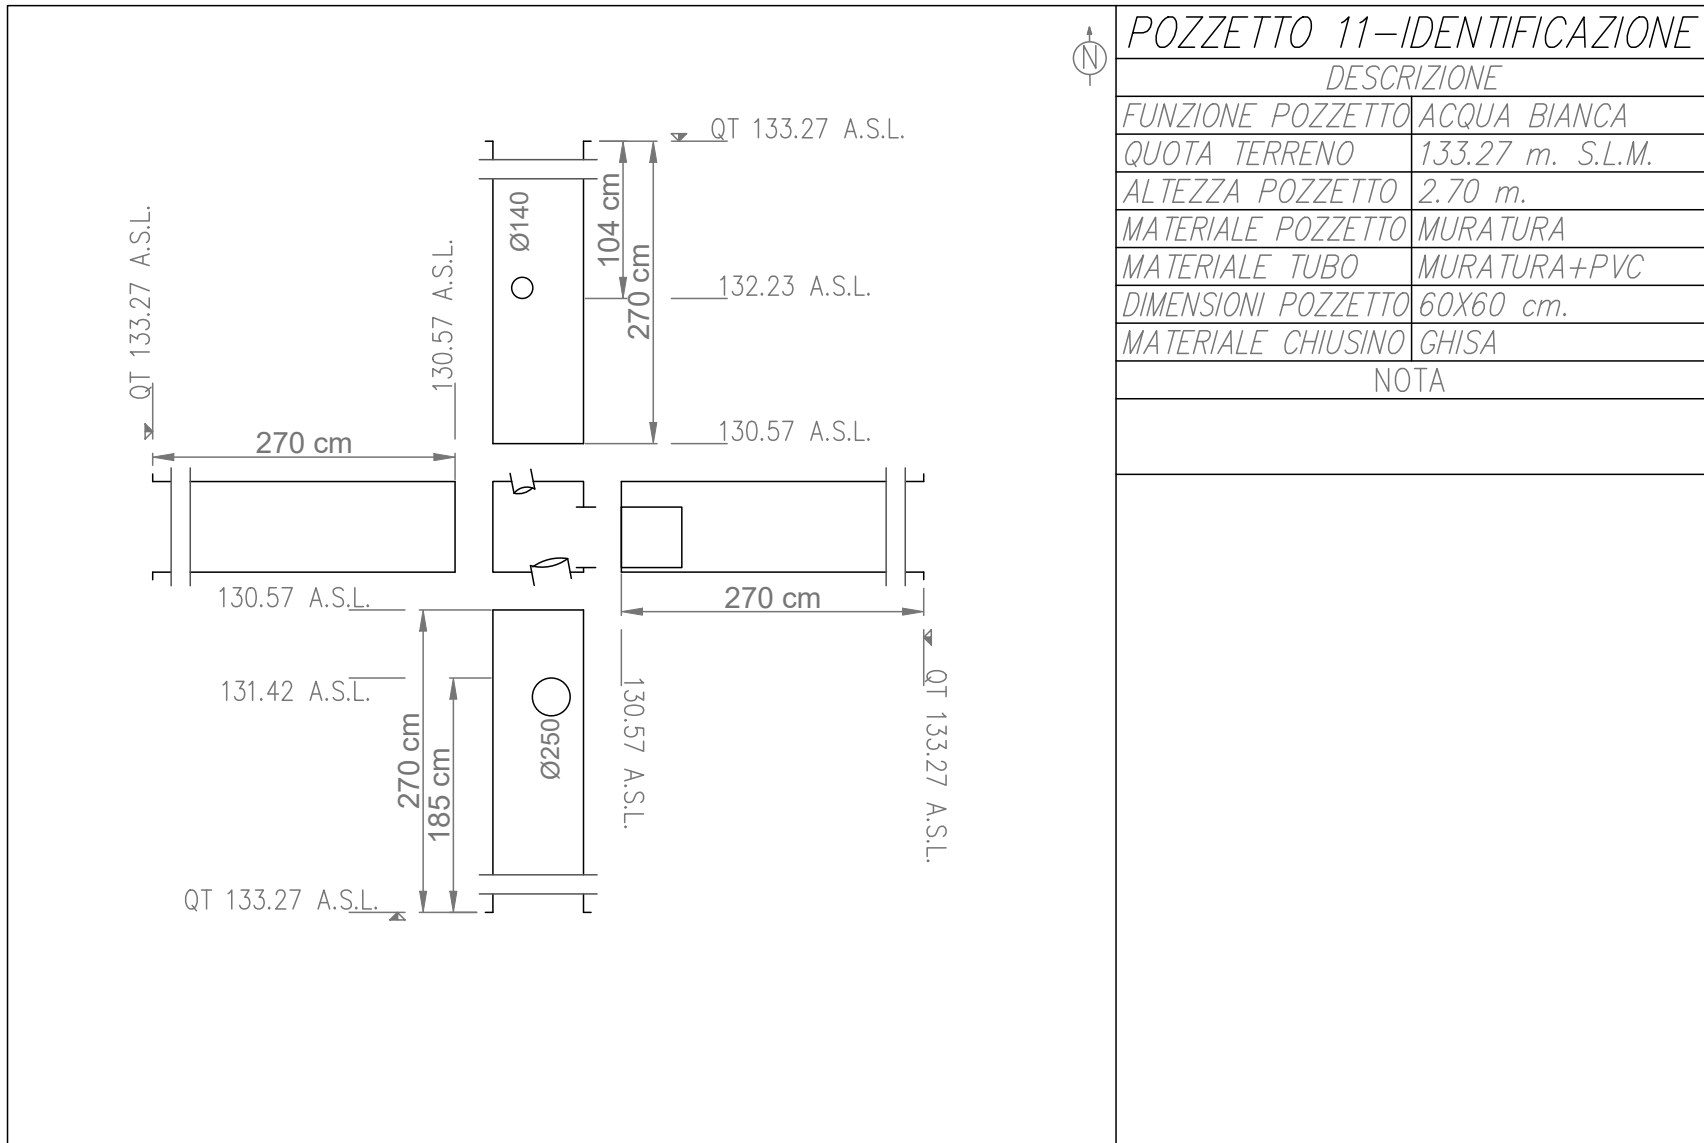


POZZETTO 11-IDENTIFICAZIONE	
DESCRIZIONE	
FUNZIONE POZZETTO	ACQUA BIANCA
QUOTA TERRENO	133.27 m. S.L.M.
ALTEZZA POZZETTO	2.70 m.
MATERIALE POZZETTO	MURATURA
MATERIALE TUBO	MURATURA+PVC
DIMENSIONI POZZETTO	60X60 cm.
MATERIALE CHIUSINO	GHISA
NOTA	

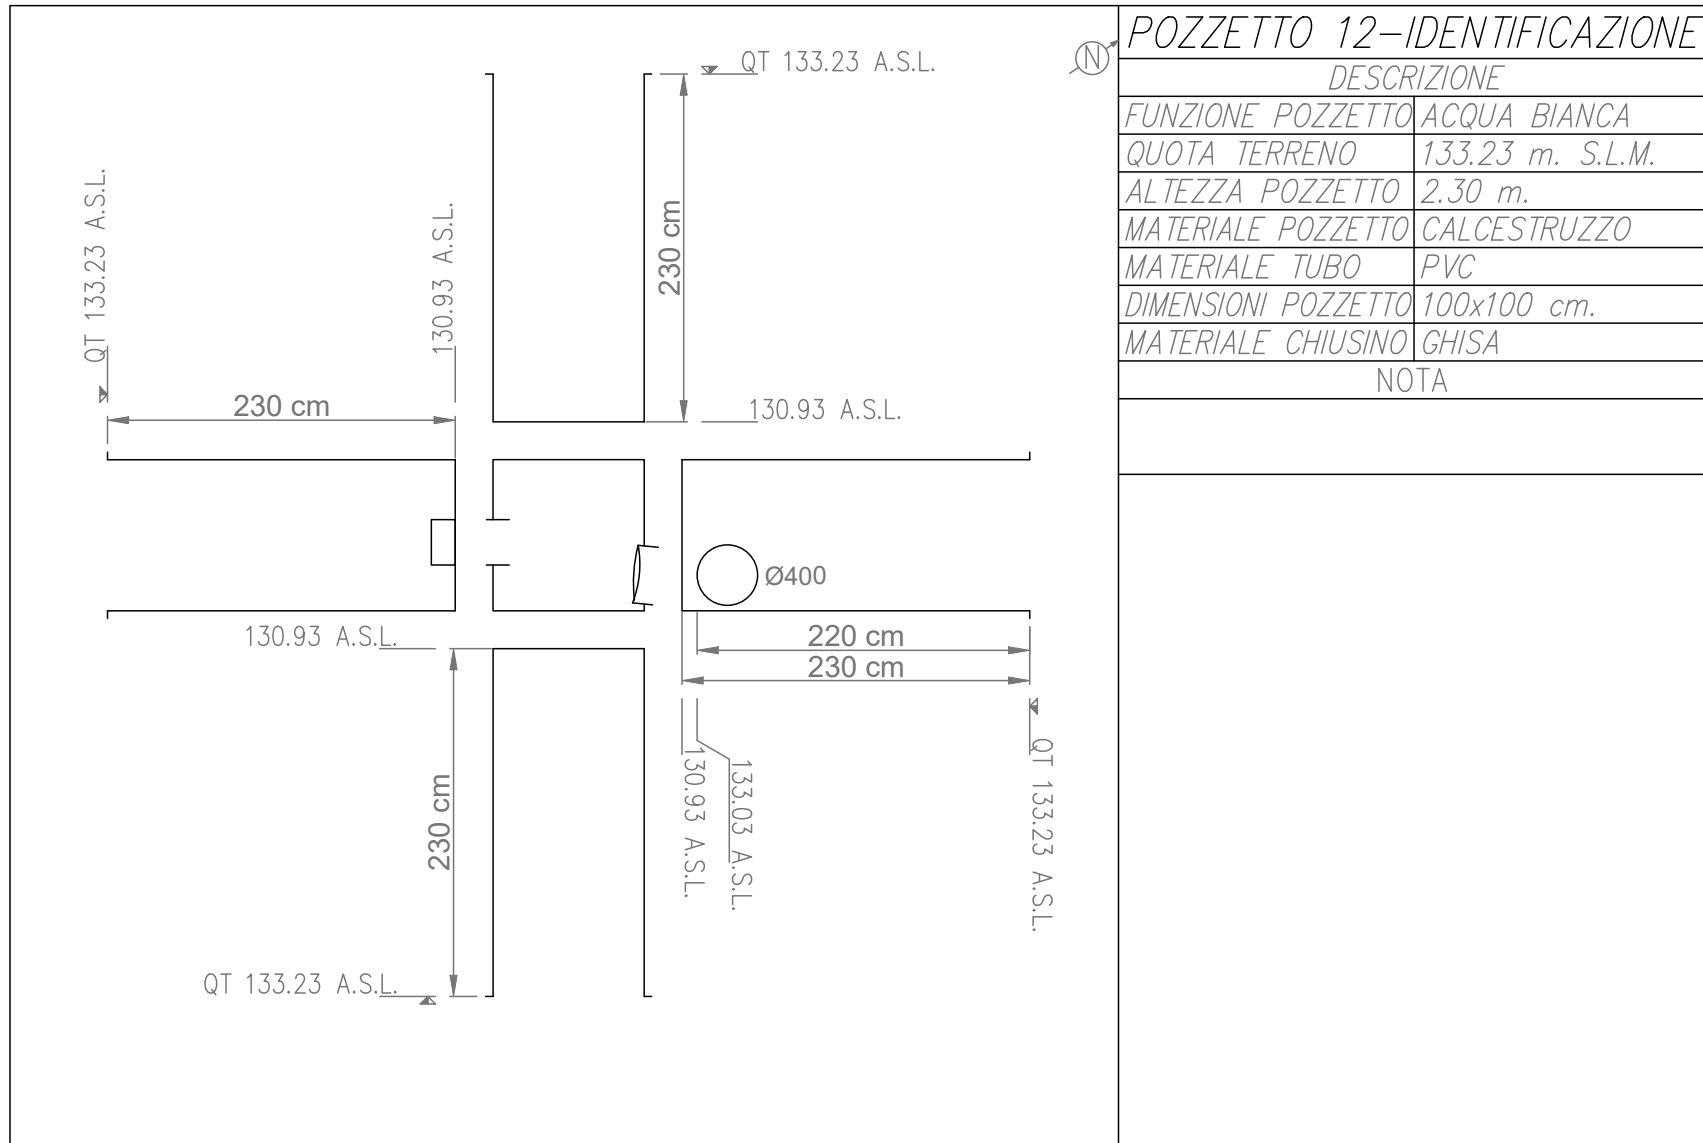


POZZETTO 12-IDENTIFICAZIONE	
DESCRIZIONE	
FUNZIONE POZZETTO	ACQUA BIANCA
QUOTA TERRENO	133.23 m. S.L.M.
ALTEZZA POZZETTO	2.30 m.
MATERIALE POZZETTO	CALCESTRUZZO
MATERIALE TUBO	PVC
DIMENSIONI POZZETTO	100x100 cm.
MATERIALE CHIUSINO	GHISA
NOTA	

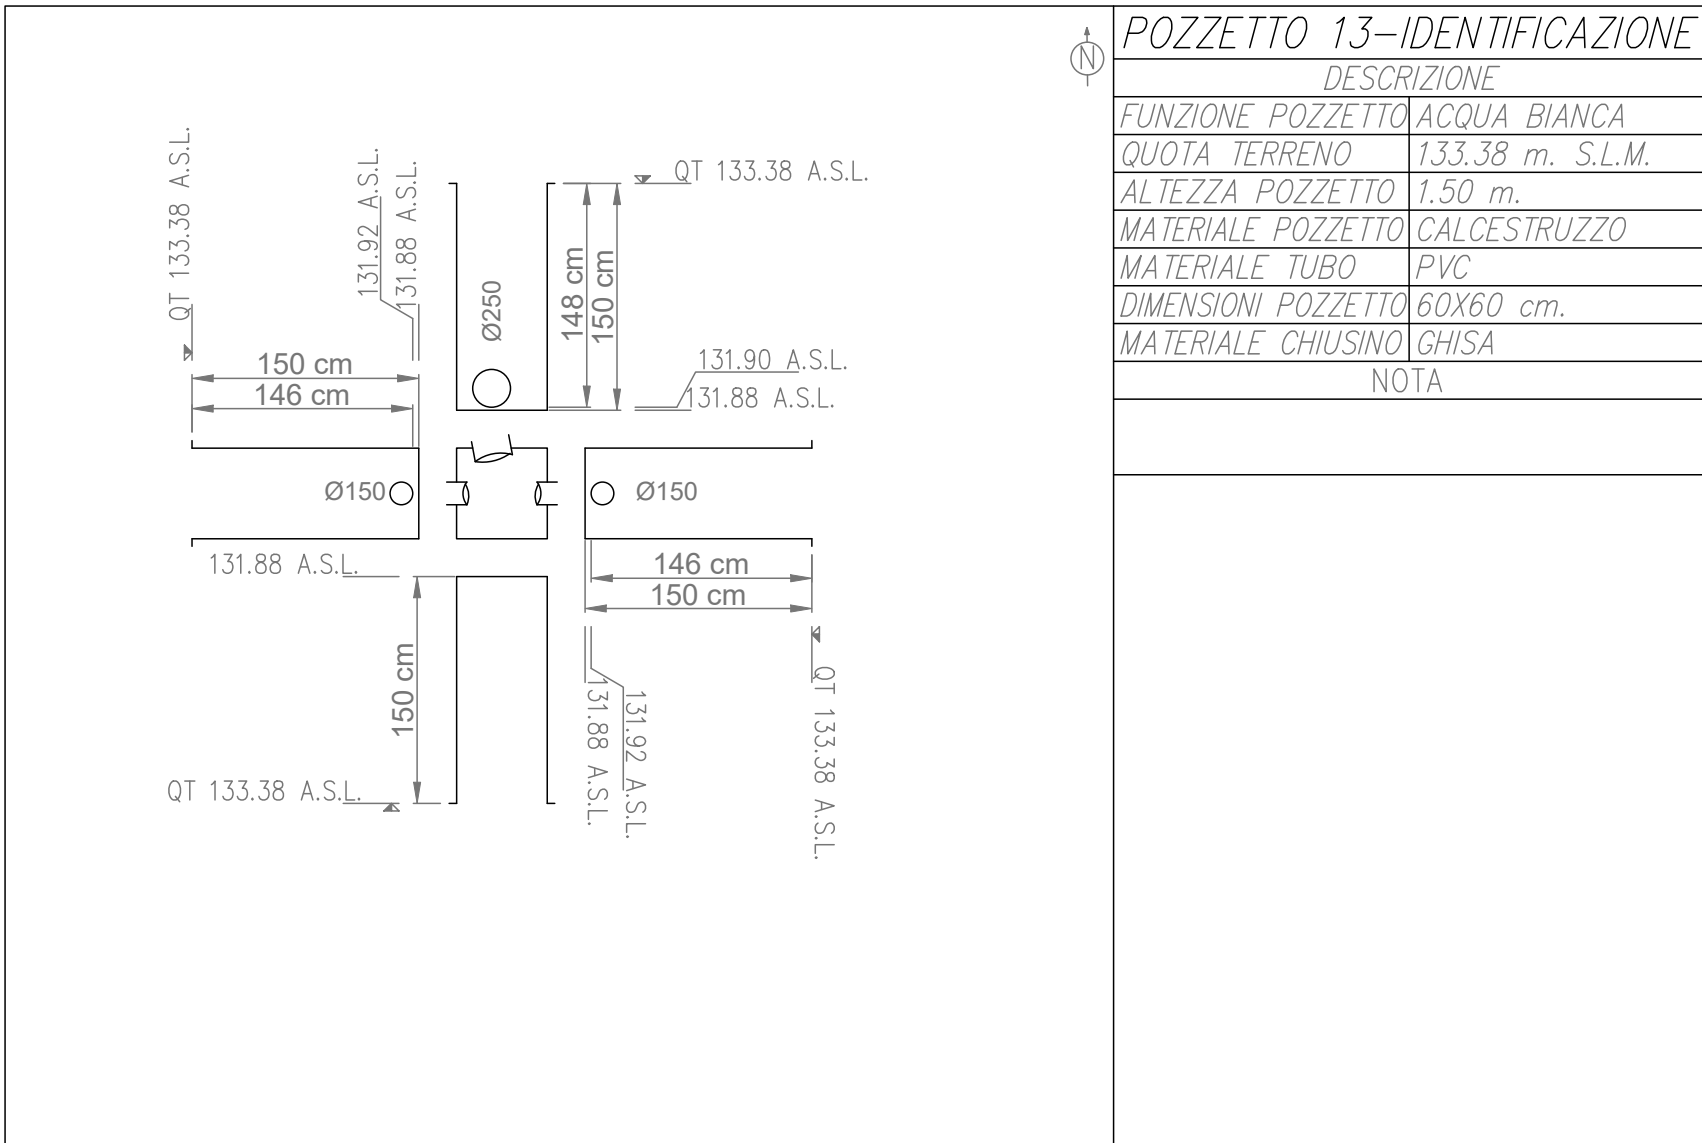


POZZETTO 13-IDENTIFICAZIONE	
DESCRIZIONE	
FUNZIONE POZZETTO	ACQUA BIANCA
QUOTA TERRENO	133.38 m. S.L.M.
ALTEZZA POZZETTO	1.50 m.
MATERIALE POZZETTO	CALCESTRUZZO
MATERIALE TUBO	PVC
DIMENSIONI POZZETTO	60X60 cm.
MATERIALE CHIUSINO	GHISA
NOTA	

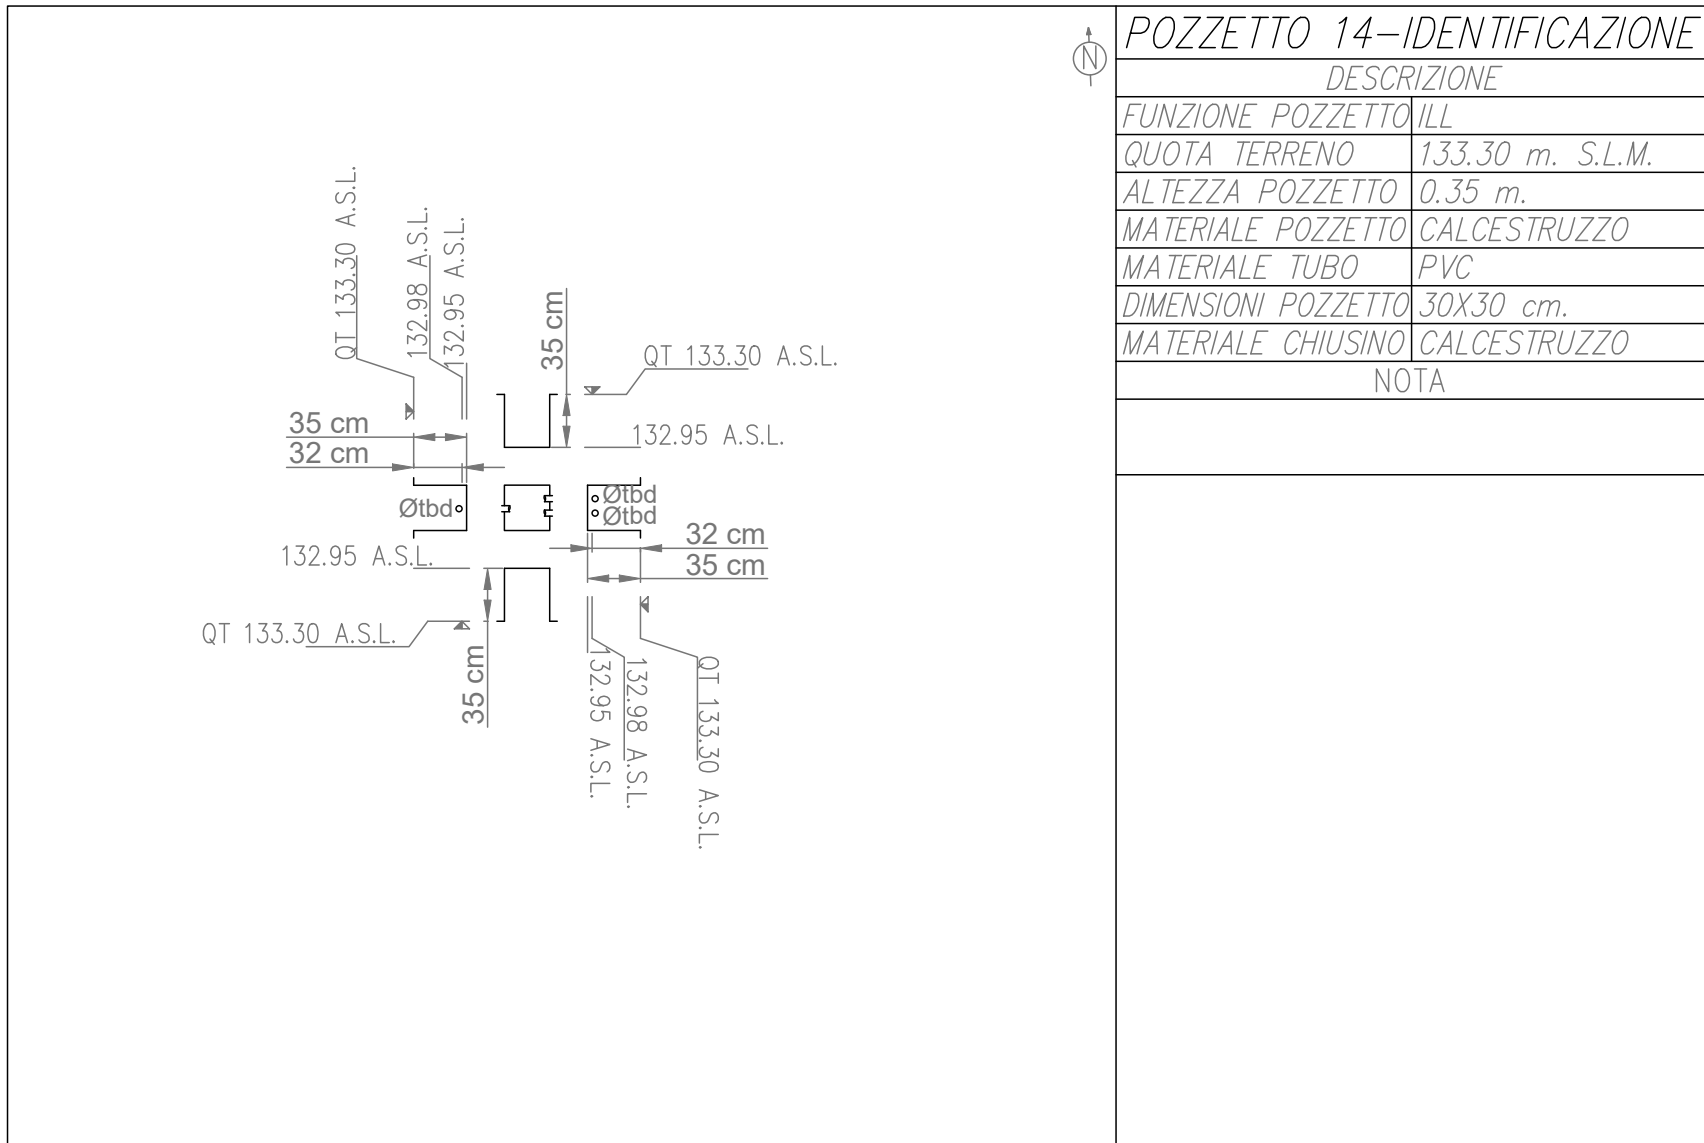


POZZETTO 14-IDENTIFICAZIONE	
DESCRIZIONE	
FUNZIONE POZZETTO	ILL
QUOTA TERRENO	133.30 m. S.L.M.
ALTEZZA POZZETTO	0.35 m.
MATERIALE POZZETTO	CALCESTRUZZO
MATERIALE TUBO	PVC
DIMENSIONI POZZETTO	30X30 cm.
MATERIALE CHIUSINO	CALCESTRUZZO
NOTA	

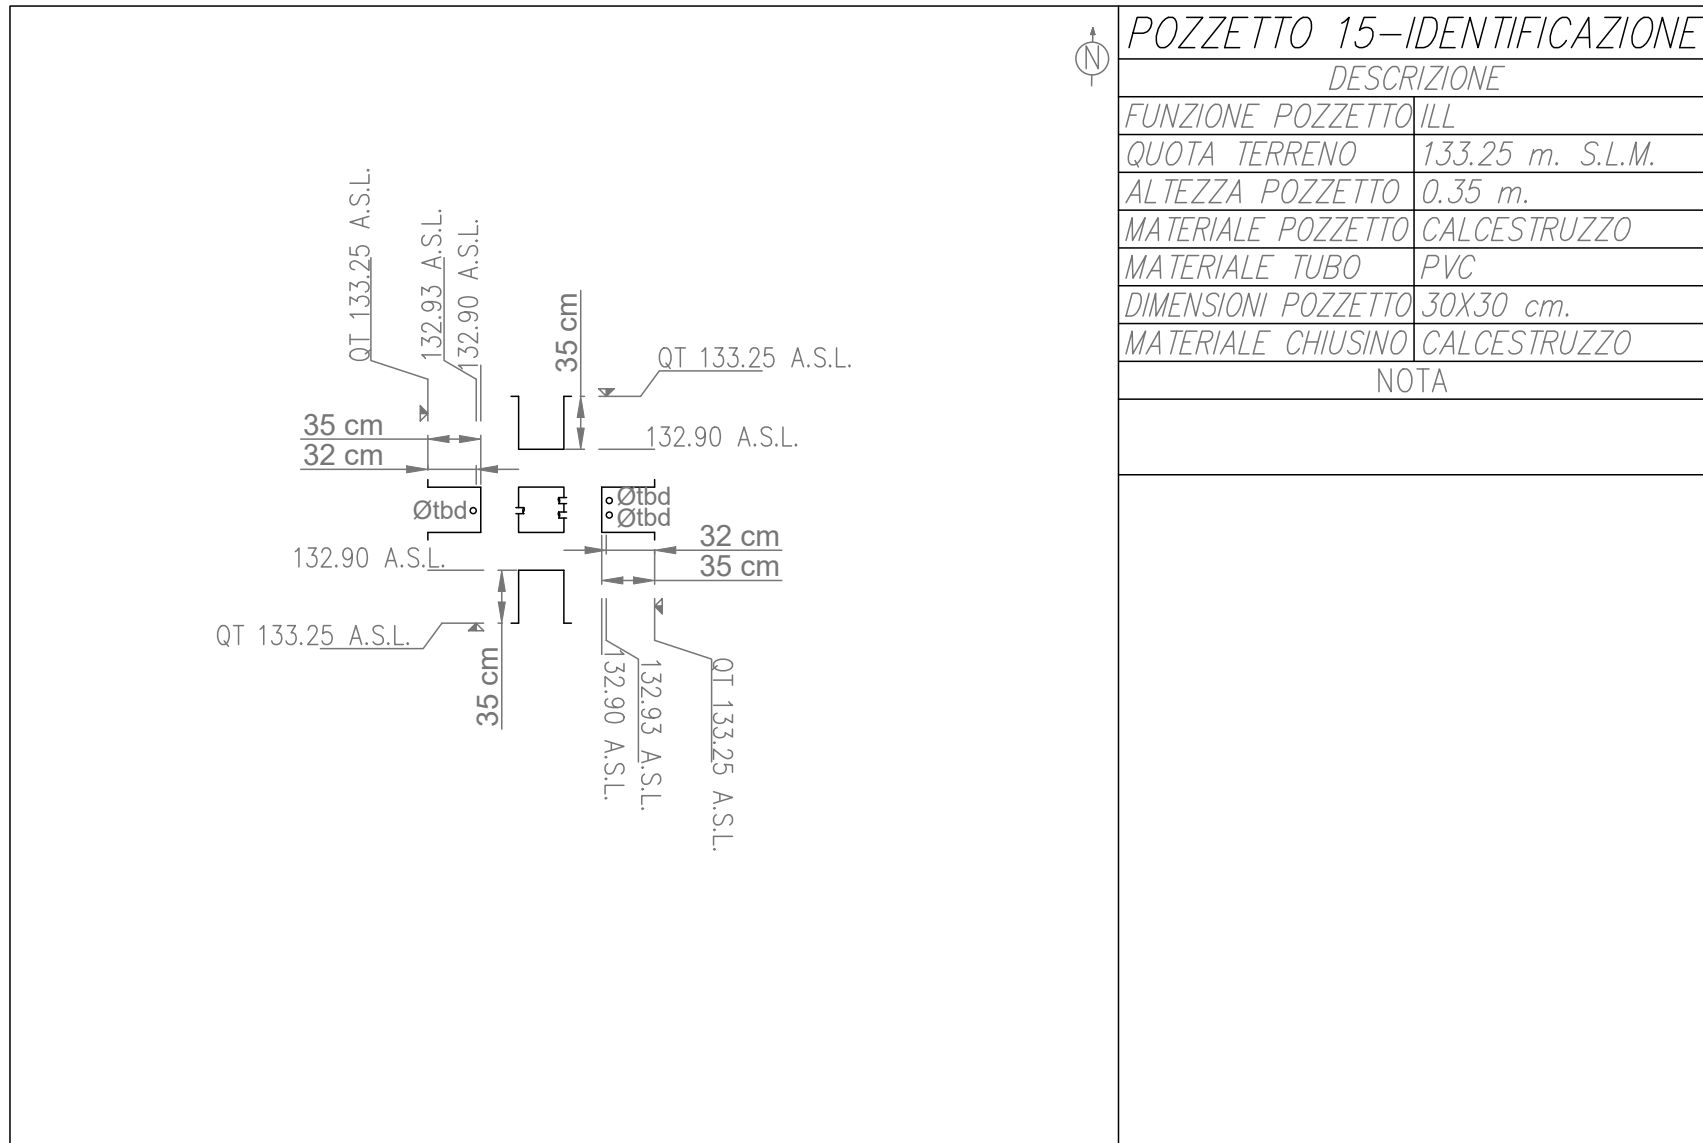


POZZETTO 15-IDENTIFICAZIONE	
DESCRIZIONE	
FUNZIONE POZZETTO	ILL
QUOTA TERRENO	133.25 m. S.L.M.
ALTEZZA POZZETTO	0.35 m.
MATERIALE POZZETTO	CALCESTRUZZO
MATERIALE TUBO	PVC
DIMENSIONI POZZETTO	30X30 cm.
MATERIALE CHIUSINO	CALCESTRUZZO
NOTA	

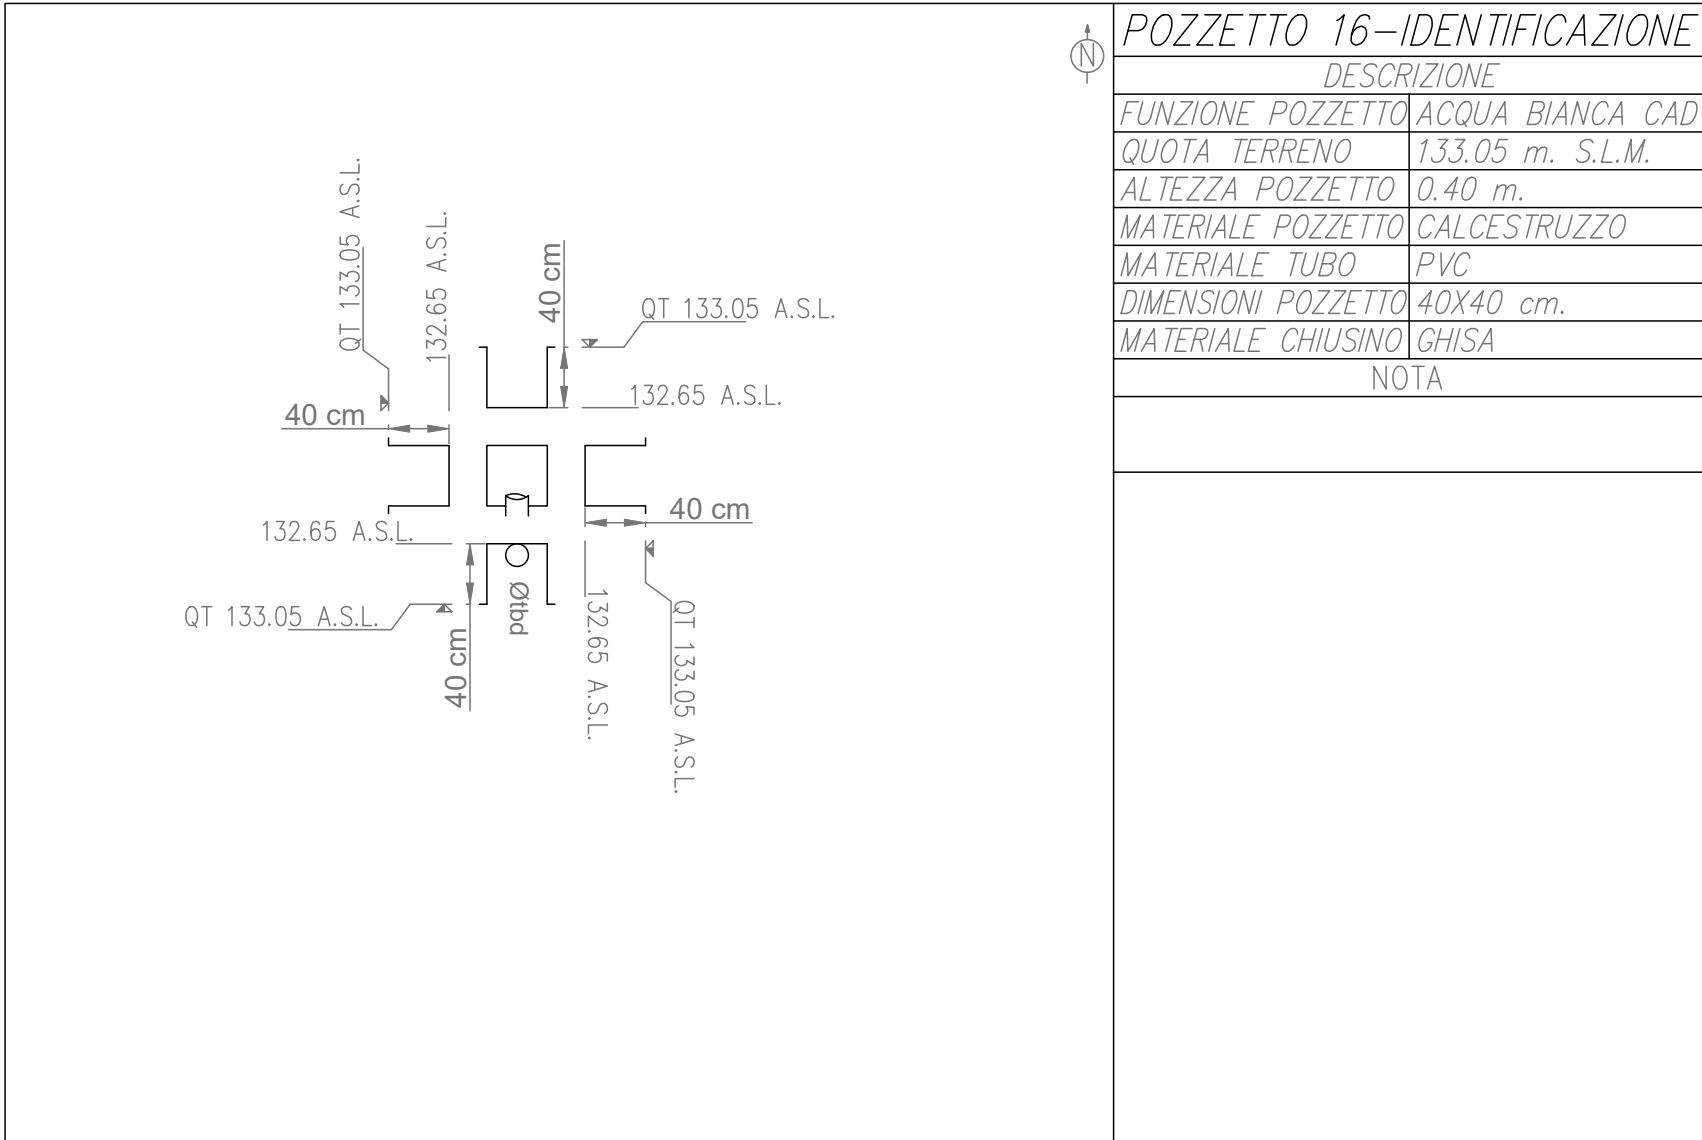

POZZETTO 16-IDENTIFICAZIONE	
DESCRIZIONE	
FUNZIONE POZZETTO	ACQUA BIANCA CAD
QUOTA TERRENO	133.05 m. S.L.M.
ALTEZZA POZZETTO	0.40 m.
MATERIALE POZZETTO	CALCESTRUZZO
MATERIALE TUBO	PVC
DIMENSIONI POZZETTO	40X40 cm.
MATERIALE CHIUSINO	GHISA
NOTA	

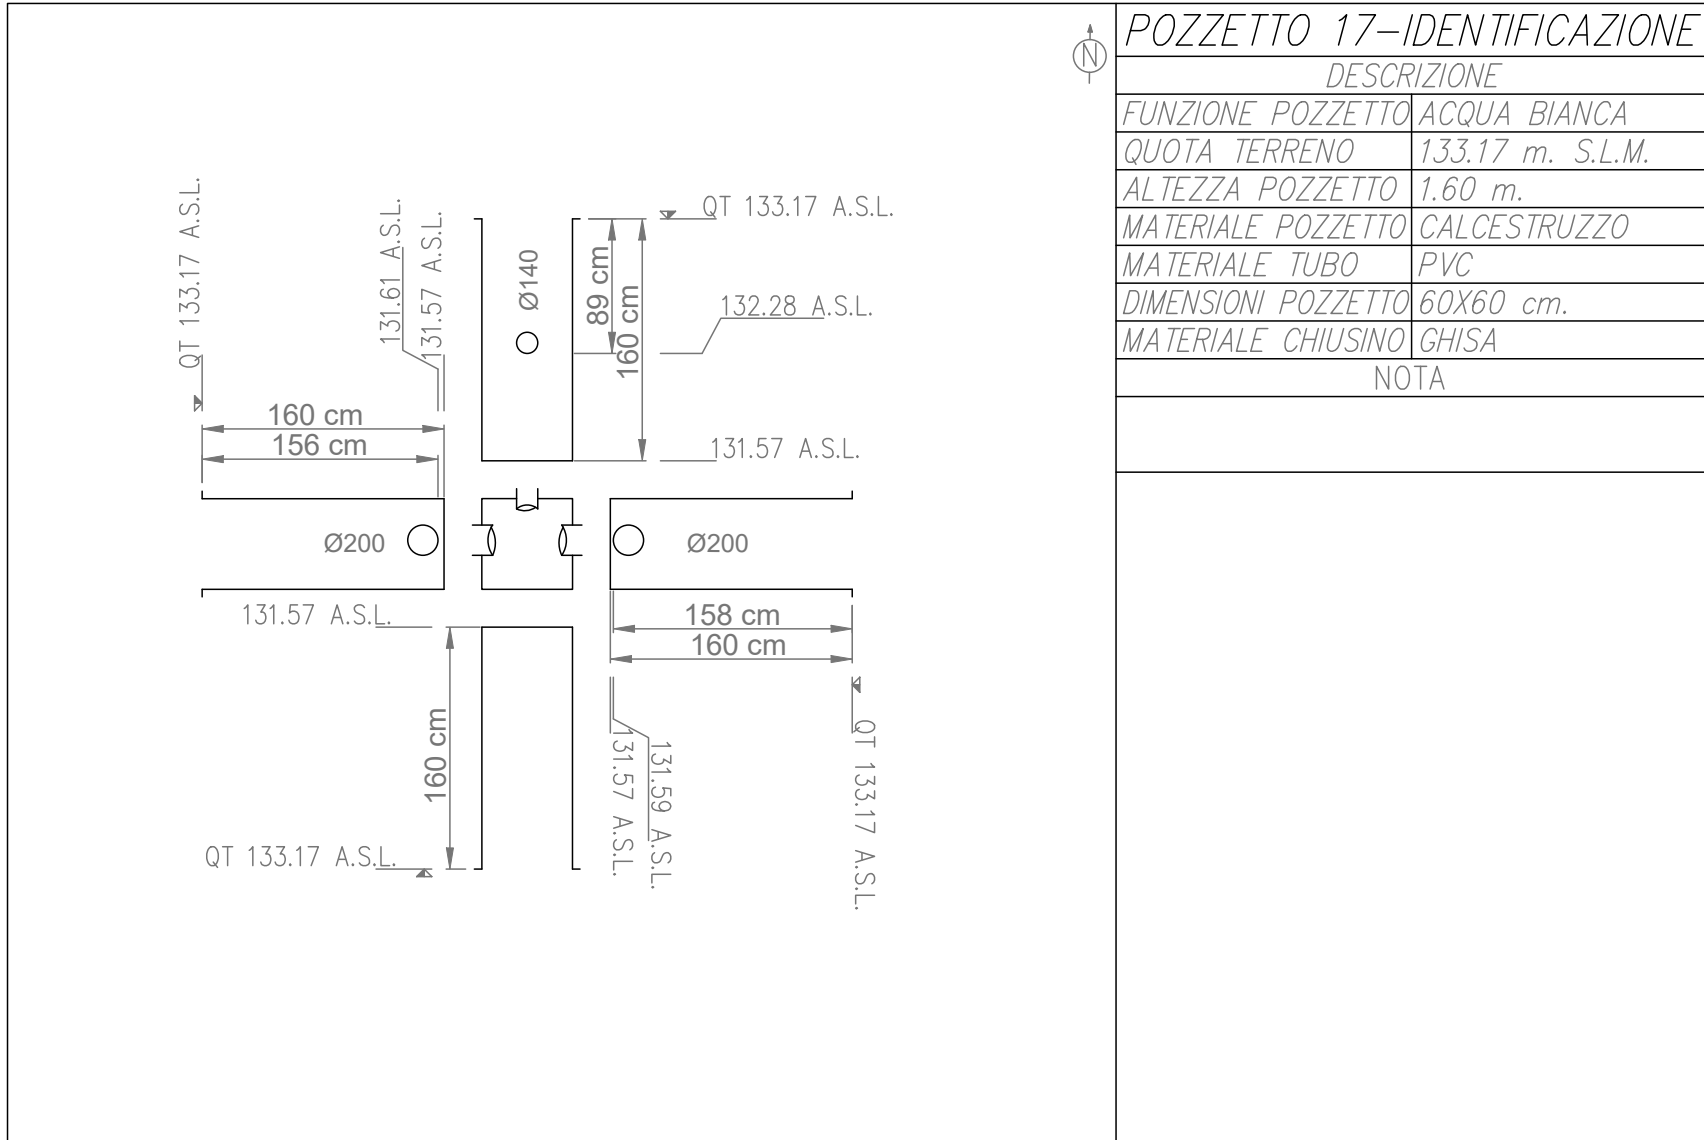

POZZETTO 17-IDENTIFICAZIONE	
DESCRIZIONE	
FUNZIONE POZZETTO	ACQUA BIANCA
QUOTA TERRENO	133.17 m. S.L.M.
ALTEZZA POZZETTO	1.60 m.
MATERIALE POZZETTO	CALCESTRUZZO
MATERIALE TUBO	PVC
DIMENSIONI POZZETTO	60X60 cm.
MATERIALE CHIUSINO	GHISA
NOTA	

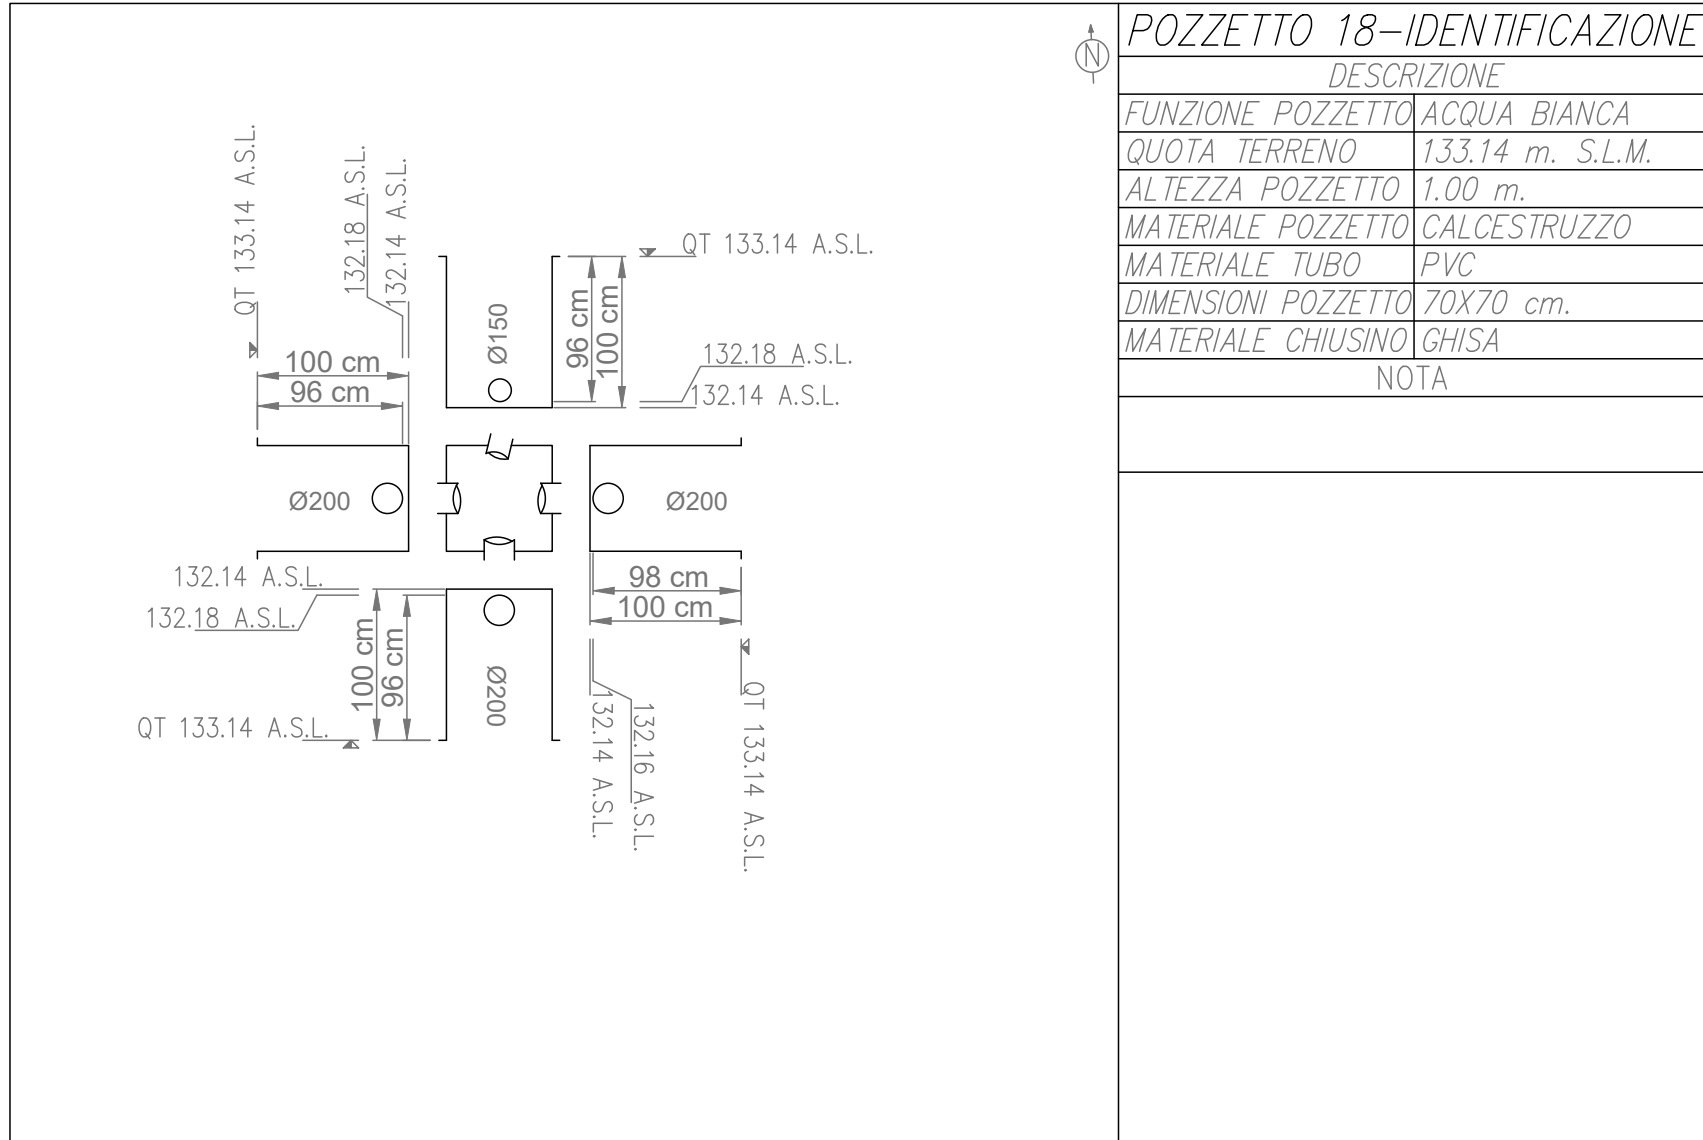

POZZETTO 18-IDENTIFICAZIONE	
DESCRIZIONE	
FUNZIONE POZZETTO	ACQUA BIANCA
QUOTA TERRENO	133.14 m. S.L.M.
ALTEZZA POZZETTO	1.00 m.
MATERIALE POZZETTO	CALCESTRUZZO
MATERIALE TUBO	PVC
DIMENSIONI POZZETTO	70X70 cm.
MATERIALE CHIUSINO	GHISA
NOTA	

COMUNE DI MONTEROTONDO



PROVINCIA DI ROMA

CONCESSIONE DEL SERVIZIO DI GESTIONE DELLE AREE DI SOSTA A PAGAMENTO E REALIZZAZIONE DI VERDE ATTREZZATO, PIAZZA PUBBLICA E AUTORIMESSA IN PIAZZA DELLA LIBERTÀ MEDIANTE FINANZA DI PROGETTO, AI SENSI DELL'ART. 183 COMMA 15 DEL D.LGS 50/2016 E S.M.I.

CUP: I91B21001210005 - CIG: 927527463D

tasse		PROGETTO DEFINITIVO (VARIANTE OTT. 2025)		visto		Il Responsabile del Servizio Arch. Andrea Cuccichiaroni	
n. documento		Bolo documento					
PR.020.b		DETTAGLI SOTTOSERVIZI 2 di 6					
rev.	data	descrizione			verif.	approv.	scala
0	10.2025	prima emissione			v	v	1:200
							formato
							A1+
IL SOGGETTO PROPONENTE	RTI mandataria		RTI mandataria C.S.I. srl Via Vincenzo Lamberti, 29 81100 Caserta (CE) mandanti Silvestrini Ingegneria srl Via Guglielmo Oberdan, 71 00015 Monterotondo (RM) Arch. Carmine Tirone Ing. Vincenzo Caterino Dott. Geol. Giuseppe Falzarano				
							
	A.J. Mobilità s.r.l.						
	S.S. Flaminia km 131,15 06049 Spoleto (PG)						
	mandante						
							
	D&D Costruzioni s.r.l.						
	Via Provinciale delle Breccio, 40 80147 Napoli (NA)						
	All reproductions righ are reserved						
PROGETTAZIONE							