




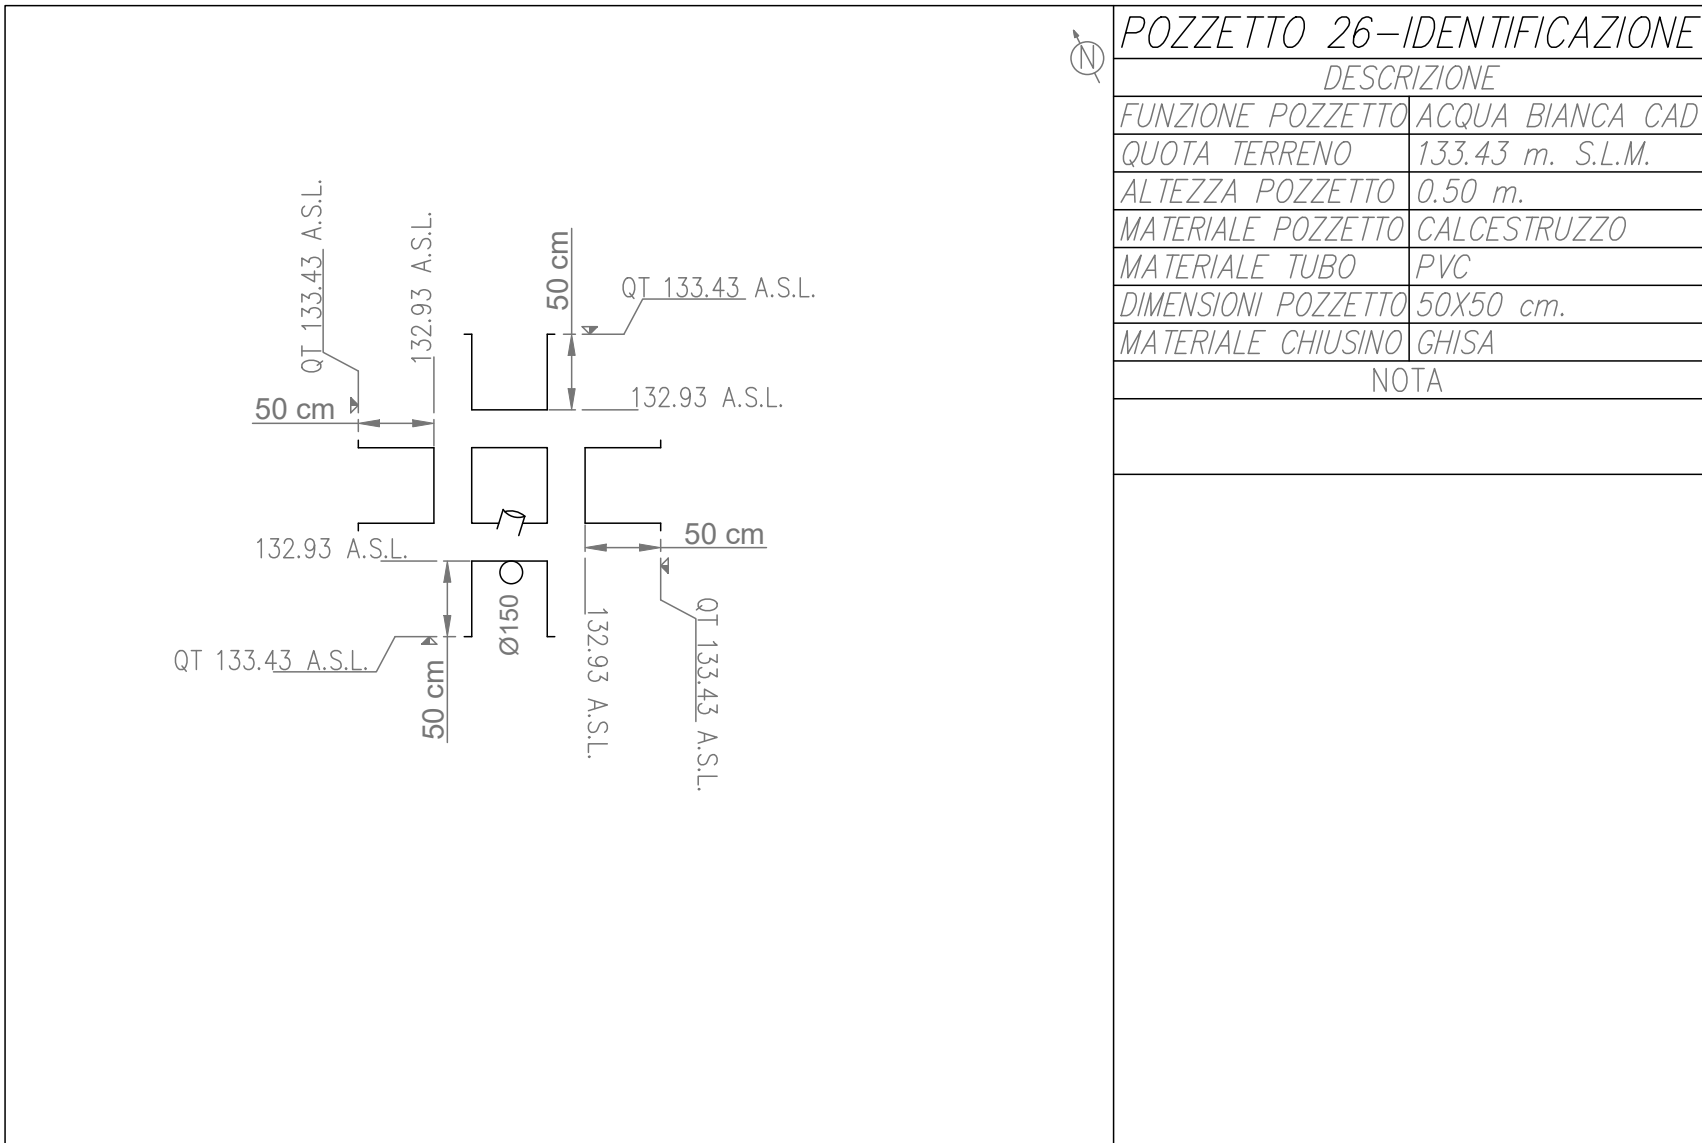


POZZETTO 26-IDENTIFICAZIONE	
DESCRIZIONE	
FUNZIONE POZZETTO	ACQUA BIANCA CAD
QUOTA TERRENO	133.43 m. S.L.M.
ALTEZZA POZZETTO	0.50 m.
MATERIALE POZZETTO	CALCESTRUZZO
MATERIALE TUBO	PVC
DIMENSIONI POZZETTO	50X50 cm.
MATERIALE CHIUSINO	GHISA
NOTA	

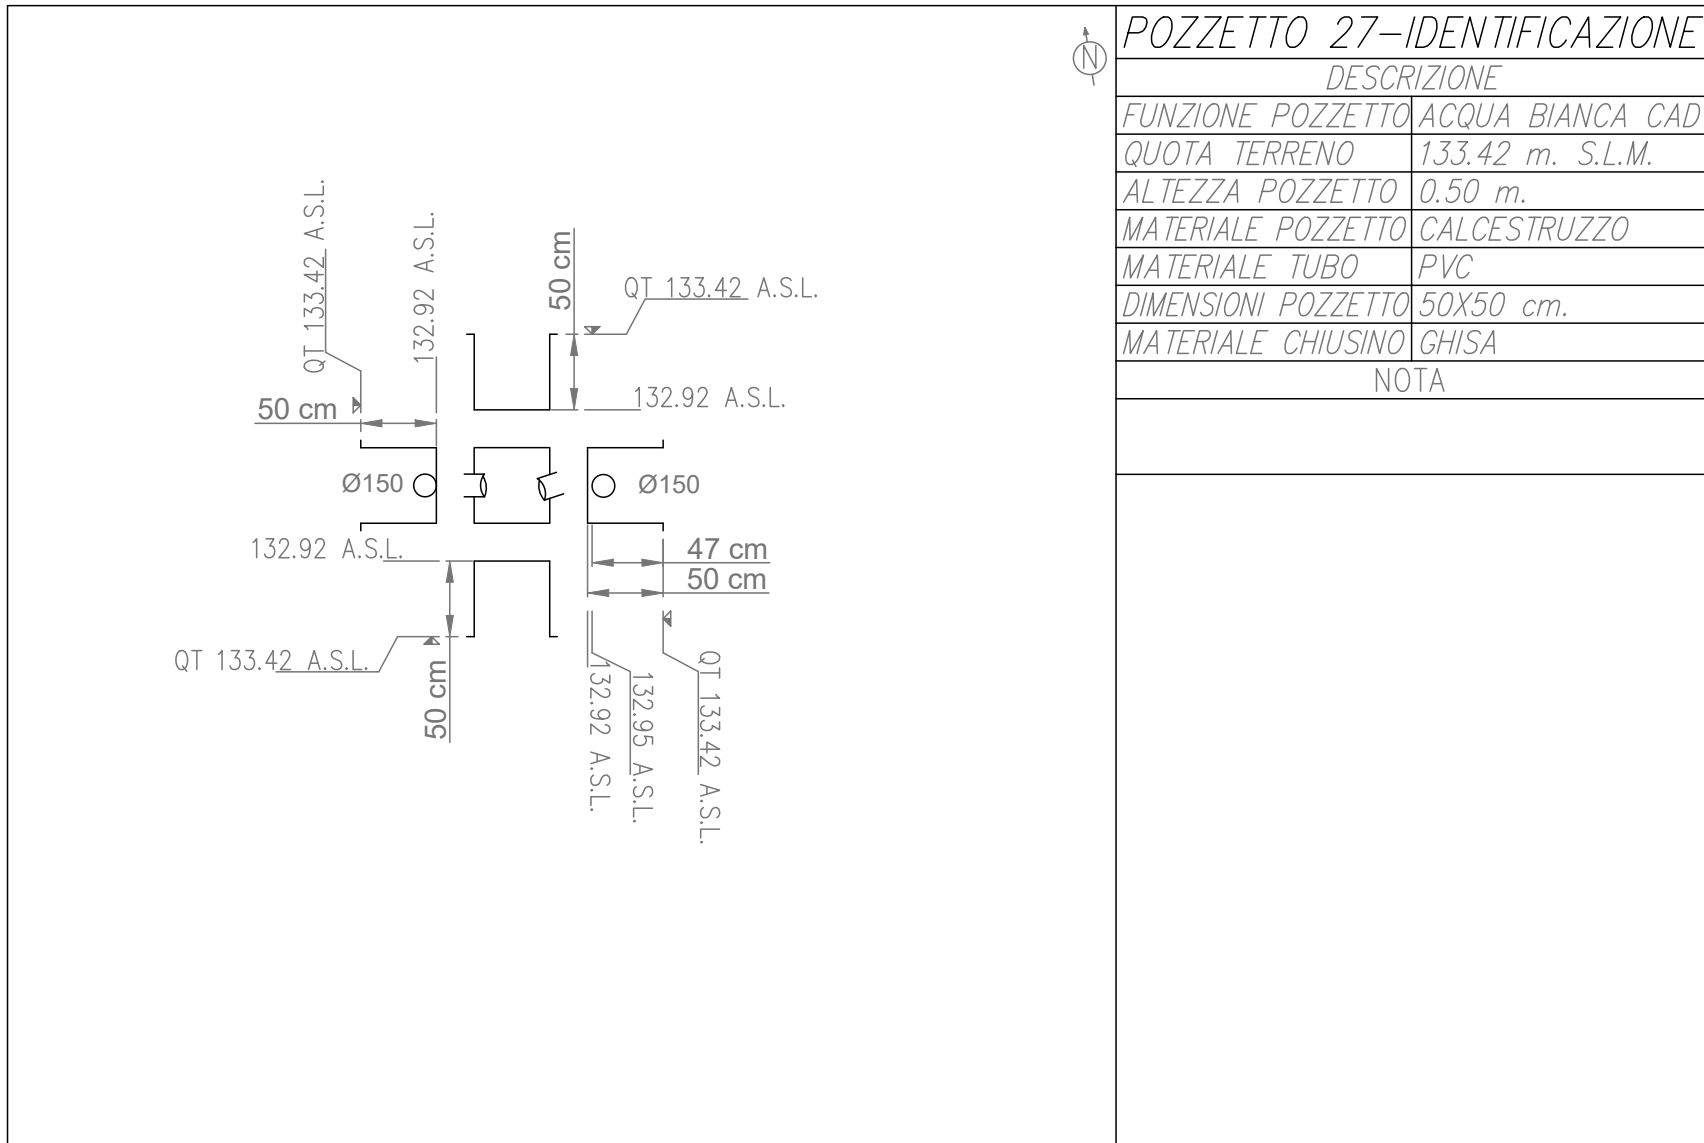


POZZETTO 27-IDENTIFICAZIONE	
DESCRIZIONE	
FUNZIONE POZZETTO	ACQUA BIANCA CAD
QUOTA TERRENO	133.42 m. S.L.M.
ALTEZZA POZZETTO	0.50 m.
MATERIALE POZZETTO	CALCESTRUZZO
MATERIALE TUBO	PVC
DIMENSIONI POZZETTO	50X50 cm.
MATERIALE CHIUSINO	GHISA
NOTA	

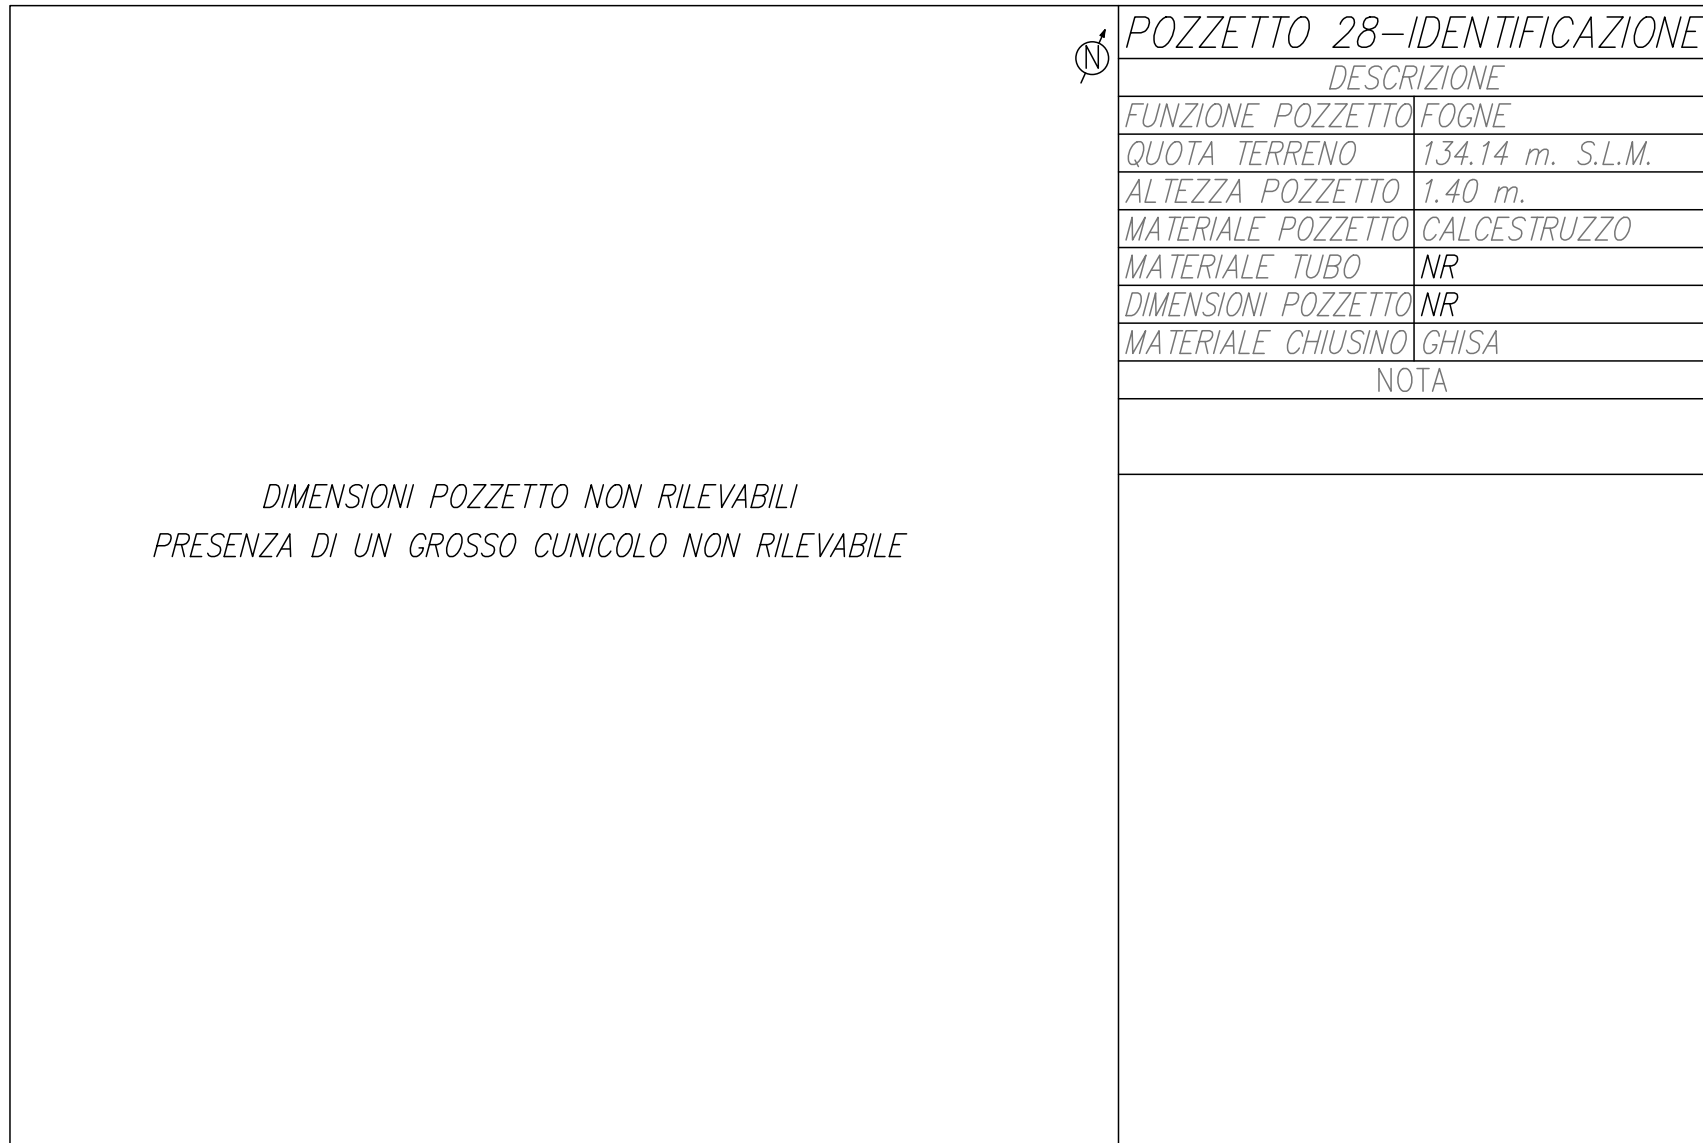


POZZETTO 28-IDENTIFICAZIONE	
DESCRIZIONE	
FUNZIONE POZZETTO	FOGNE
QUOTA TERRENO	134.14 m. S.L.M.
ALTEZZA POZZETTO	1.40 m.
MATERIALE POZZETTO	CALCESTRUZZO
MATERIALE TUBO	NR
DIMENSIONI POZZETTO	NR
MATERIALE CHIUSINO	GHISA
NOTA	

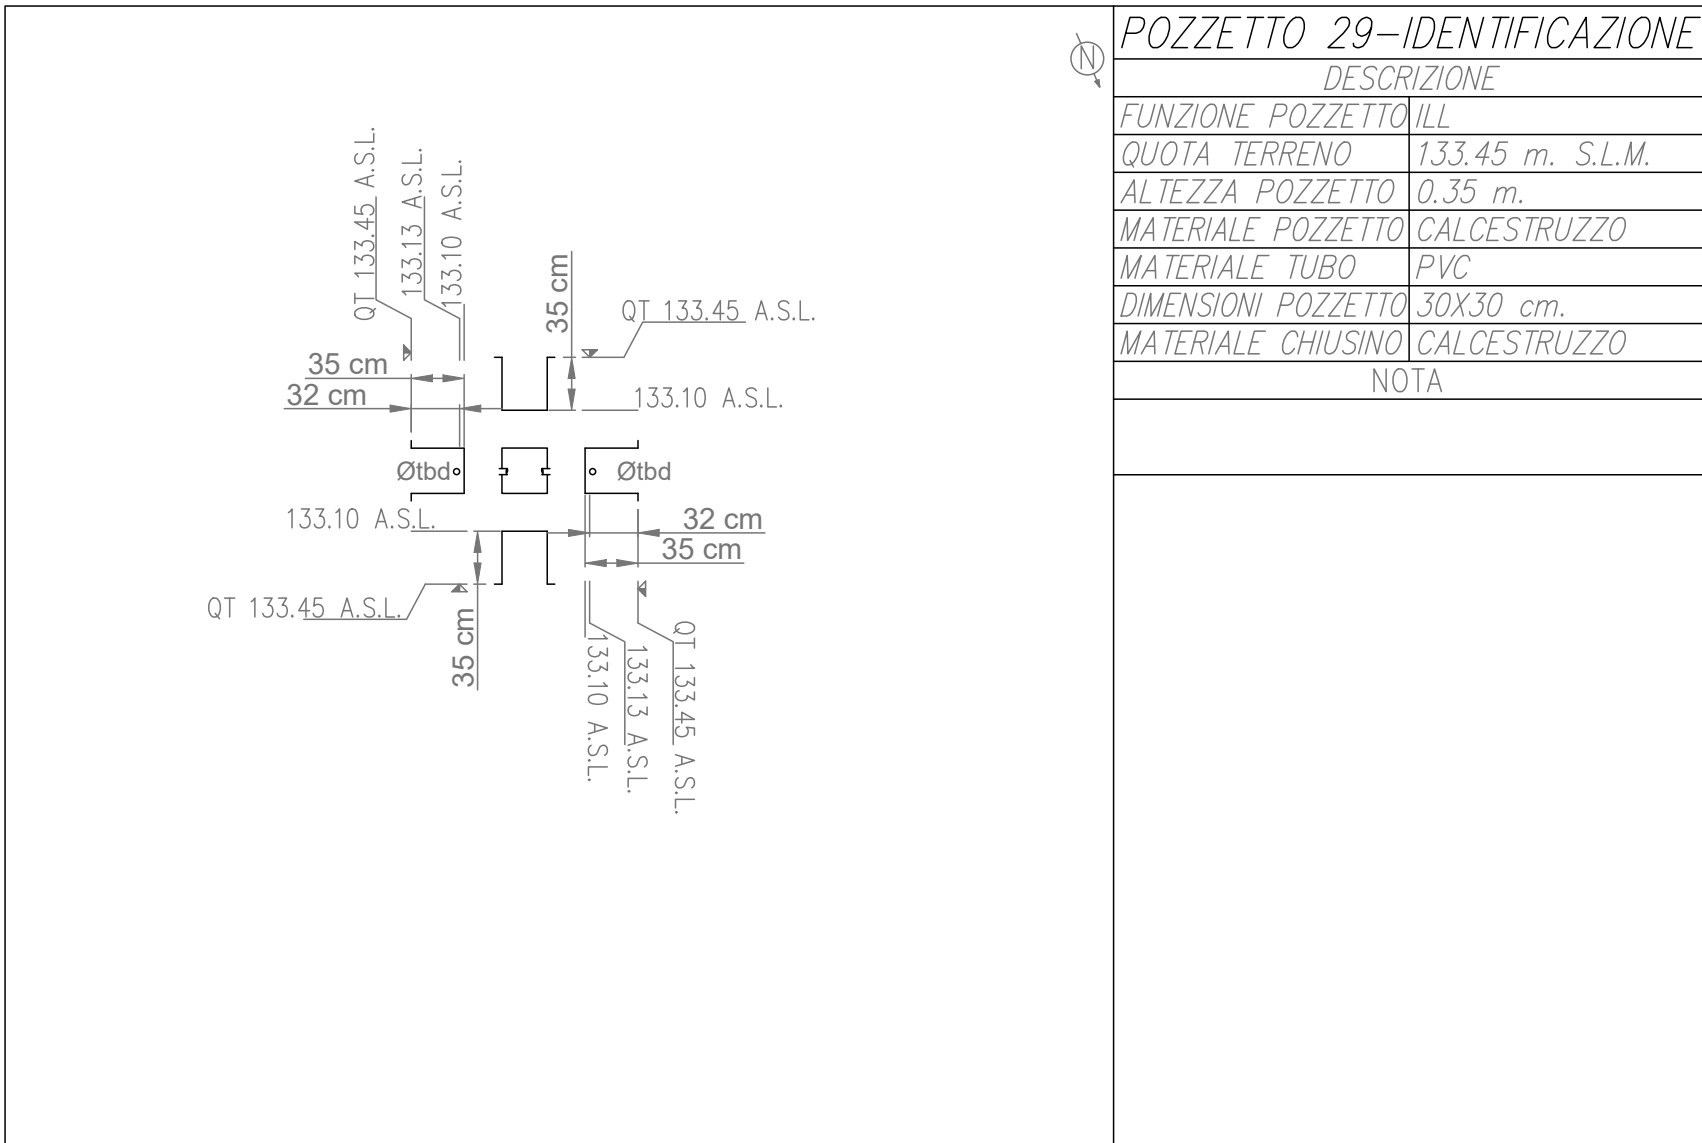


POZZETTO 29-IDENTIFICAZIONE	
DESCRIZIONE	
FUNZIONE POZZETTO	ILL
QUOTA TERRENO	133.45 m. S.L.M.
ALTEZZA POZZETTO	0.35 m.
MATERIALE POZZETTO	CALCESTRUZZO
MATERIALE TUBO	PVC
DIMENSIONI POZZETTO	30X30 cm.
MATERIALE CHIUSINO	CALCESTRUZZO
NOTA	

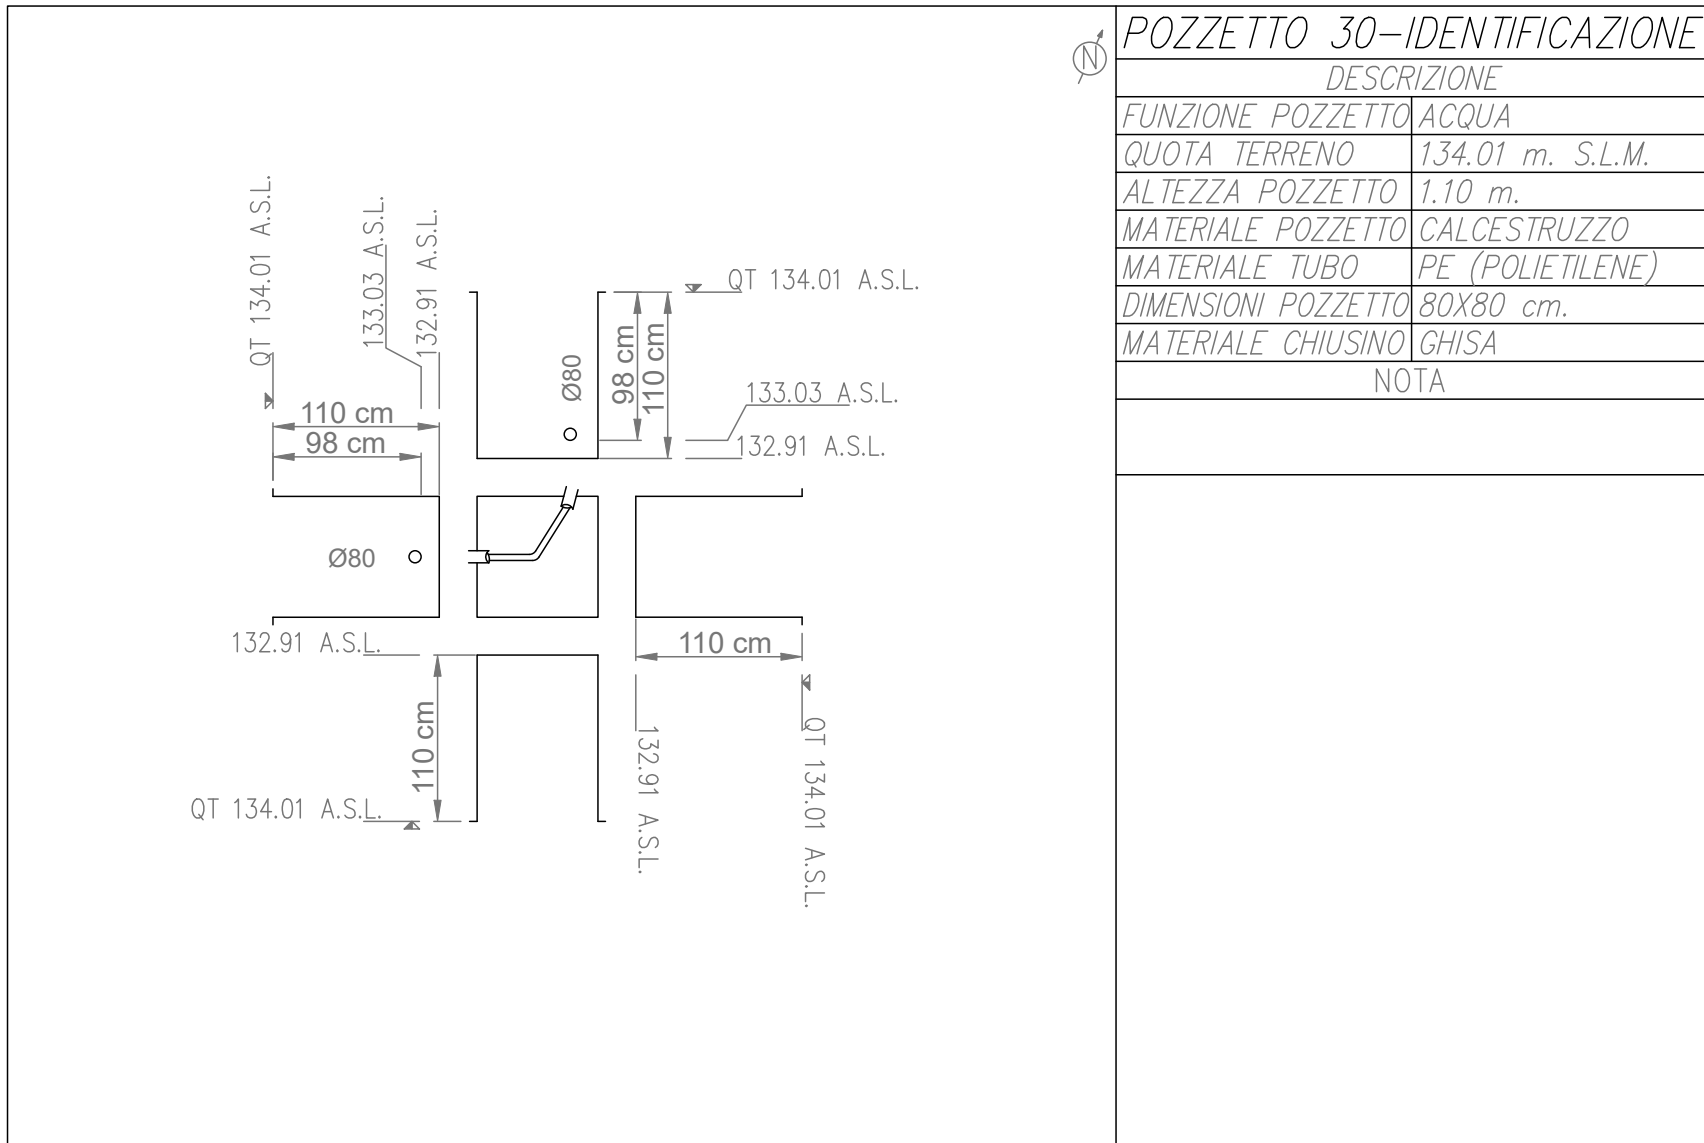


POZZETTO 30-IDENTIFICAZIONE	
DESCRIZIONE	
FUNZIONE POZZETTO	ACQUA
QUOTA TERRENO	134.01 m. S.L.M.
ALTEZZA POZZETTO	1.10 m.
MATERIALE POZZETTO	CALCESTRUZZO
MATERIALE TUBO	PE (POLIETILENE)
DIMENSIONI POZZETTO	80X80 cm.
MATERIALE CHIUSINO	GHISA
NOTA	

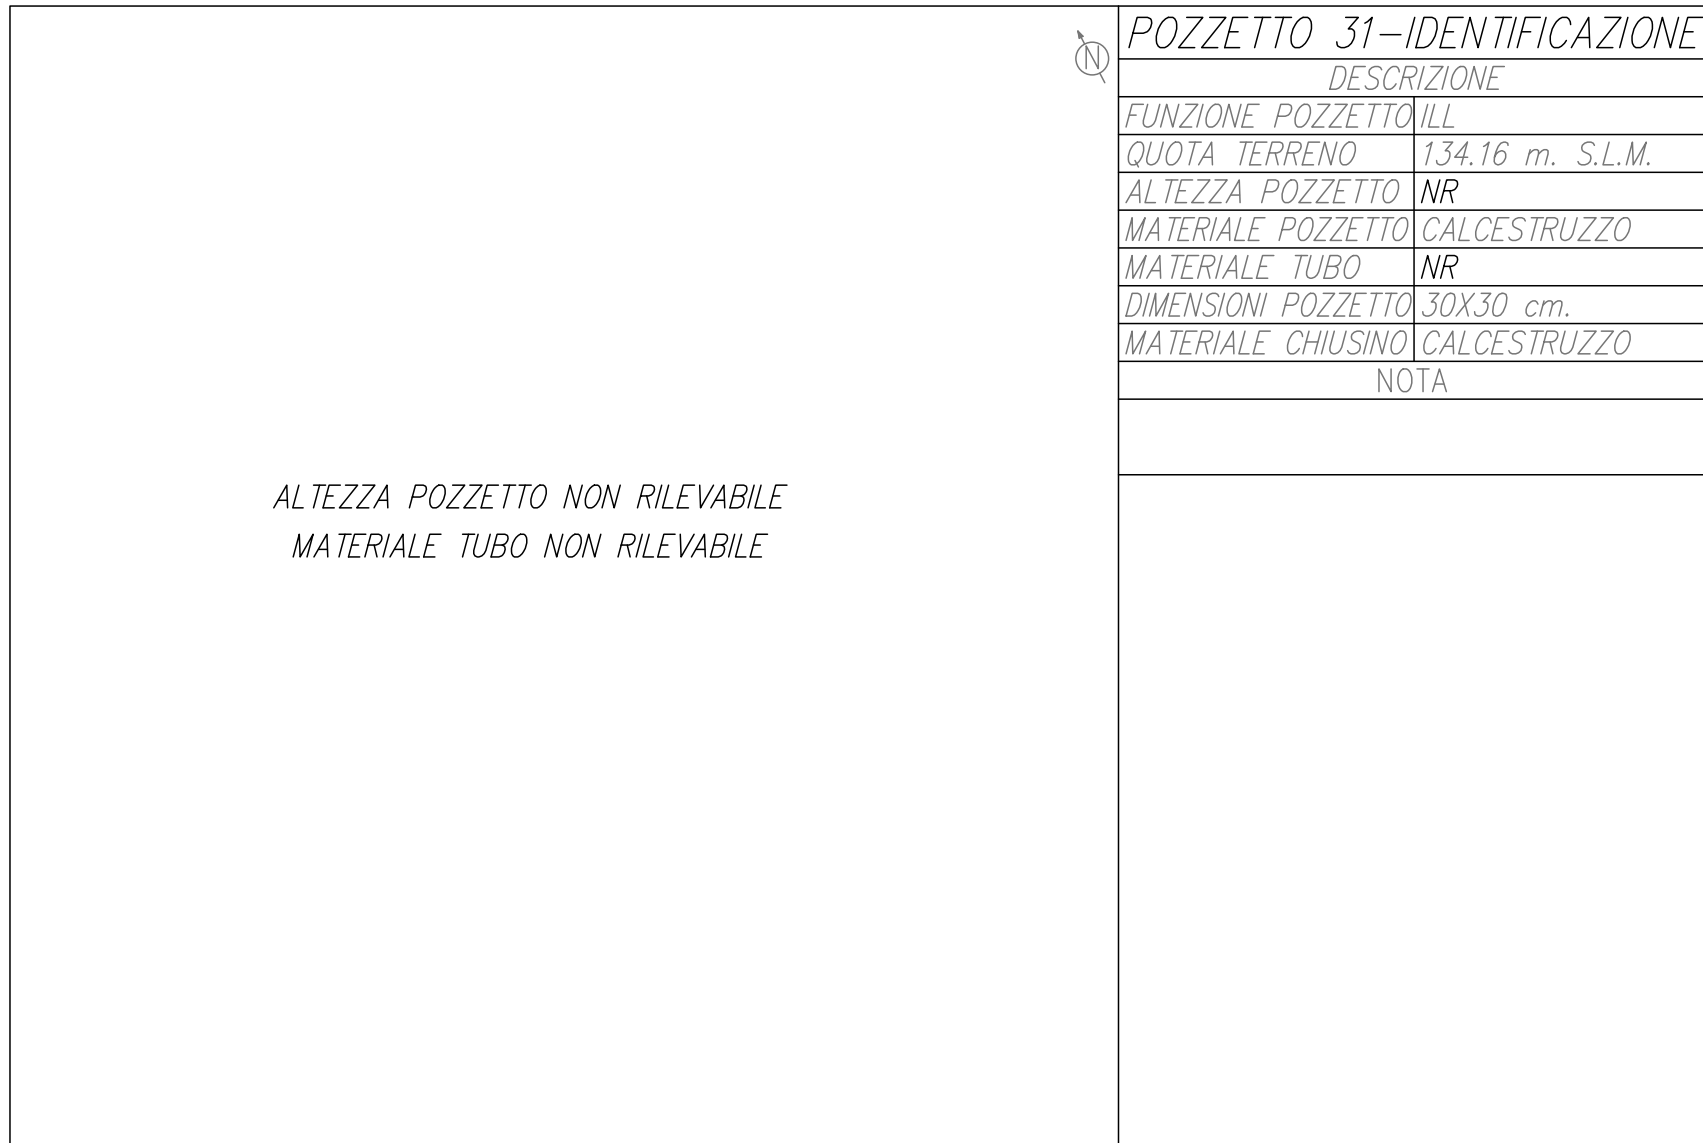


POZZETTO 31-IDENTIFICAZIONE	
DESCRIZIONE	
FUNZIONE POZZETTO	ILL
QUOTA TERRENO	134.16 m. S.L.M.
ALTEZZA POZZETTO	NR
MATERIALE POZZETTO	CALCESTRUZZO
MATERIALE TUBO	NR
DIMENSIONI POZZETTO	30X30 cm.
MATERIALE CHIUSINO	CALCESTRUZZO
NOTA	

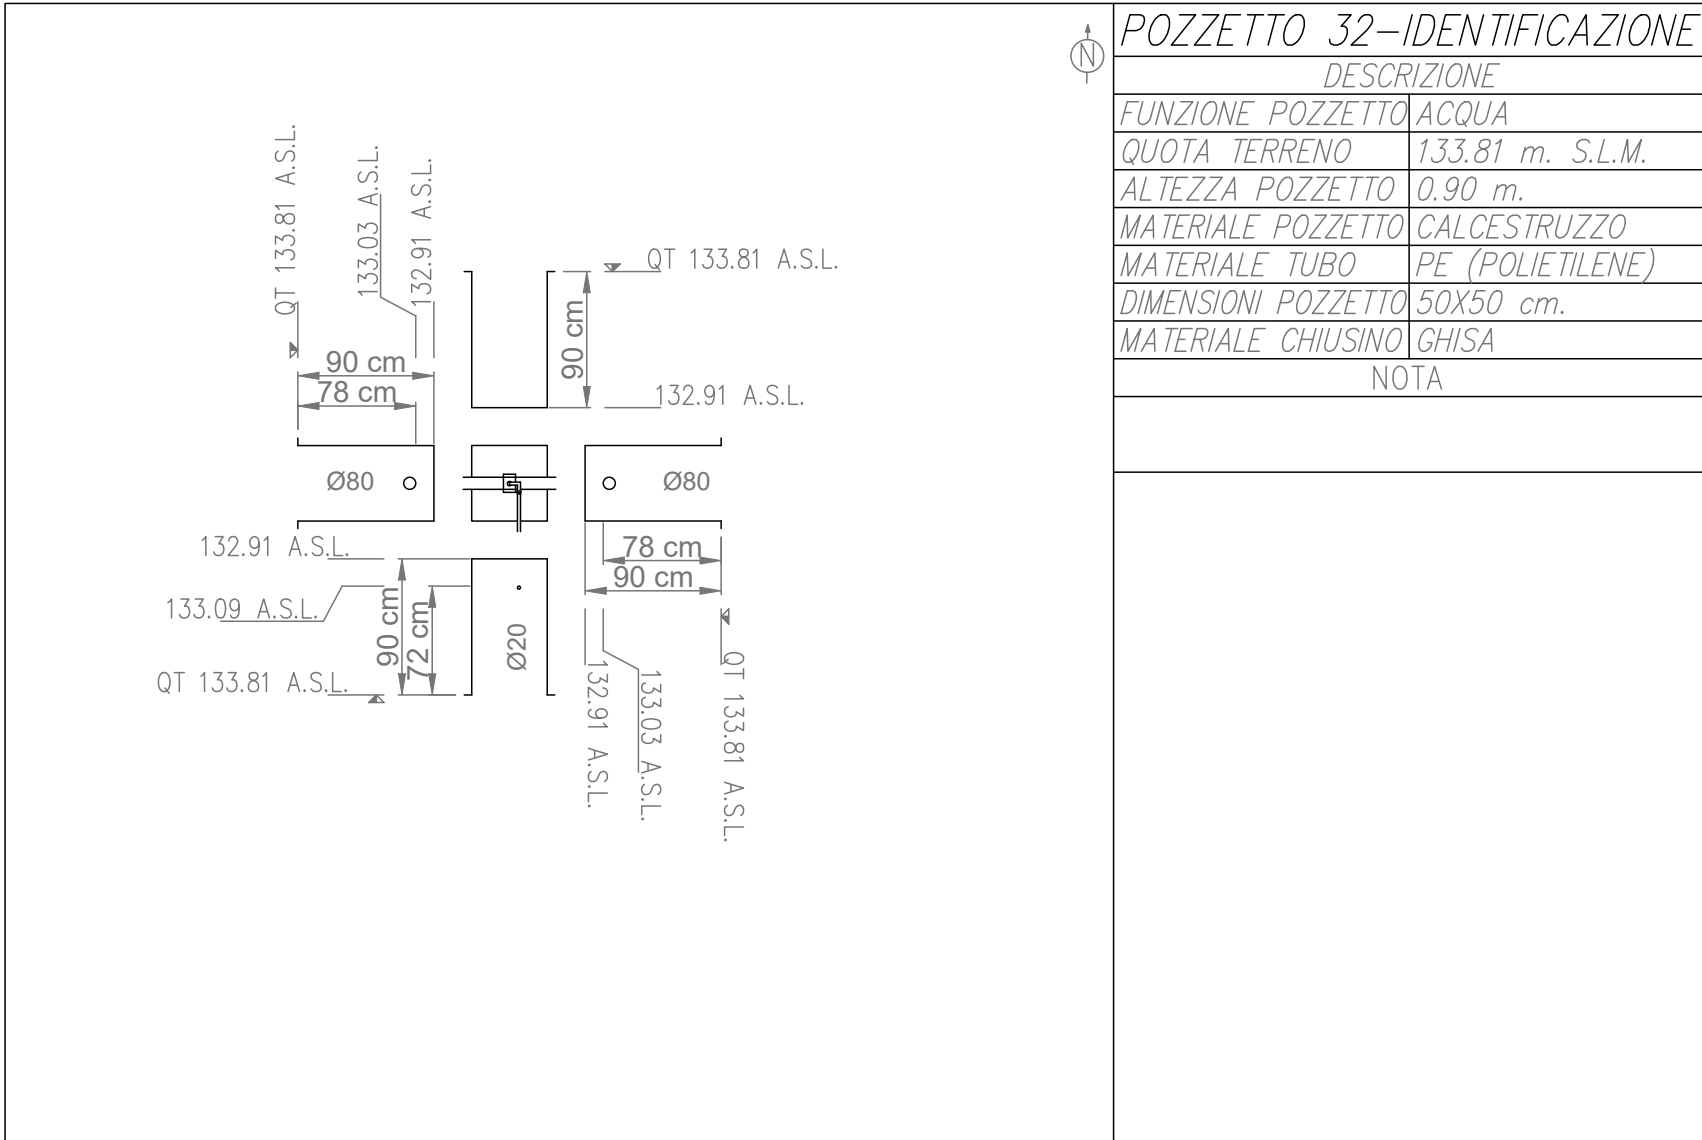

POZZETTO 32-IDENTIFICAZIONE	
DESCRIZIONE	
FUNZIONE POZZETTO	ACQUA
QUOTA TERRENO	133.81 m. S.L.M.
ALTEZZA POZZETTO	0.90 m.
MATERIALE POZZETTO	CALCESTRUZZO
MATERIALE TUBO	PE (POLIETILENE)
DIMENSIONI POZZETTO	50X50 cm.
MATERIALE CHIUSINO	GHISA
NOTA	

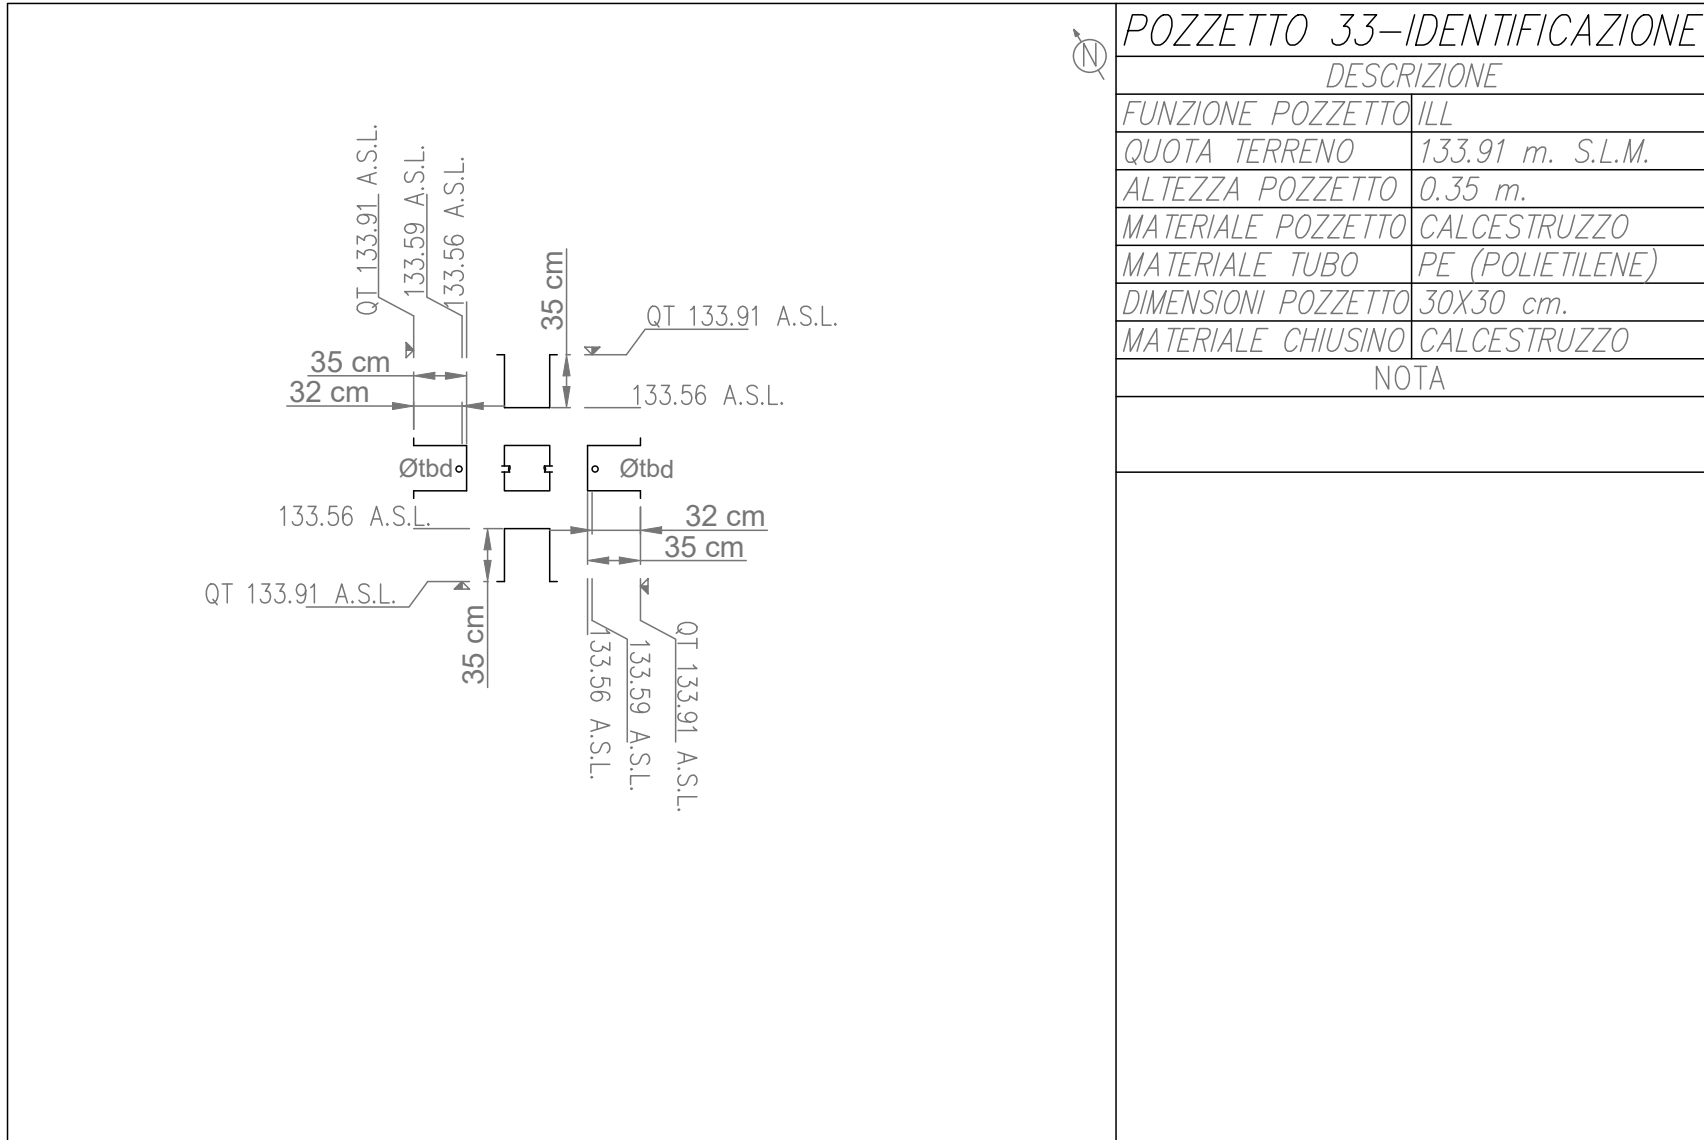

POZZETTO 33-IDENTIFICAZIONE	
DESCRIZIONE	
FUNZIONE POZZETTO	ILL
QUOTA TERRENO	133.91 m. S.L.M.
ALTEZZA POZZETTO	0.35 m.
MATERIALE POZZETTO	CALCESTRUZZO
MATERIALE TUBO	PE (POLIETILENE)
DIMENSIONI POZZETTO	30X30 cm.
MATERIALE CHIUSINO	CALCESTRUZZO
NOTA	

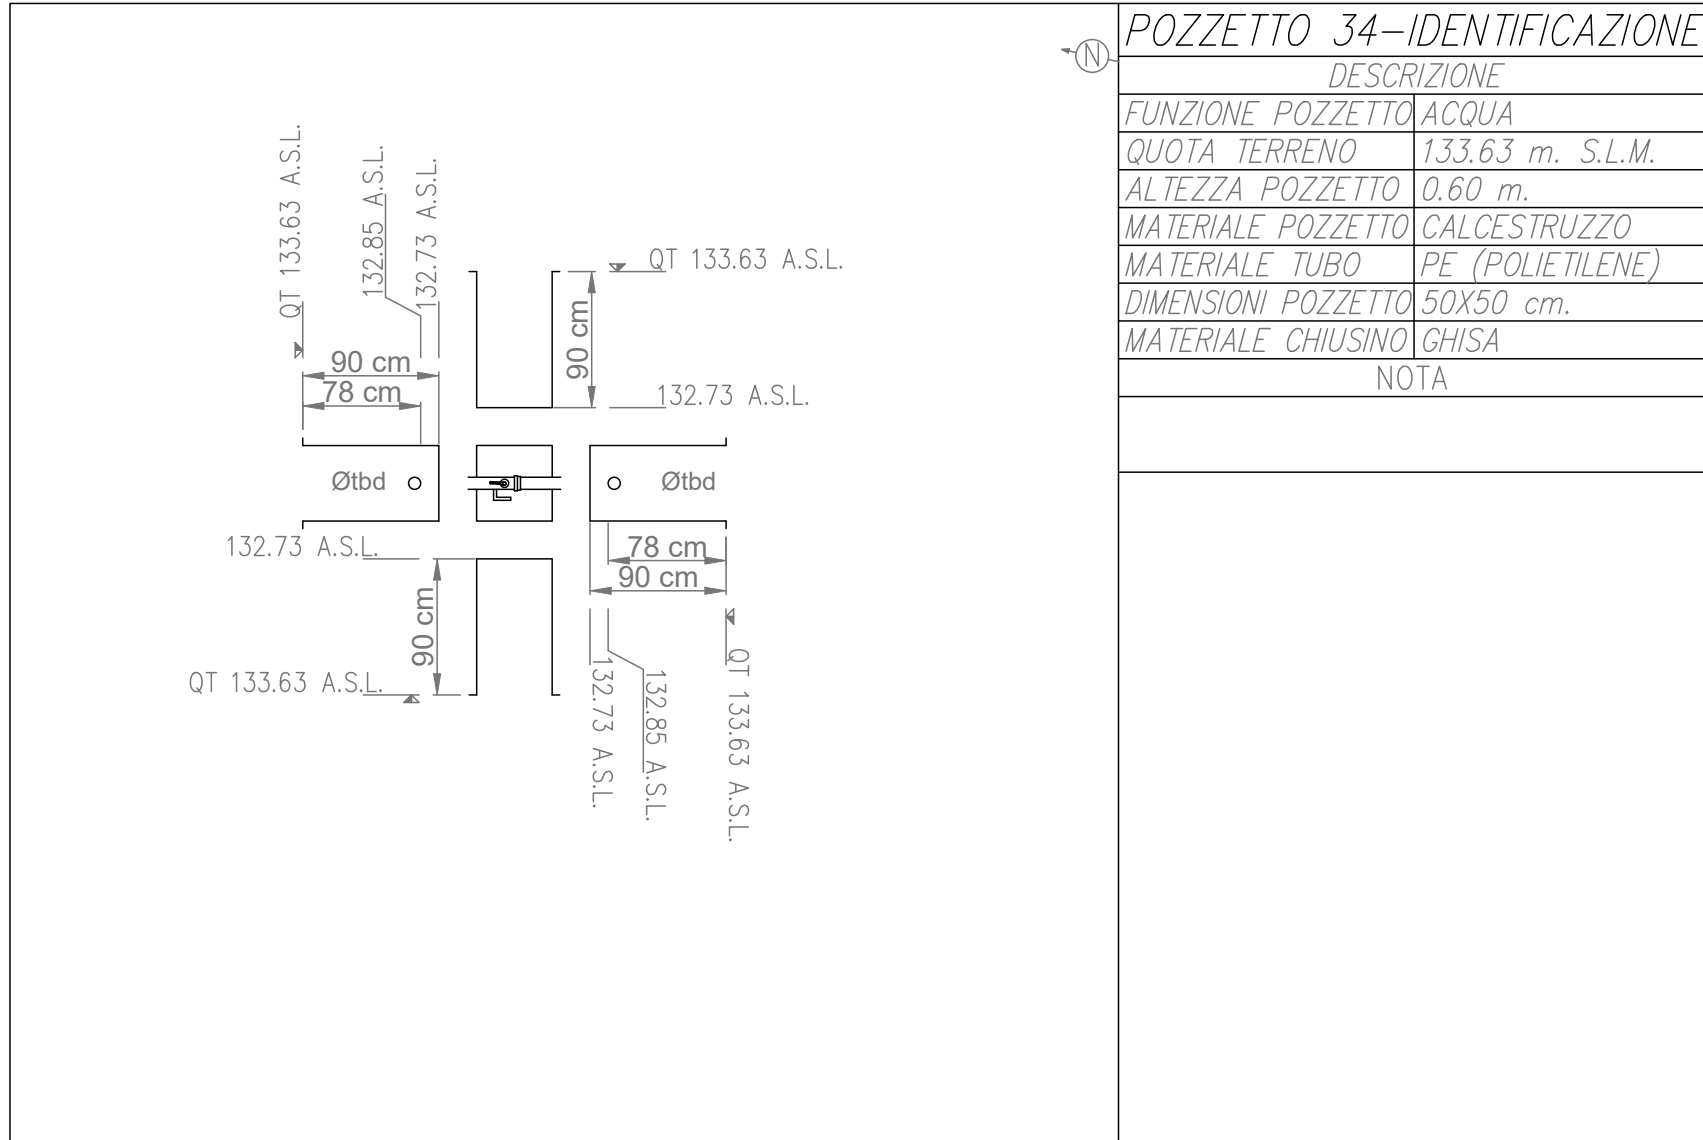

POZZETTO 34-IDENTIFICAZIONE	
DESCRIZIONE	
FUNZIONE POZZETTO	ACQUA
QUOTA TERRENO	133.63 m. S.L.M.
ALTEZZA POZZETTO	0.60 m.
MATERIALE POZZETTO	CALCESTRUZZO
MATERIALE TUBO	PE (POLIETILENE)
DIMENSIONI POZZETTO	50X50 cm.
MATERIALE CHIUSINO	GHISA
NOTA	

COMUNE DI MONTEROTONDO



PROVINCIA DI ROMA

CONCESSIONE DEL SERVIZIO DI GESTIONE DELLE AREE DI SOSTA A PAGAMENTO E REALIZZAZIONE DI VERDE ATTREZZATO, PIAZZA PUBBLICA E AUTORIMESSA IN PIAZZA DELLA LIBERTÀ MEDIANTE FINANZA DI PROGETTO, AI SENSI DELL'ART. 183 COMMA 15 DEL D.LGS 50/2016 E S.M.I.

CUP: I91B21001210005 - CIG: 927527463D

fascio		PROGETTO DEFINITIVO (VARIANTE OTT. 2025)		visto		Il Responsabile del Servizio Arch. Andrea Cucchiaroni	
n. documento		titolo documento					
PR.020.d		DETTAGLI SOTTOSERVIZI 4 di 6					
rev.	data	descrizione			verif.	approv.	scala
0	10.2025	prima emissione			v	v	1:200
							formato
							A1+
IL SOGGETTO PROPONENTE	RTI mandataria			RTI mandataria C.S.I. srl Via Vincenzo Lamberti, 29 81100 Caserta (CE)			
							
	A.J. Mobilità s.r.l.			mandanti			
	S.S. Flaminia km 131,15 06049 Spoleto (PG)			Silvestrini Ingegneria srl Via Guglielmo Oberdan, 71 00015 Monteverde (RM)			
	mandante			Arch. Carmine Tirone			
	 D&D Costruzioni s.r.l.			Ing. Vincenzo Caterino			
Via Provinciale delle Brecco, 40 80147 Napoli (NA)			Dott. Geol. Giuseppe Falzarano				
All reproductions right are reserved							