




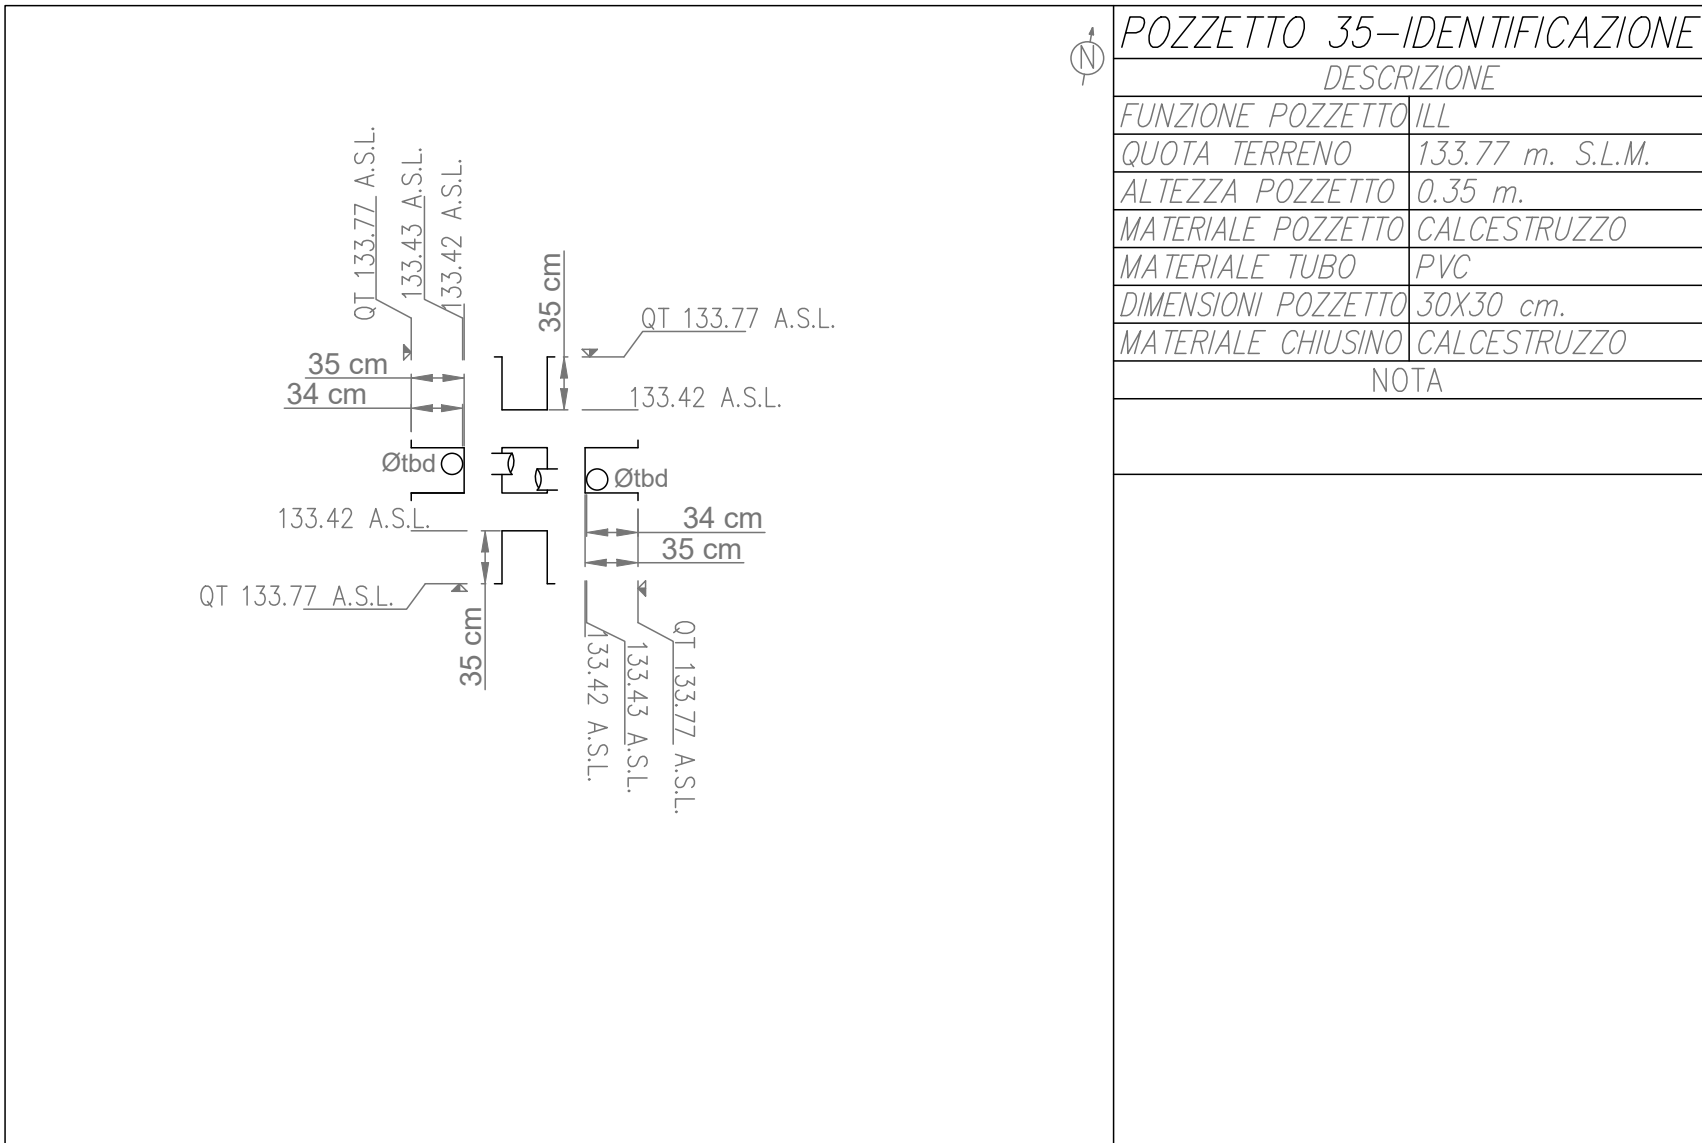


POZZETTO 35 —IDENTIFICAZIONE	
DESCRIZIONE	
FUNZIONE POZZETTO	ACQUA
QUOTA TERRENO	133.77 m. S.L.M.
ALTEZZA POZZETTO	0.35 m.
MATERIALE POZZETTO	CALCESTRUZZO
MATERIALE TUBO	PVC
DIMENSIONI POZZETTO	30X30 cm.
MATERIALE CHIUSINO	CALCESTRUZZO
NOTA	

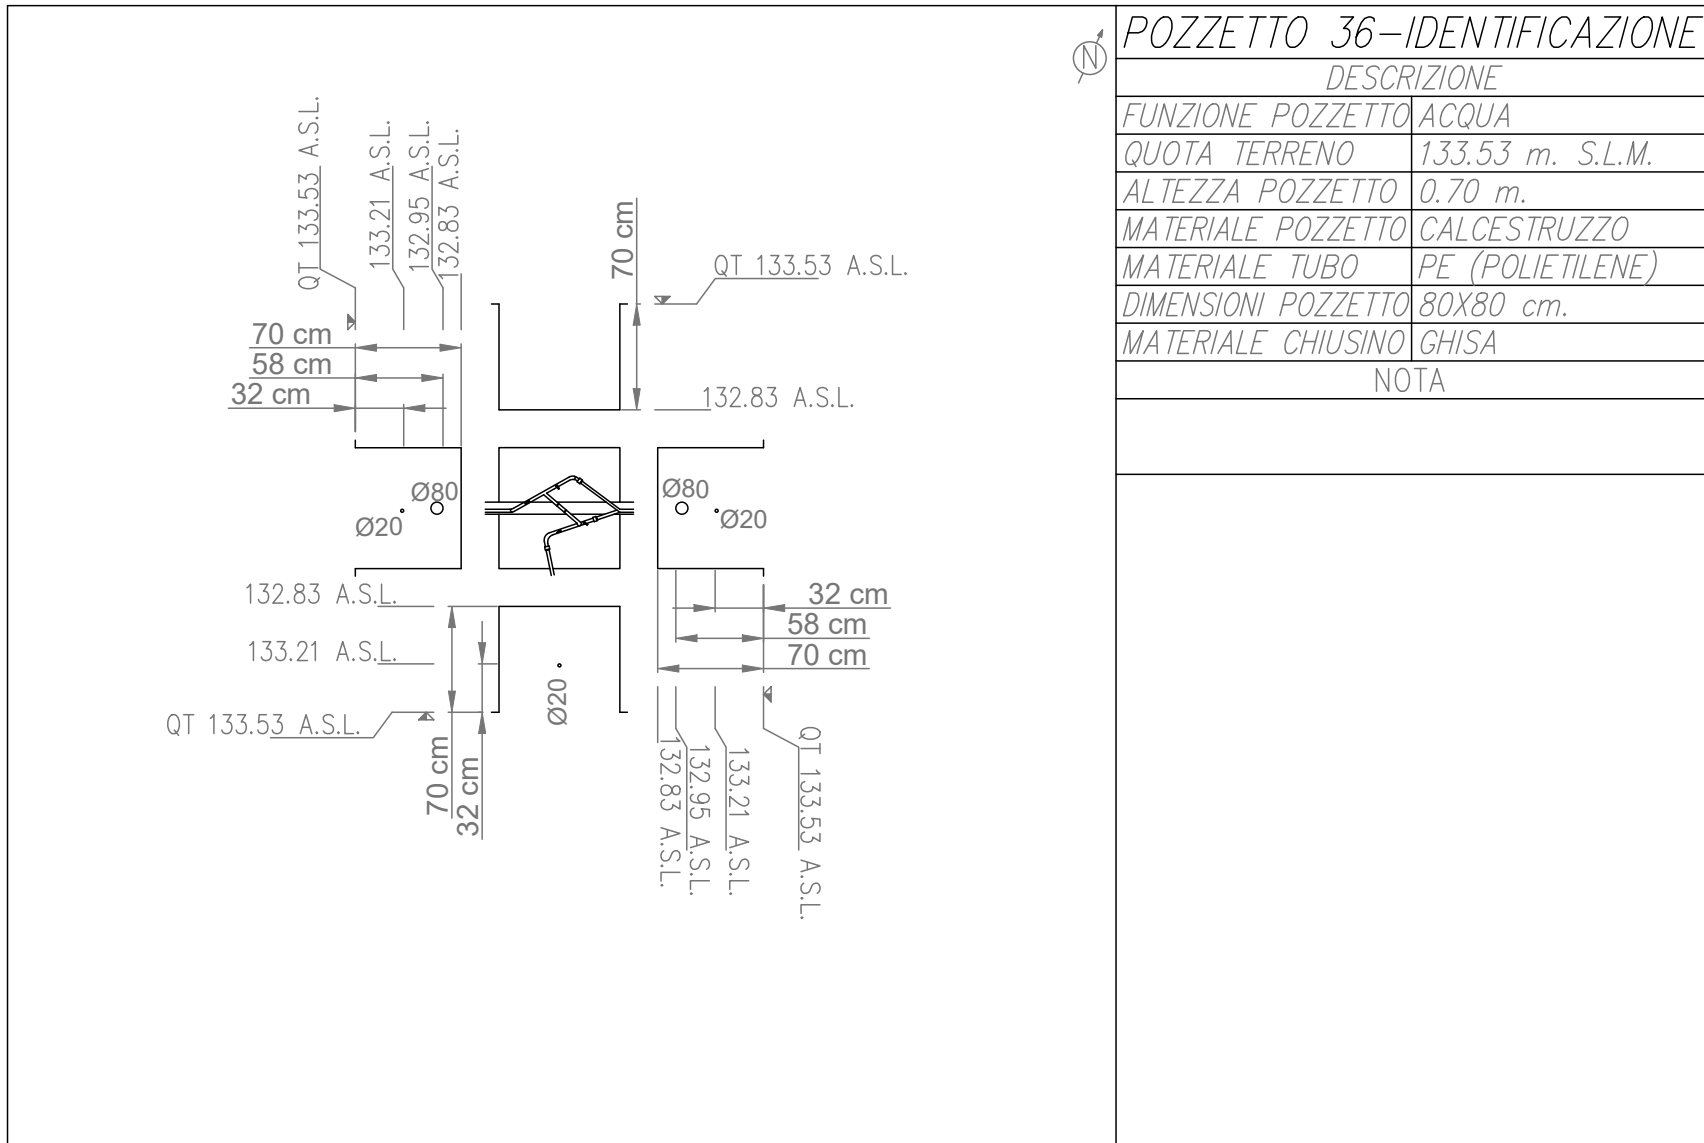


POZZETTO 36 —IDENTIFICAZIONE	
DESCRIZIONE	
FUNZIONE POZZETTO	ACQUA
QUOTA TERRENO	133.53 m. S.L.M.
ALTEZZA POZZETTO	0.70 m.
MATERIALE POZZETTO	CALCESTRUZZO
MATERIALE TUBO	PE (POLIETILENE)
DIMENSIONI POZZETTO	80X80 cm.
MATERIALE CHIUSINO	GHISA
NOTA	

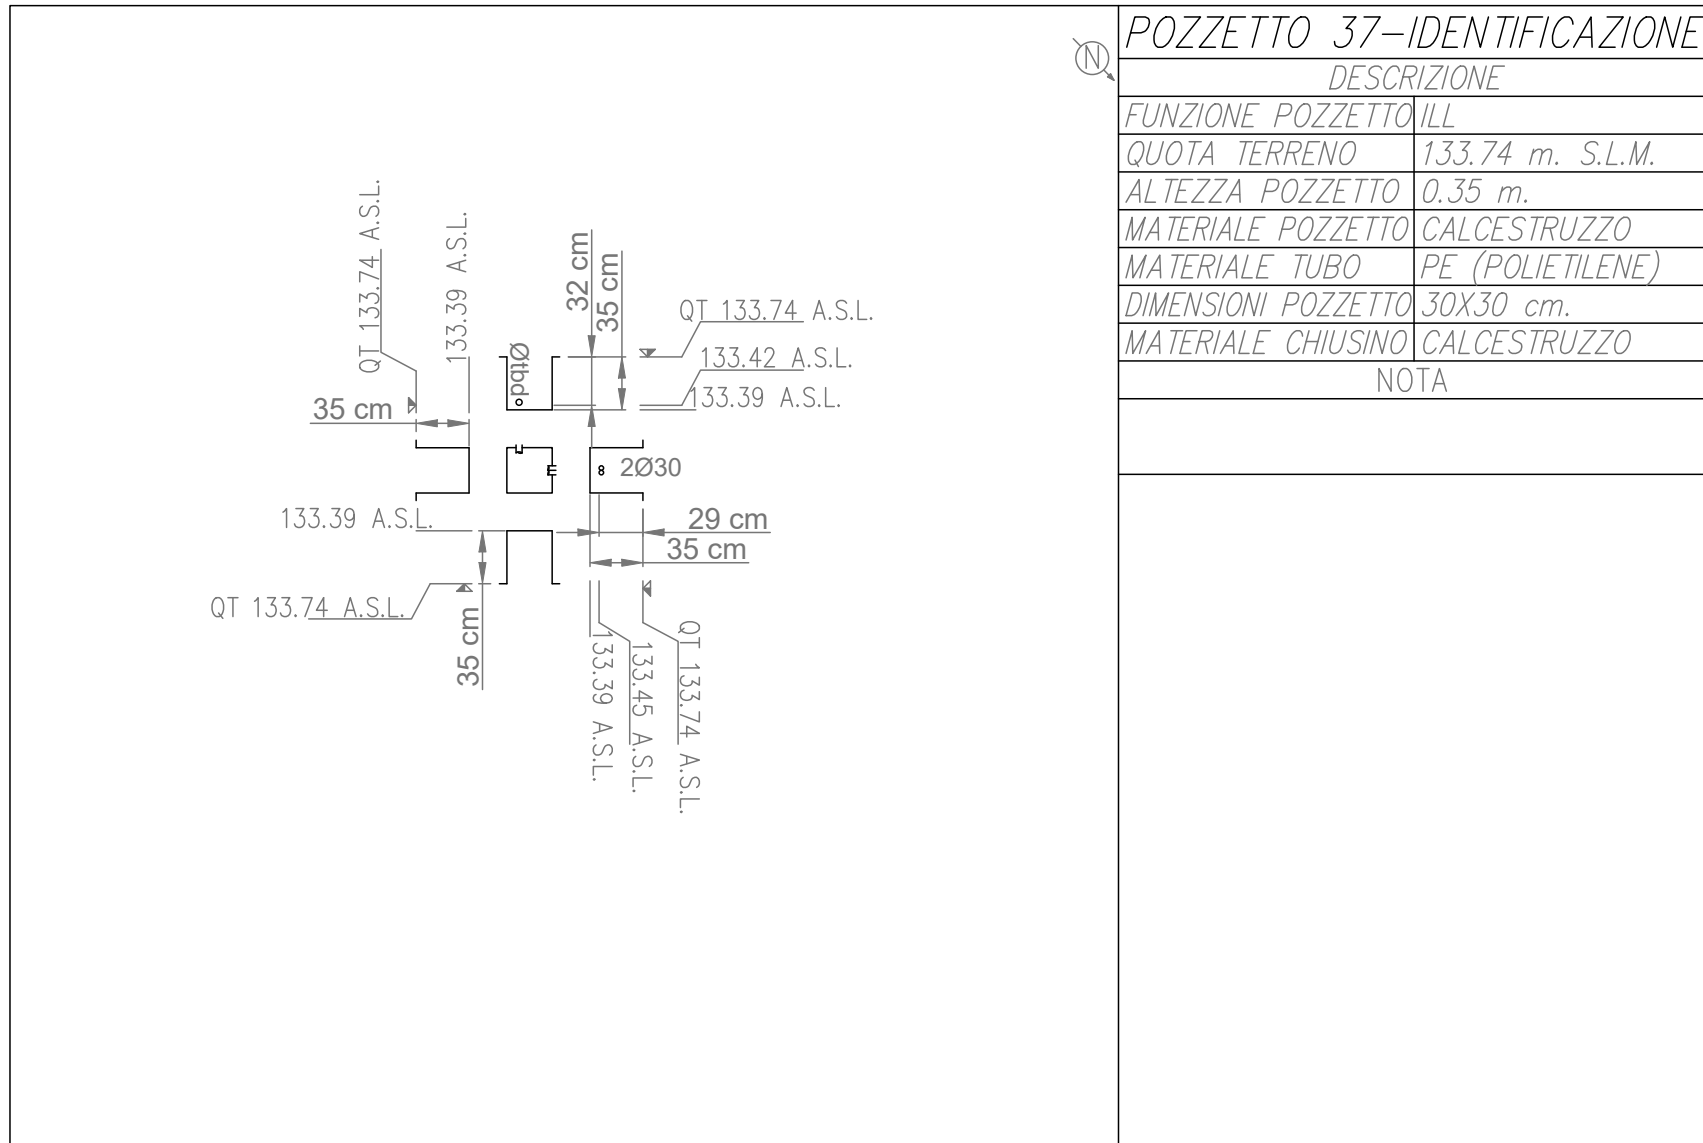


POZZETTO 37 —IDENTIFICAZIONE	
DESCRIZIONE	
FUNZIONE POZZETTO	ACQUA
QUOTA TERRENO	133.74 m. S.L.M.
ALTEZZA POZZETTO	0.35 m.
MATERIALE POZZETTO	CALCESTRUZZO
MATERIALE TUBO	PE (POLIETILENE)
DIMENSIONI POZZETTO	30X30 cm.
MATERIALE CHIUSINO	CALCESTRUZZO
NOTA	

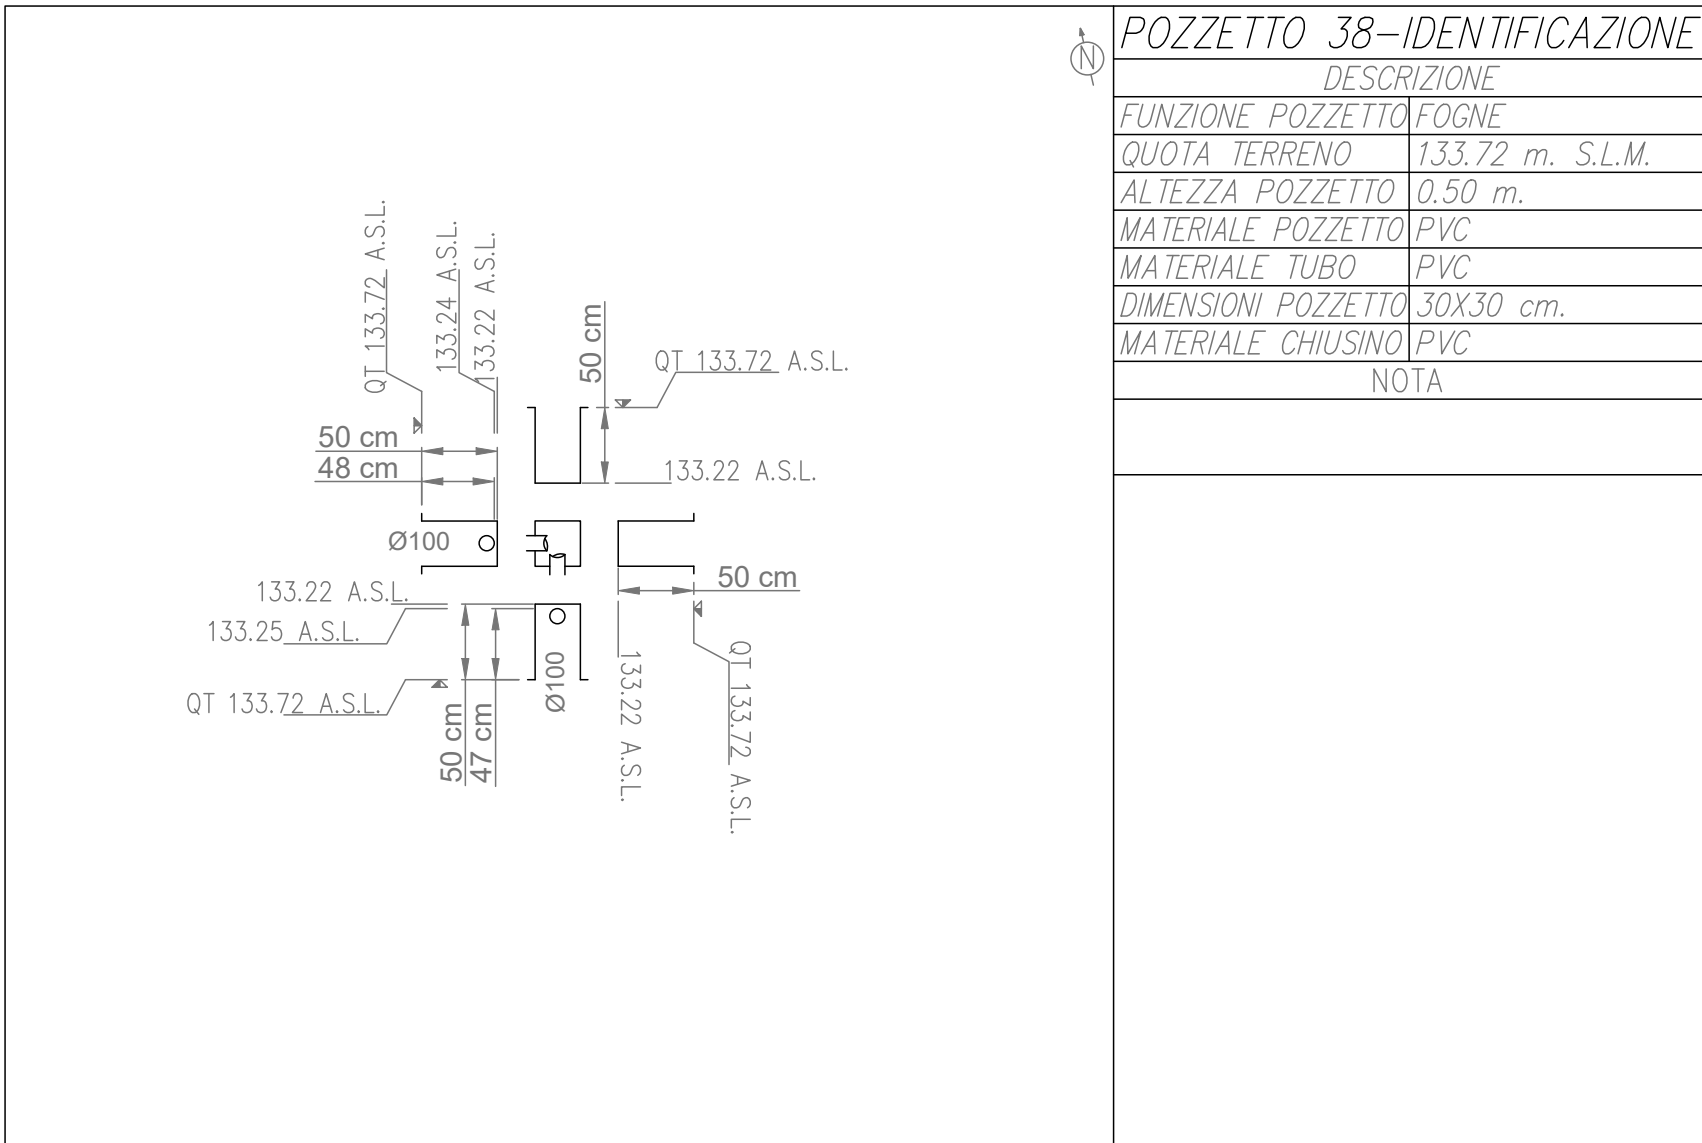


POZZETTO 38 —IDENTIFICAZIONE	
DESCRIZIONE	
FUNZIONE POZZETTO	FOGNE
QUOTA TERRENO	133.72 m. S.L.M.
ALTEZZA POZZETTO	0.50 m.
MATERIALE POZZETTO	PVC
MATERIALE TUBO	PVC
DIMENSIONI POZZETTO	30X30 cm.
MATERIALE CHIUSINO	PVC
NOTA	

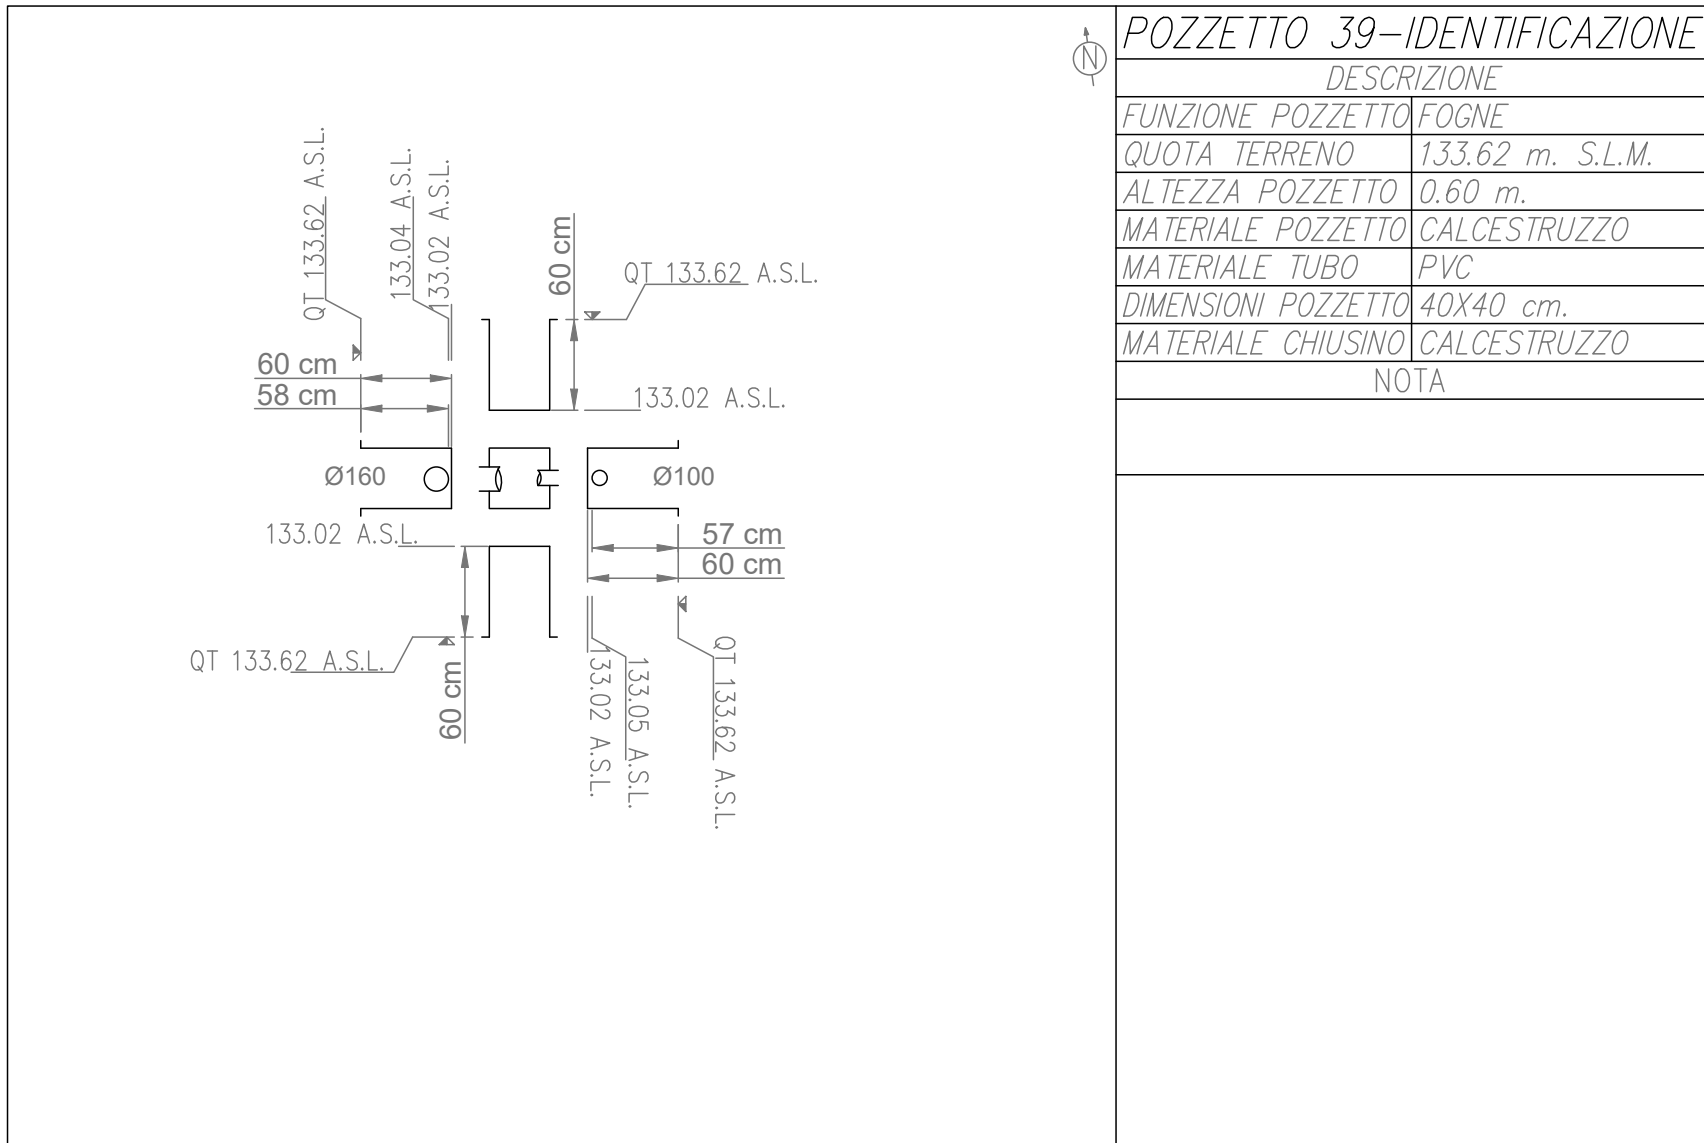


POZZETTO 39 —IDENTIFICAZIONE	
DESCRIZIONE	
FUNZIONE POZZETTO	FOGNE
QUOTA TERRENO	133.62 m. S.L.M.
ALTEZZA POZZETTO	0.60 m.
MATERIALE POZZETTO	CALCESTRUZZO
MATERIALE TUBO	PVC
DIMENSIONI POZZETTO	40X40 cm.
MATERIALE CHIUSINO	CALCESTRUZZO
NOTA	

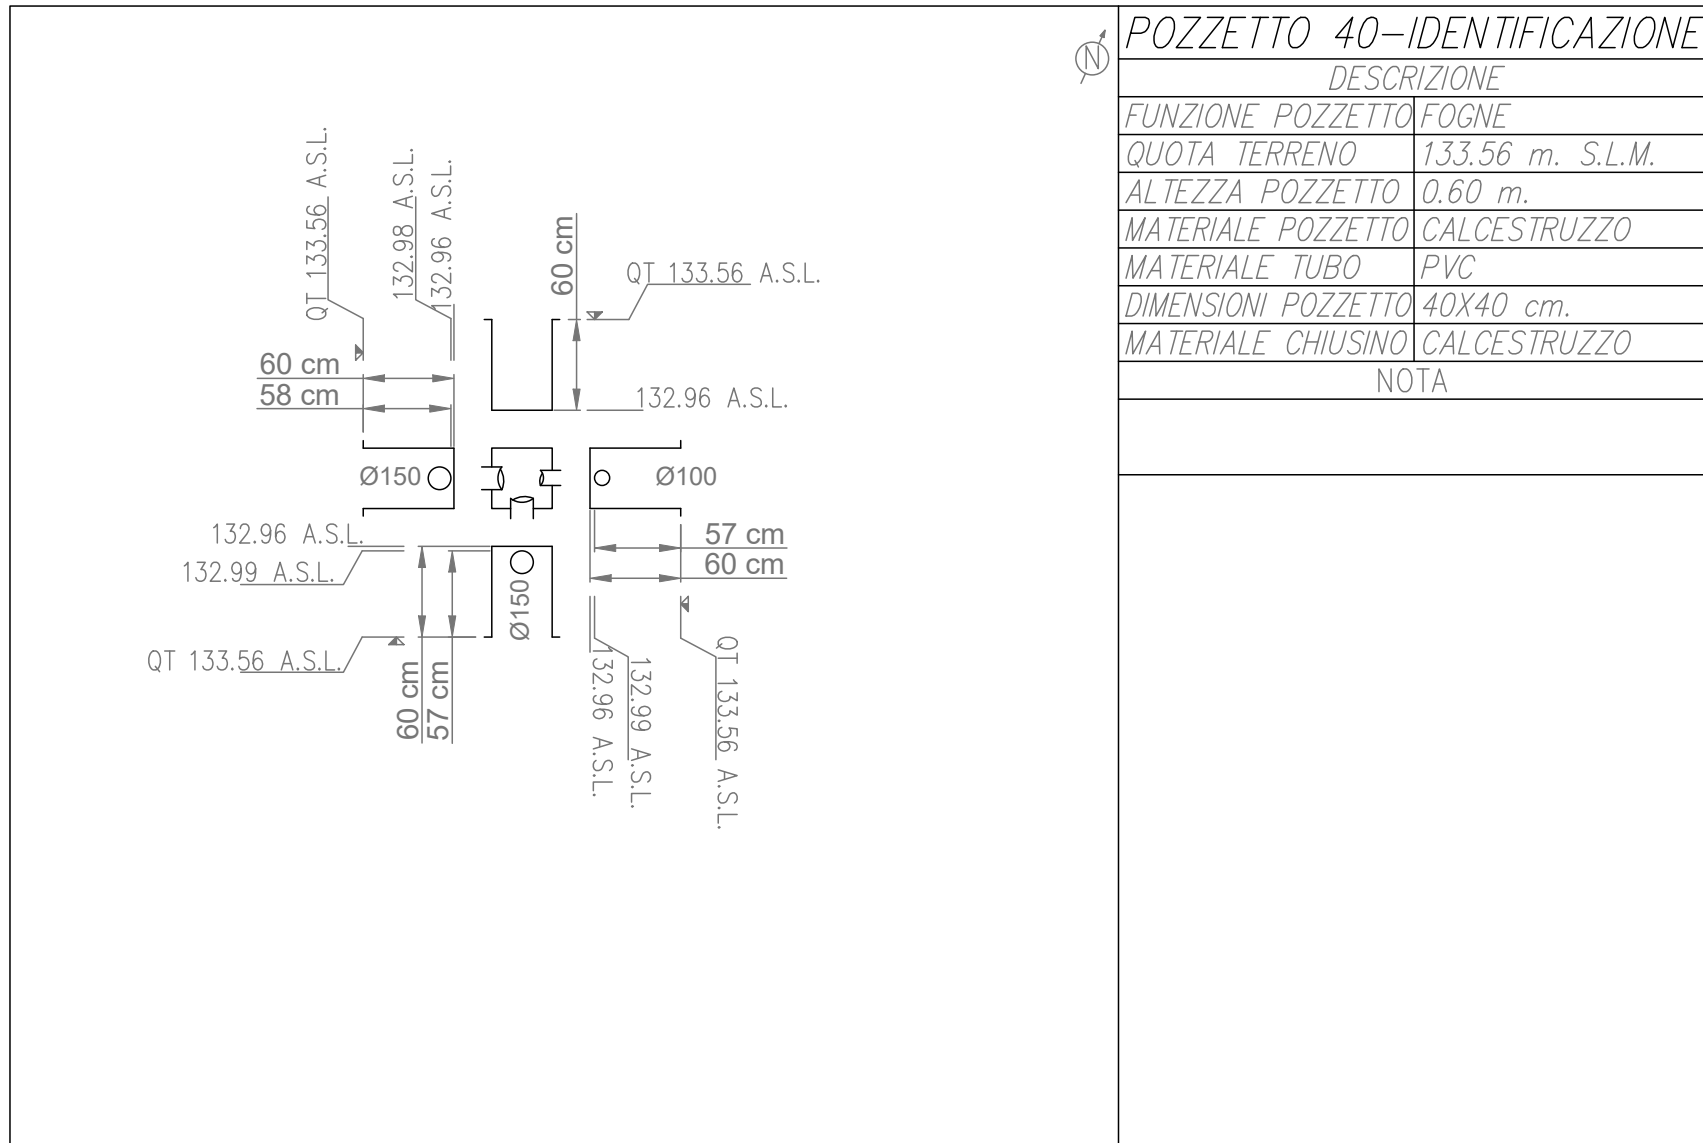


POZZETTO 40 —IDENTIFICAZIONE	
DESCRIZIONE	
FUNZIONE POZZETTO	FOGNE
QUOTA TERRENO	133.56 m. S.L.M.
ALTEZZA POZZETTO	0.60 m.
MATERIALE POZZETTO	CALCESTRUZZO
MATERIALE TUBO	PVC
DIMENSIONI POZZETTO	40X40 cm.
MATERIALE CHIUSINO	CALCESTRUZZO
NOTA	

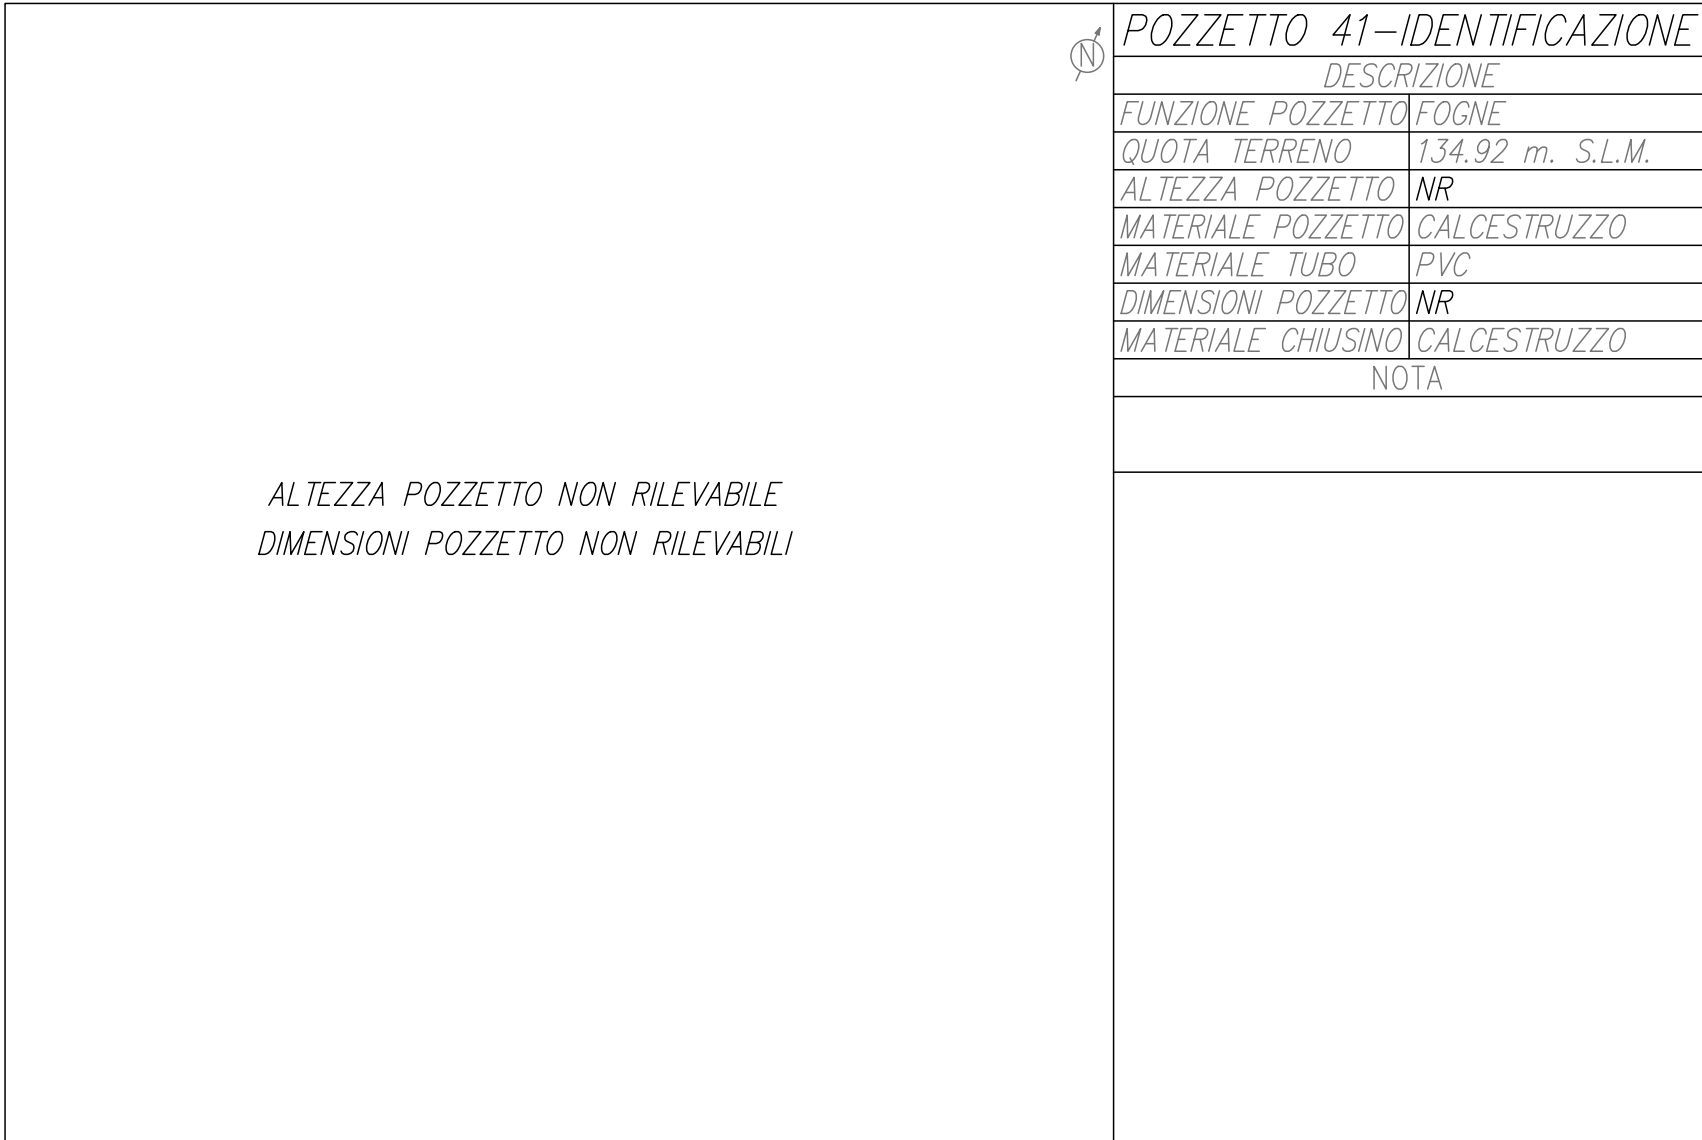

POZZETTO 41 —IDENTIFICAZIONE	
DESCRIZIONE	
FUNZIONE POZZETTO	FOGNE
QUOTA TERRENO	134.92 m. S.L.M.
ALTEZZA POZZETTO	NR
MATERIALE POZZETTO	CALCESTRUZZO
MATERIALE TUBO	PVC
DIMENSIONI POZZETTO	NR
MATERIALE CHIUSINO	CALCESTRUZZO
NOTA	

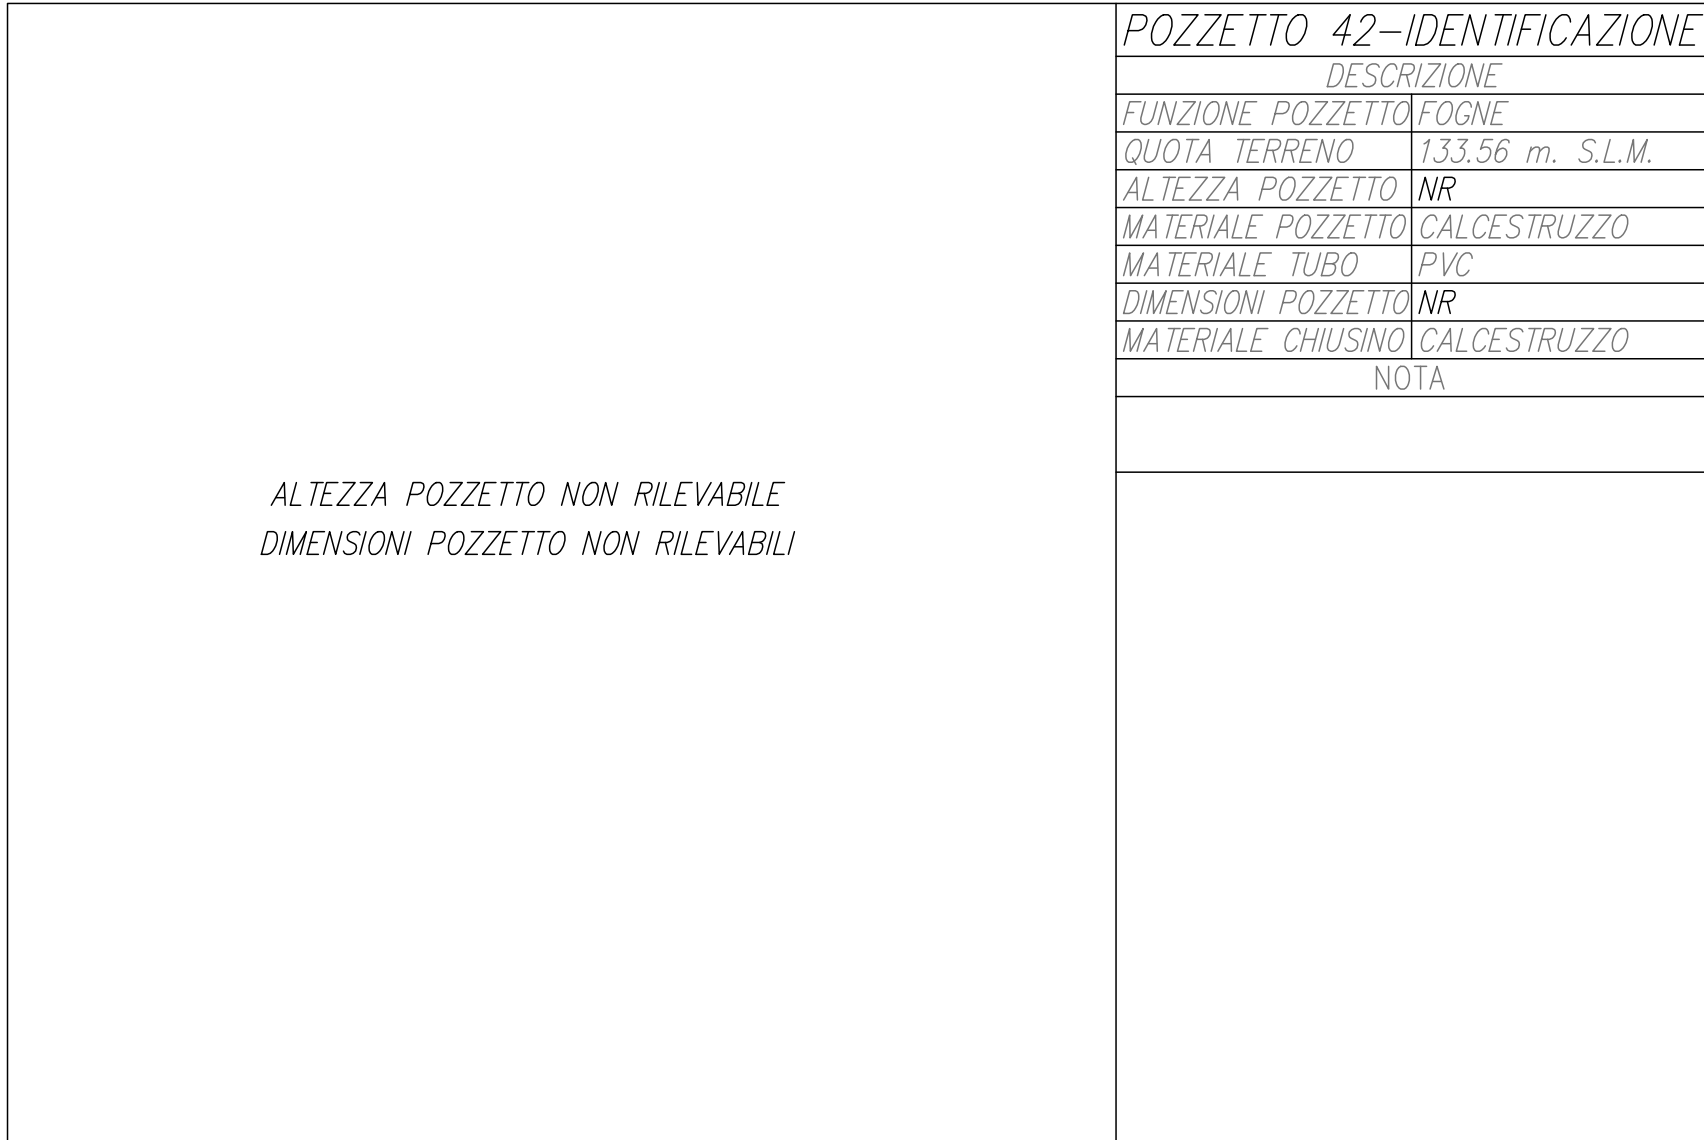

POZZETTO 42 —IDENTIFICAZIONE	
DESCRIZIONE	
FUNZIONE POZZETTO	FOGNE
QUOTA TERRENO	133.56 m. S.L.M.
ALTEZZA POZZETTO	NR
MATERIALE POZZETTO	CALCESTRUZZO
MATERIALE TUBO	PVC
DIMENSIONI POZZETTO	NR
MATERIALE CHIUSINO	CALCESTRUZZO
NOTA	

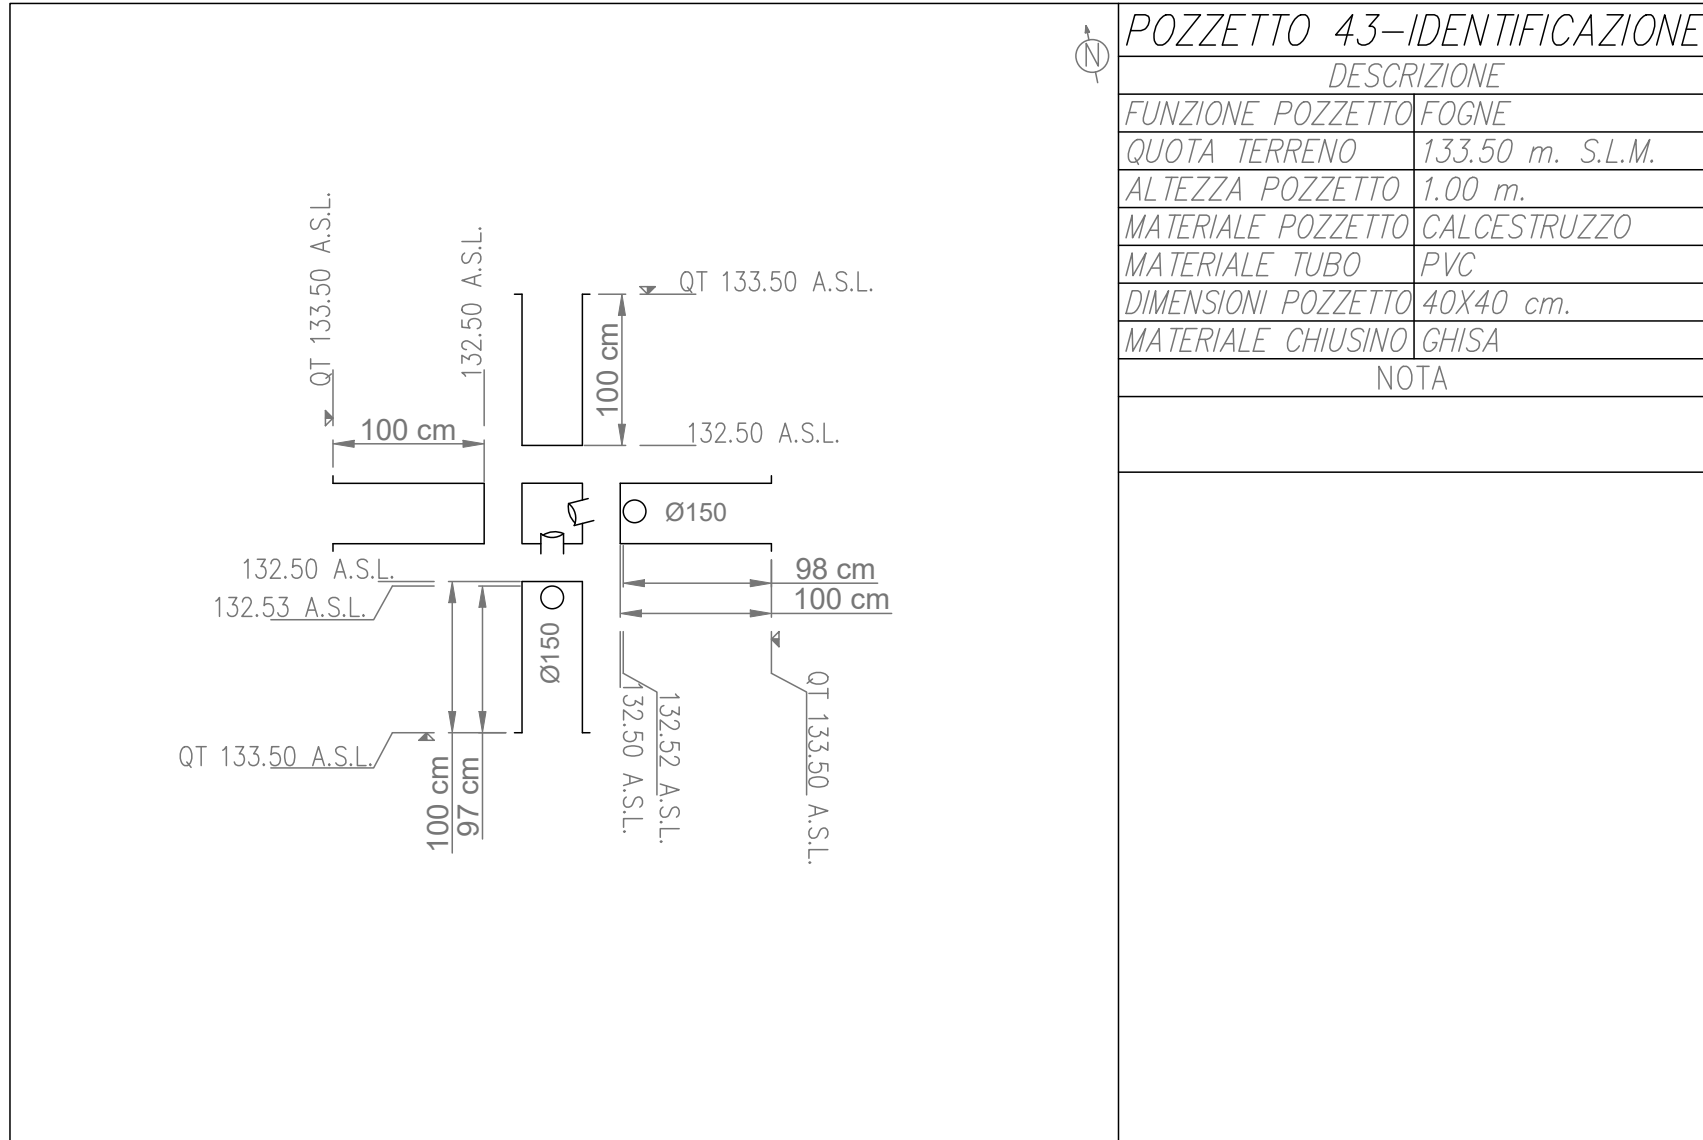

POZZETTO 43 —IDENTIFICAZIONE	
DESCRIZIONE	
FUNZIONE POZZETTO	FOGNE
QUOTA TERRENO	133.50 m. S.L.M.
ALTEZZA POZZETTO	1.00 m.
MATERIALE POZZETTO	CALCESTRUZZO
MATERIALE TUBO	PVC
DIMENSIONI POZZETTO	40X40 cm.
MATERIALE CHIUSINO	GHISA
NOTA	

COMUNE DI MONTEROTONDO



PROVINCIA DI ROMA

CONCESSIONE DEL SERVIZIO DI GESTIONE DELLE AREE DI SOSTA A PAGAMENTO E REALIZZAZIONE DI VERDE ATTREZZATO, PIAZZA PUBBLICA E AUTORIMESSA IN PIAZZA DELLA LIBERTÀ MEDIANTE FINANZA DI PROGETTO, AI SENSI DELL'ART. 183 COMMA 15 DEL D.LGS 50/2016 E S.M.I.

CUP: I91B21001210005 - CIG: 927527463D

PROGETTO DEFINITIVO (VARIANTE OTT. 2025)			vise Il Responsabile del Servizio Arch. Andrea Cucchiaroni		
n. documento		titolo documento			
PR.020.e		DETTAGLI SOTTOSERVIZI 5 di 6			
rev.	data	descrizione	verif.	approv.	scala
0	10.2025	prima emissione	v	v	1:200
					formato
					A1+
RTI mandataria			RTP		
 A.J. Mobilità s.r.l. S.S. Flaminia km 131,15 06049 Spoleto (PG)			mandataria		
			C.S.I. srl Via Vincenzo Lamberti, 29 81100 Caserta (CE)		
			mandanti		
mandante			Silvestrini Ingegneria srl Via Guglielmo Oberdan, 71 00015 Monterotondo (RM)		
 D&D Costruzioni s.r.l. Via Provinciale delle Breccie, 40 80147 Napoli (NA)			Arch. Carmine Tirone		
			Ing. Vincenzo Caterino		
			Dott. Geol. Giuseppe Falzarano		
All reproductions righth are reserved					