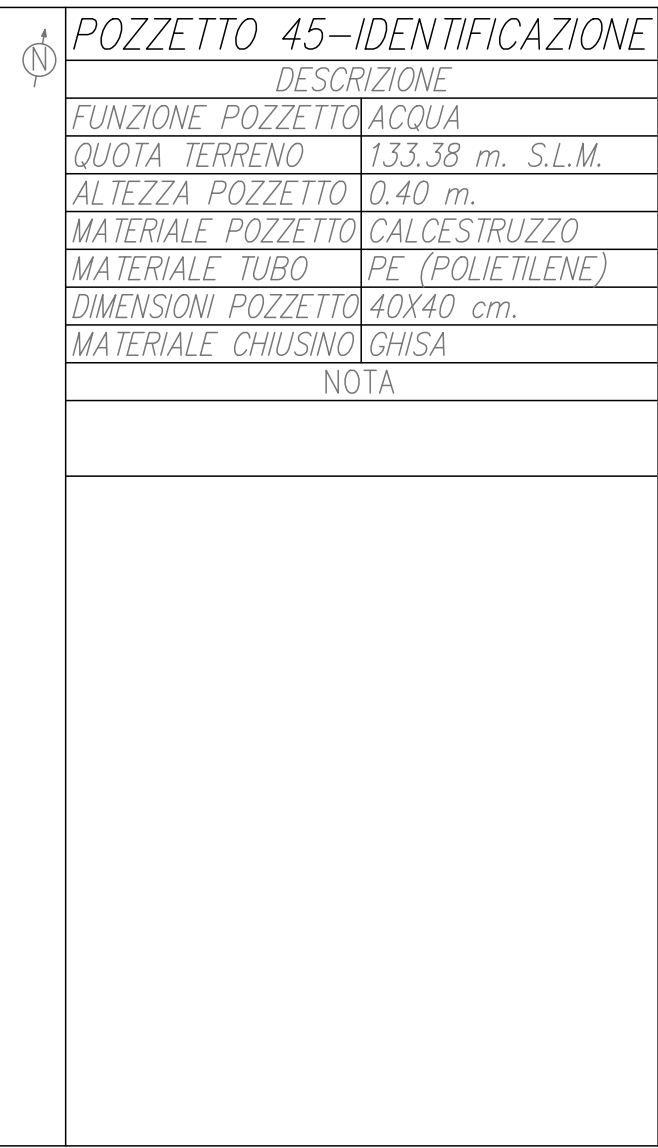
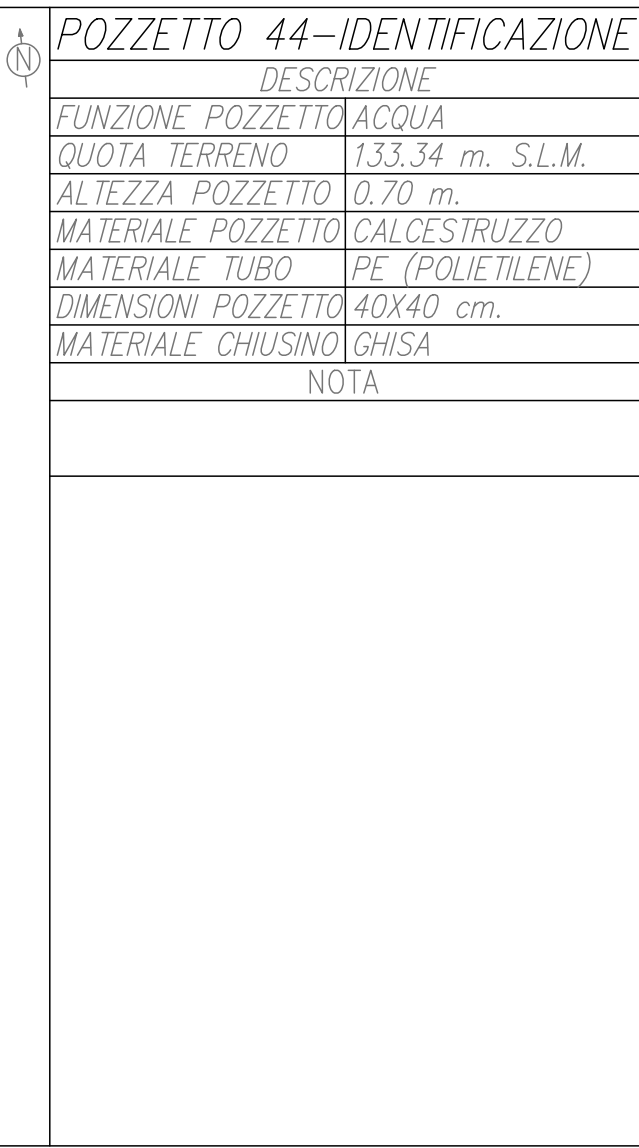
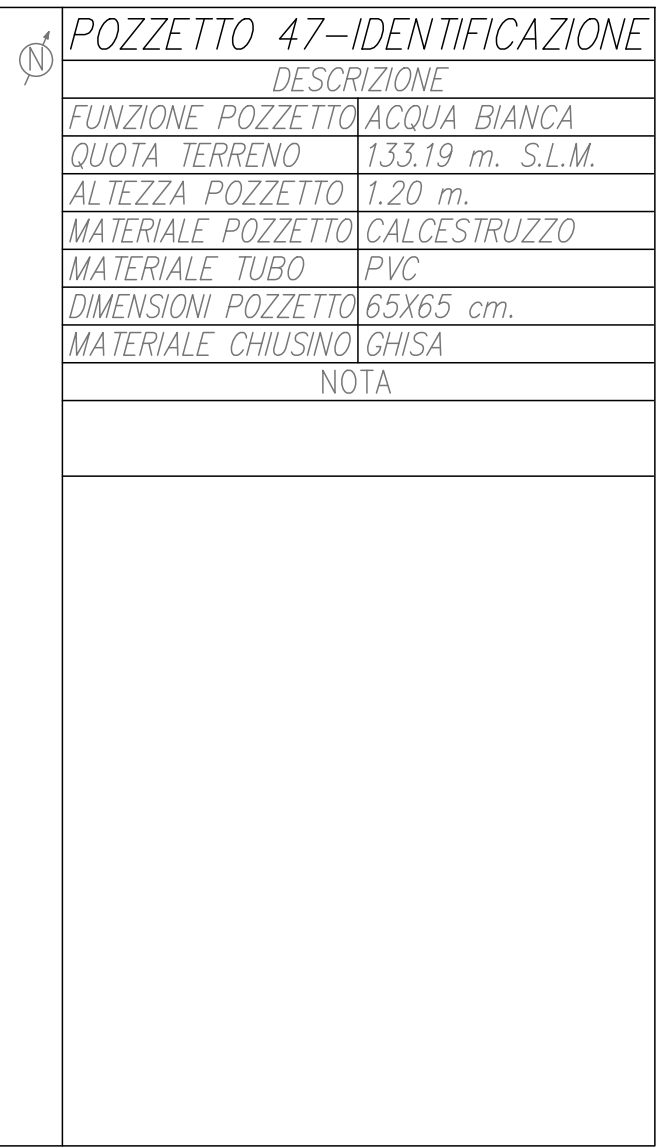
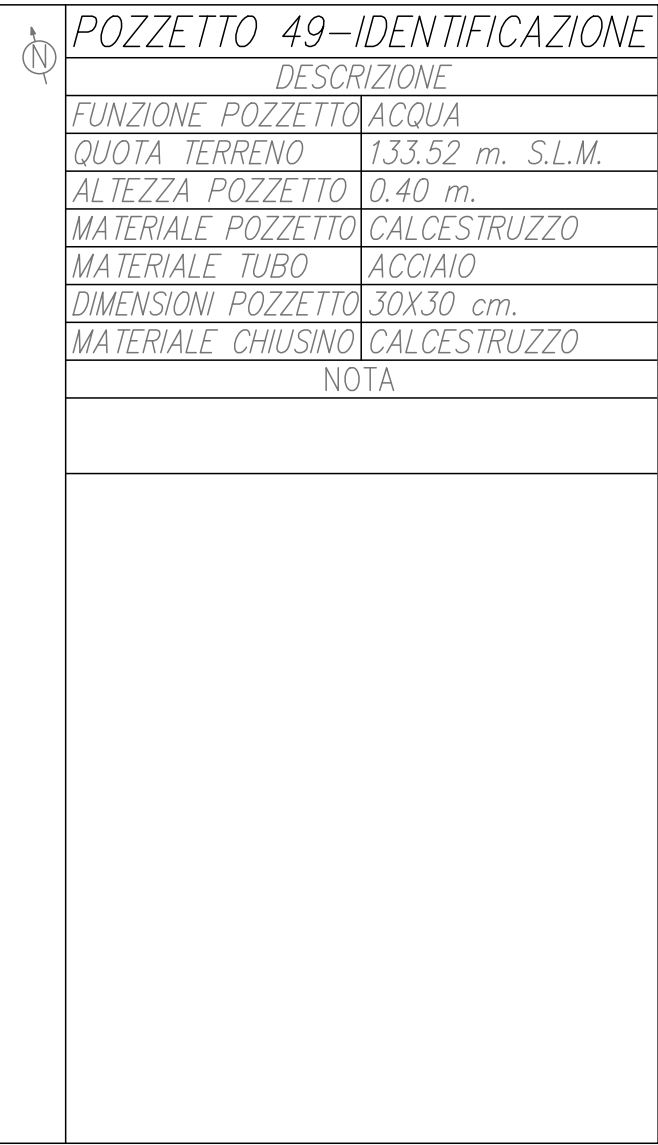


[illegible]

POZZETTO 48-IDENTIFICAZIONE	
	DESCRIZIONE
FUNZIONE	POZZETTO CAD
QUOTA TERRENO	133.39 m. S.L.M.
ALTEZZA POZZETTO	NR
MATERIALE POZZETTO	PVC
MATERIALE TUBO	50X50 cm.
MATERIALE CHIUSINO	GHISA
	NOTA

[illegible]

POZZETTO 51-IDENTIFICAZIONE	
	DESCRIZIONE
FUNZIONE	POZZETTO COMUNICAZIONE
QUOTA TERRENO	132.89 m. S.L.M.
ALTEZZA POZZETTO	NR
MATERIALE POZZETTO	CALCESTRUZZO
MATERIALE TUBO	PVC
DIMENSIONI POZZETTO	NR
MATERIALE CHIUSINO	GHISA
	NOTA

POZZETTO 52-IDENTIFICAZIONE	
DESCRIZIONE	
FUNZIONE POZZETTO	COMUNICAZIONE
QUOTA TERRENO	130,30 m. S.L.M.
ALTEZZA POZZETTO	NR
MATERIALE POZZETTO	CALCESTRUZZO
MATERIALE TUBO	PVC
DIMENSIONI POZZETTO	NR
MATERIALE CHIUSINO	GHISA
NOTA	

[illegible]

COMUNE DI MONTEROTONDO

PROVINCIA DI ROMA

CONCESSIONE DEL SERVIZIO DI GESTIONE DELLE AREE DI
SOSTA A PAGAMENTO E REALIZZAZIONE DI VERDE
ATTREZZATO, PIAZZA PUBBLICA E AUTORIMESSA IN PIAZZA
DELLA LIBERTÀ MEDIANTE FINANZA DI PROGETTO, AI SENSI
DELL'ART. 183 COMMA 15 DEL D.LGS 50/2016 E S.M.I.

CUP: I91B21001210005 - CIG: 927527463D

fase PROGETTO DEFINITIVO (VARIANTE OTT. 2025)	visto Il Responsabile del Servizio Arch. Andrea Cucchiaroni
--	---

n. documento	titolo documento PR.020.f				
rev. 0	data 10.2025	descrizione prima emissione	verif. v	approv. v	scala 1:200 formato A1+

IL SOGGETTO PROPONENTE RTI mandataria A.J. Mobilità s.r.l. S.S. Flaminia km 131,15 06049 Spoleto (PG) mandante D&D Costruzioni s.r.l. Via Provinciale delle Breccie, 40 80147 Napoli (NA)	RTP mandataria C.S.I. srl Via Vincenzo Lamberti, 29 81100 Caserta (CE) mandanti Silvestrini Ingegneria srl Via Guglielmo Oberdan, 71 00015 Monterotondo (RM) Arch. Carmine Tirone Ing. Vincenzo Caterino Dott. Geol. Giuseppe Falzarano PROGETTAZIONE
---	---

All reproductions right are reserved