



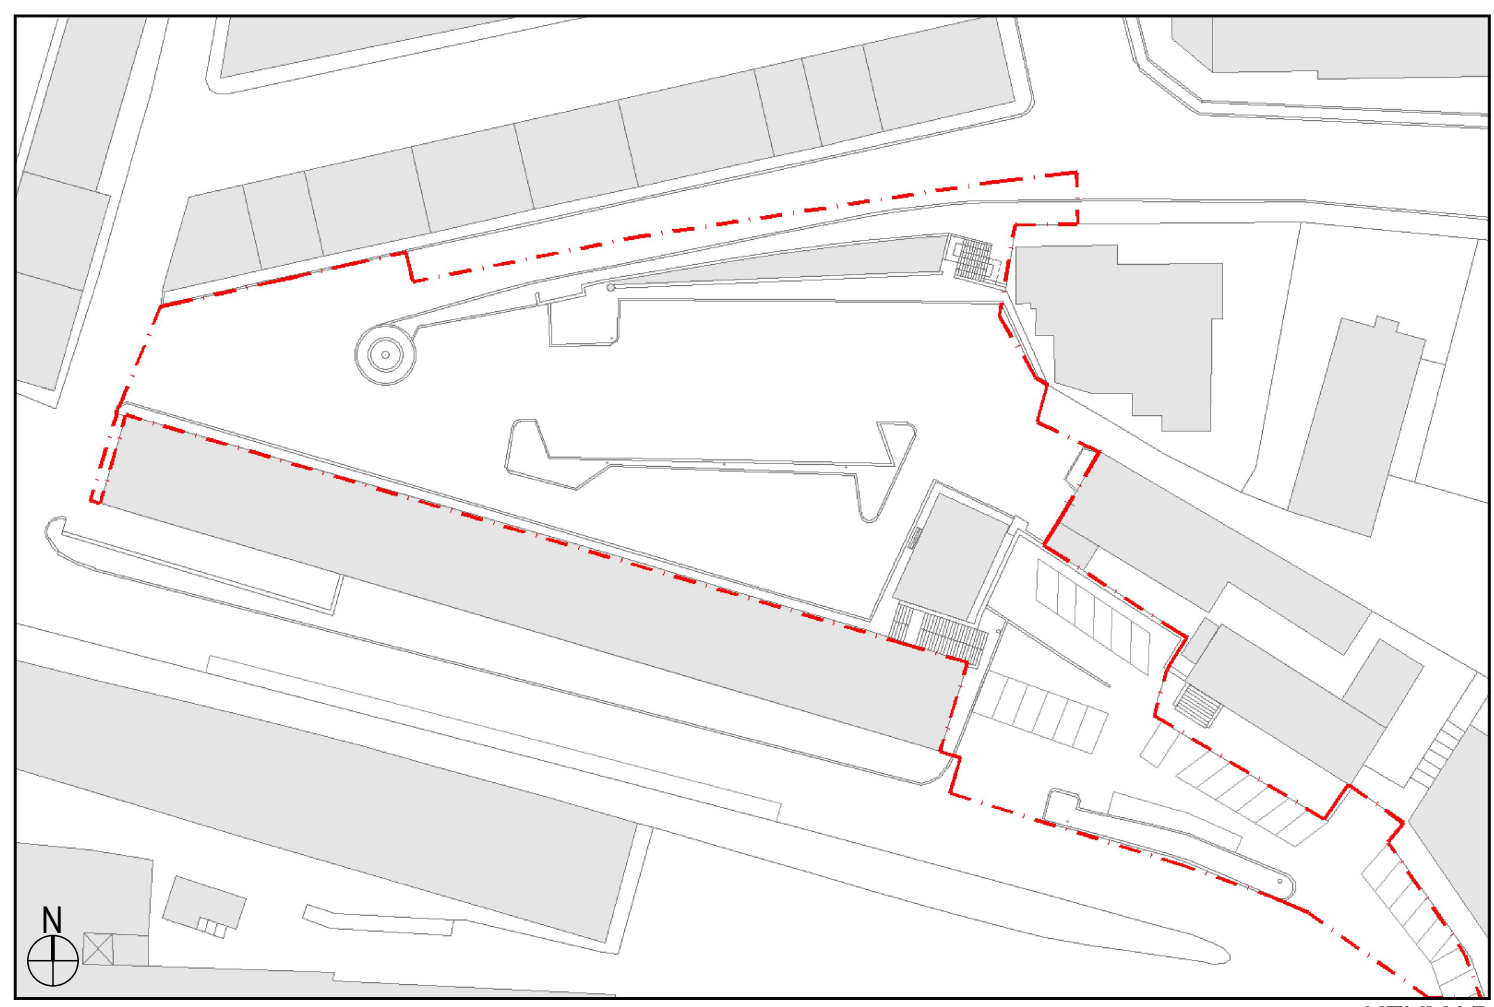


det. STATO DI FATTO
1 Rilievo altimetrico su fotomosaico Scala 1:200

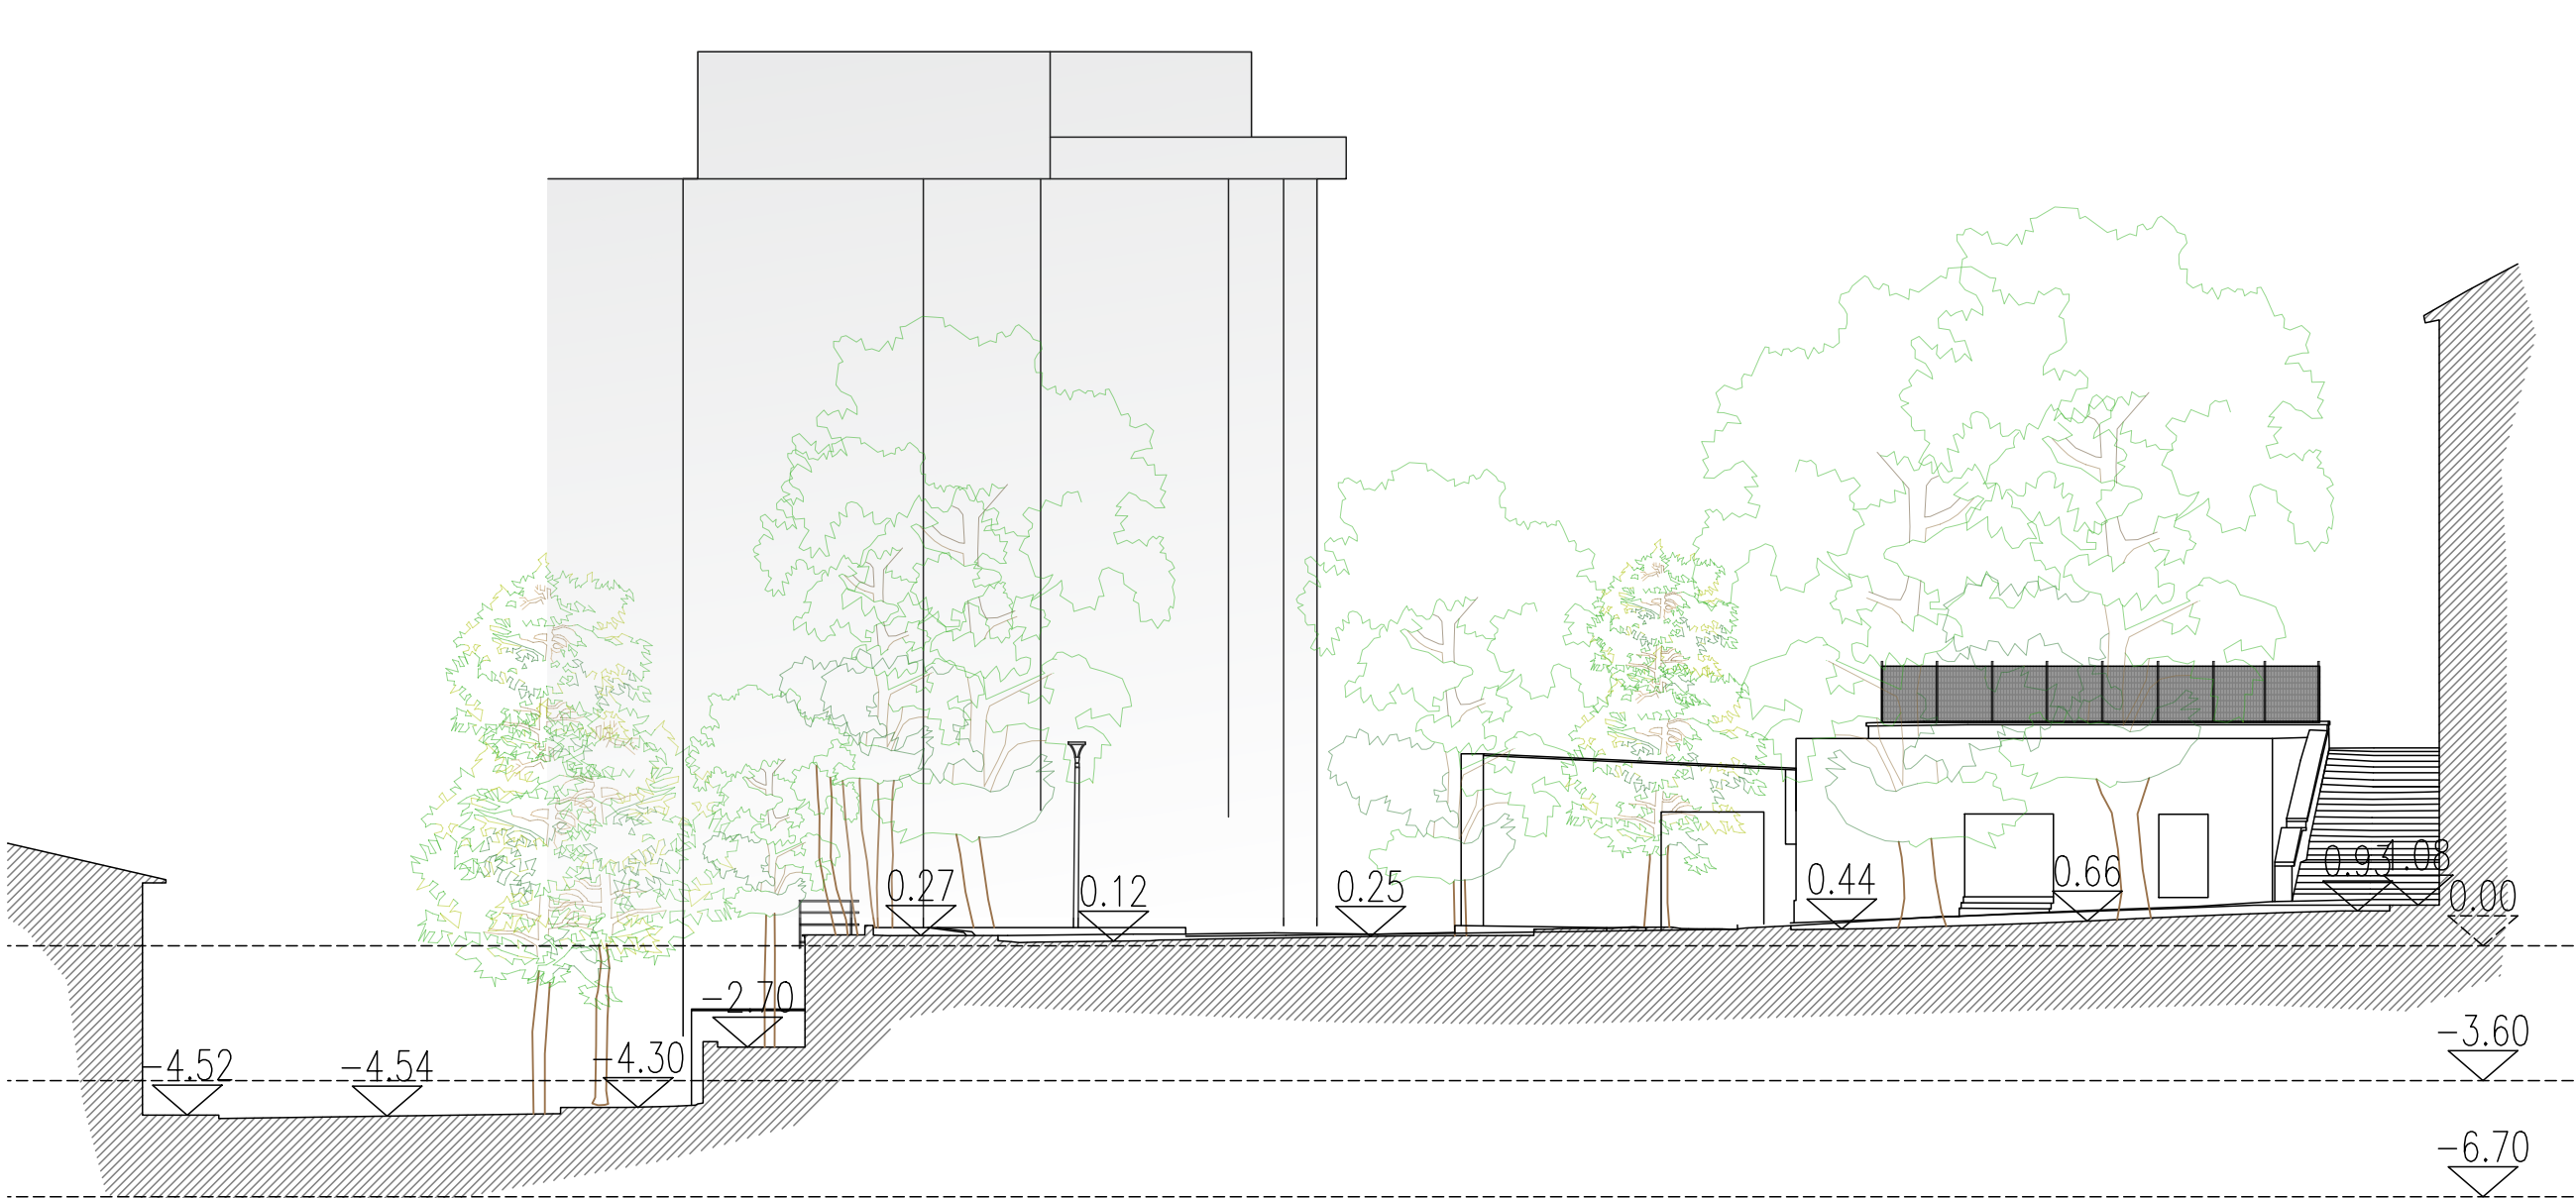


det. STATO DI FATTO
3 Sezione A-A Scala 1:200



det. STATO DI FATTO
2 Sezione B-B Scala 1:200

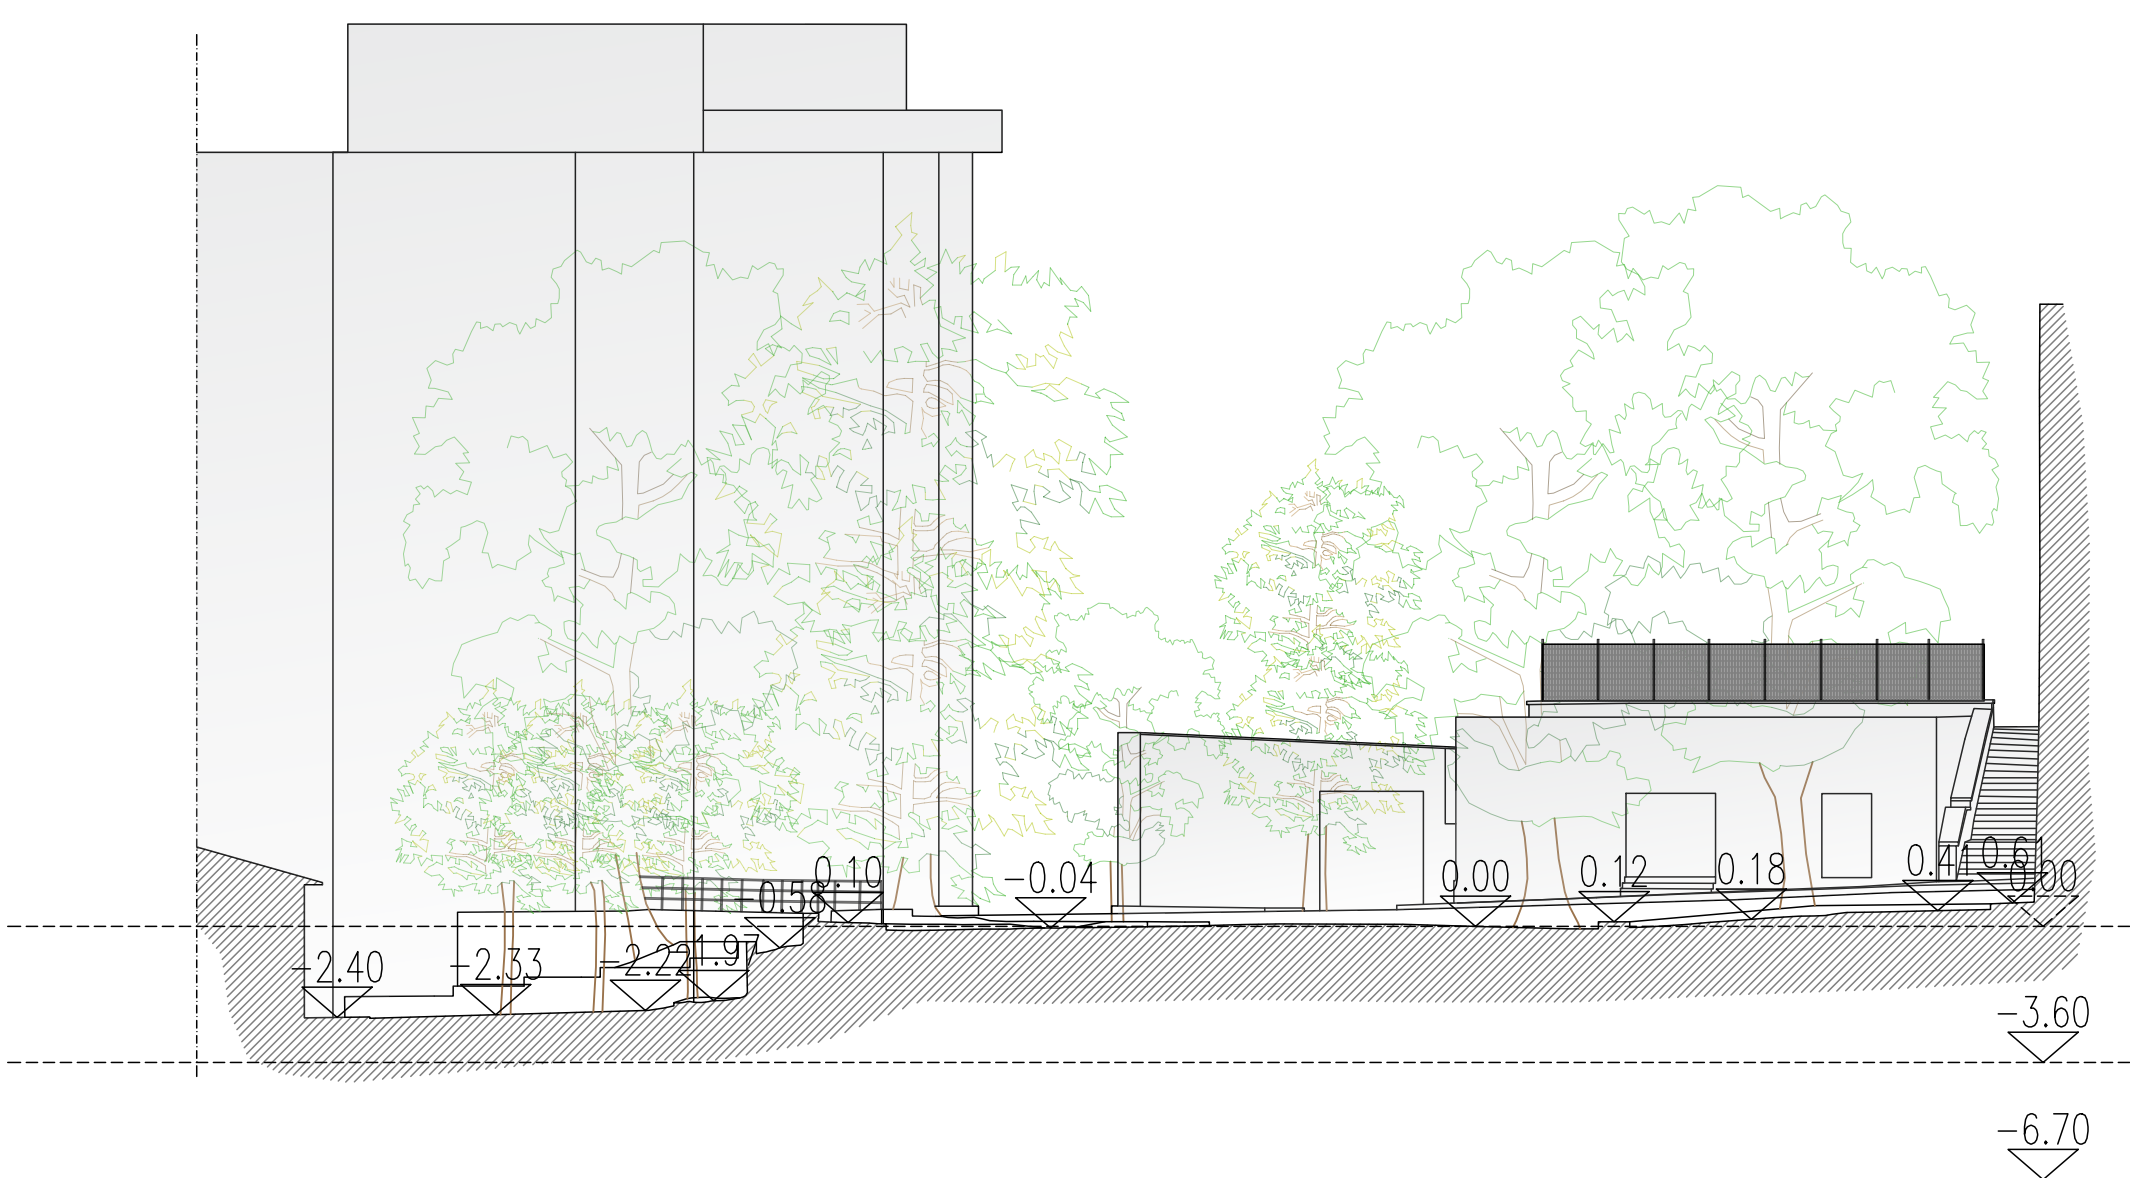

det. STATO DI FATTO
5 Sezione C-C Scala 1:200

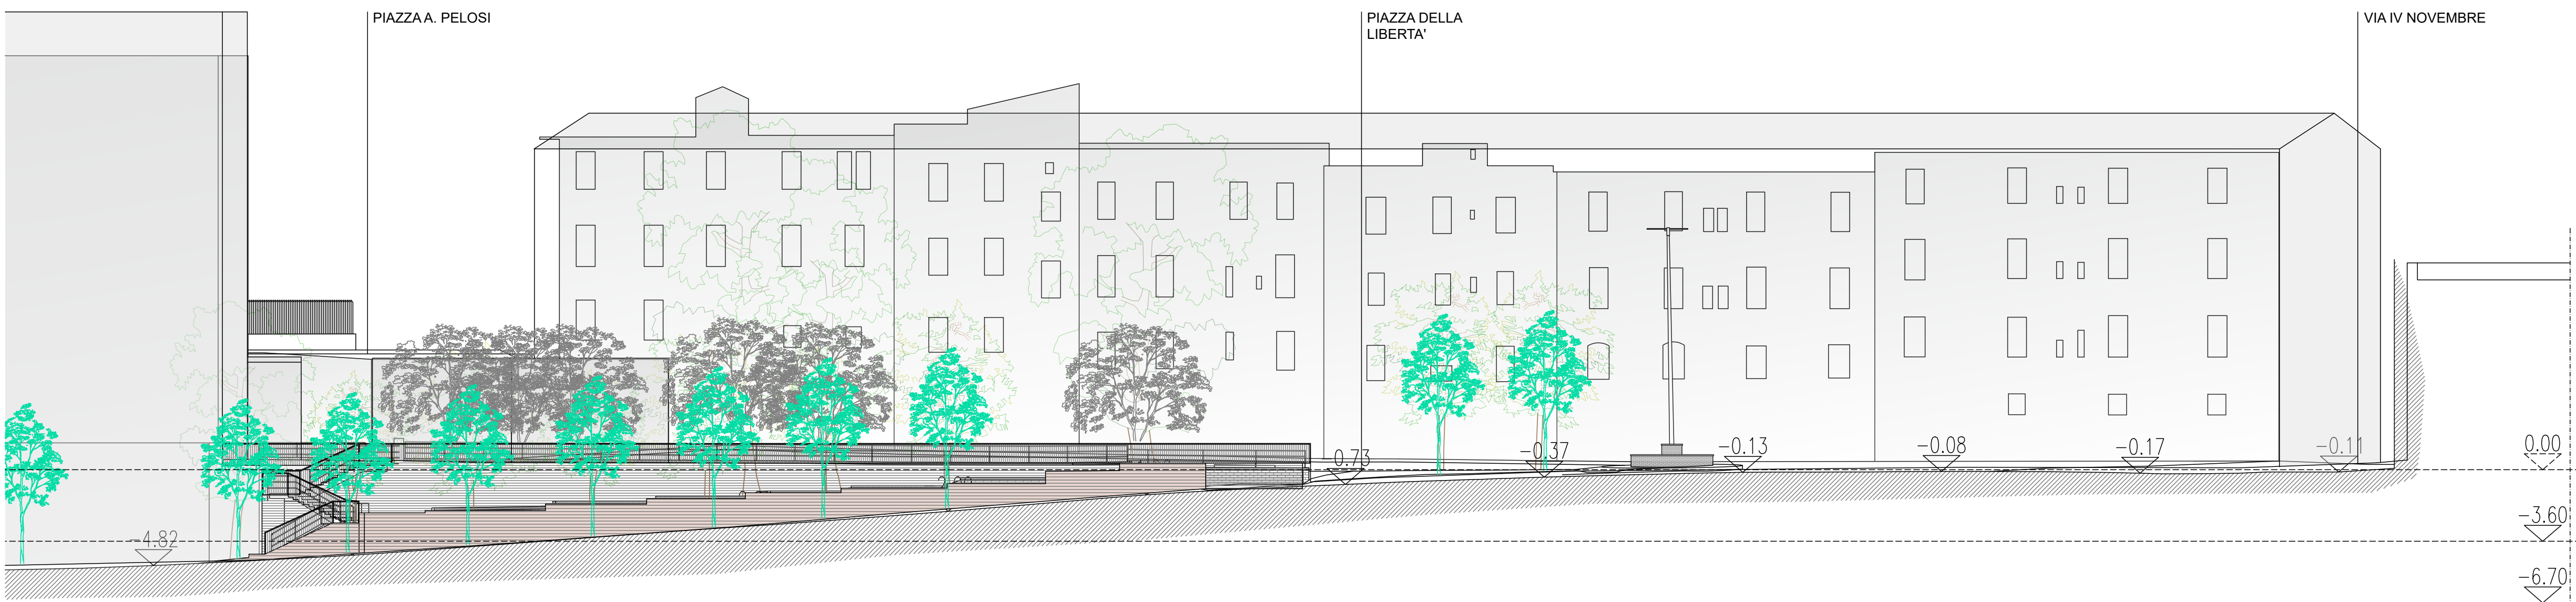

det. STATO DI FATTO
4 Sezione D-D Scala 1:200

NOTE:
- Tutti i disegni vanno letti congiuntamente agli altri elaborati di progetto.
- Tutte le misure sono espresse in metri salvo dove esplicitamente indicato.
- Tutte le quote sono riferite alla quota ± 0.00 posta in prossimità dell'ingresso alla piazza lato Via IV Novembre.

COMUNE DI MONTEROTONDO



PROVINCIA DI ROMA

CONCESSIONE DEL SERVIZIO DI GESTIONE DELLE AREE DI SOSTA A PAGAMENTO E REALIZZAZIONE DI VERDE ATTREZZATO, PIAZZA PUBBLICA E AUTORIZZAZIONE IN PIAZZA DELLA LIBERTÀ MEDIANTE FINANZA DI PROGETTO, AI SENSI DELL'ART. 183 COMMA 15 DEL D.LGS 50/2016 E S.M.I.

CUP: I91B21001210005 - CIG: 927527463D

PROGETTO DEFINITIVO (VARIANTE OTT. 2025)			n. _____ Arch. Andrea Cucchiaroni		
numero _____		albo documento _____			
PR.030		PLANIMETRIA E SEZIONI STATO DI FATTO			
av. _____	data _____	descrizione _____	verif. _____	approv. _____	scale _____
0	10/2025	prima emissione	v	v	1:200
			formato A0		
RTI mandataria		RTP			
					
A.J. Mobilità s.r.l.		mandatari			
S.S. Flaminia km 131,15		C.S.I. srl			
08049 Spoleto (PG)		Via Vincenzo Lamberti, 29			
		81100 Caserta (CE)			
mandante		mandanti			
		Silvestrini Ingegneria srl			
		Via Guglielmo Oberdan, 71			
		00015 Monterotondo (RM)			
		Arch. Carmine Tirone			
		Ing. Vincenzo Caterino			
		Dott. Geol. Giuseppe Falzaroni			
reproductions right are reserved					