

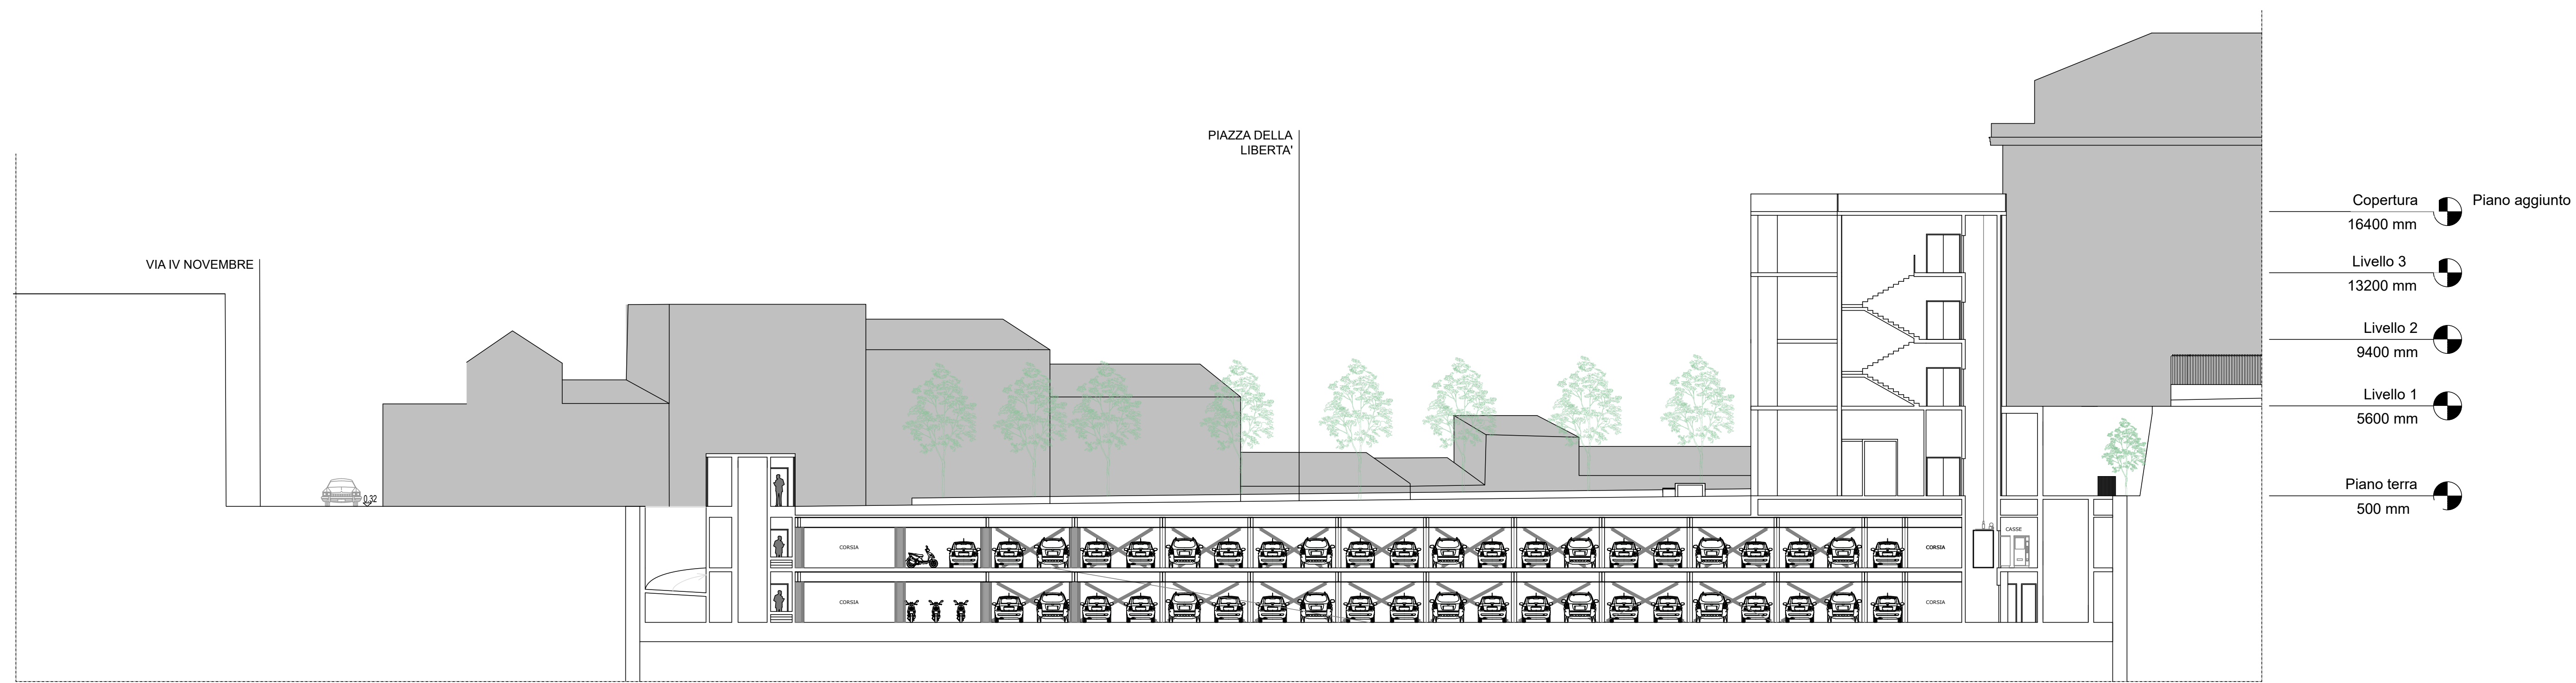


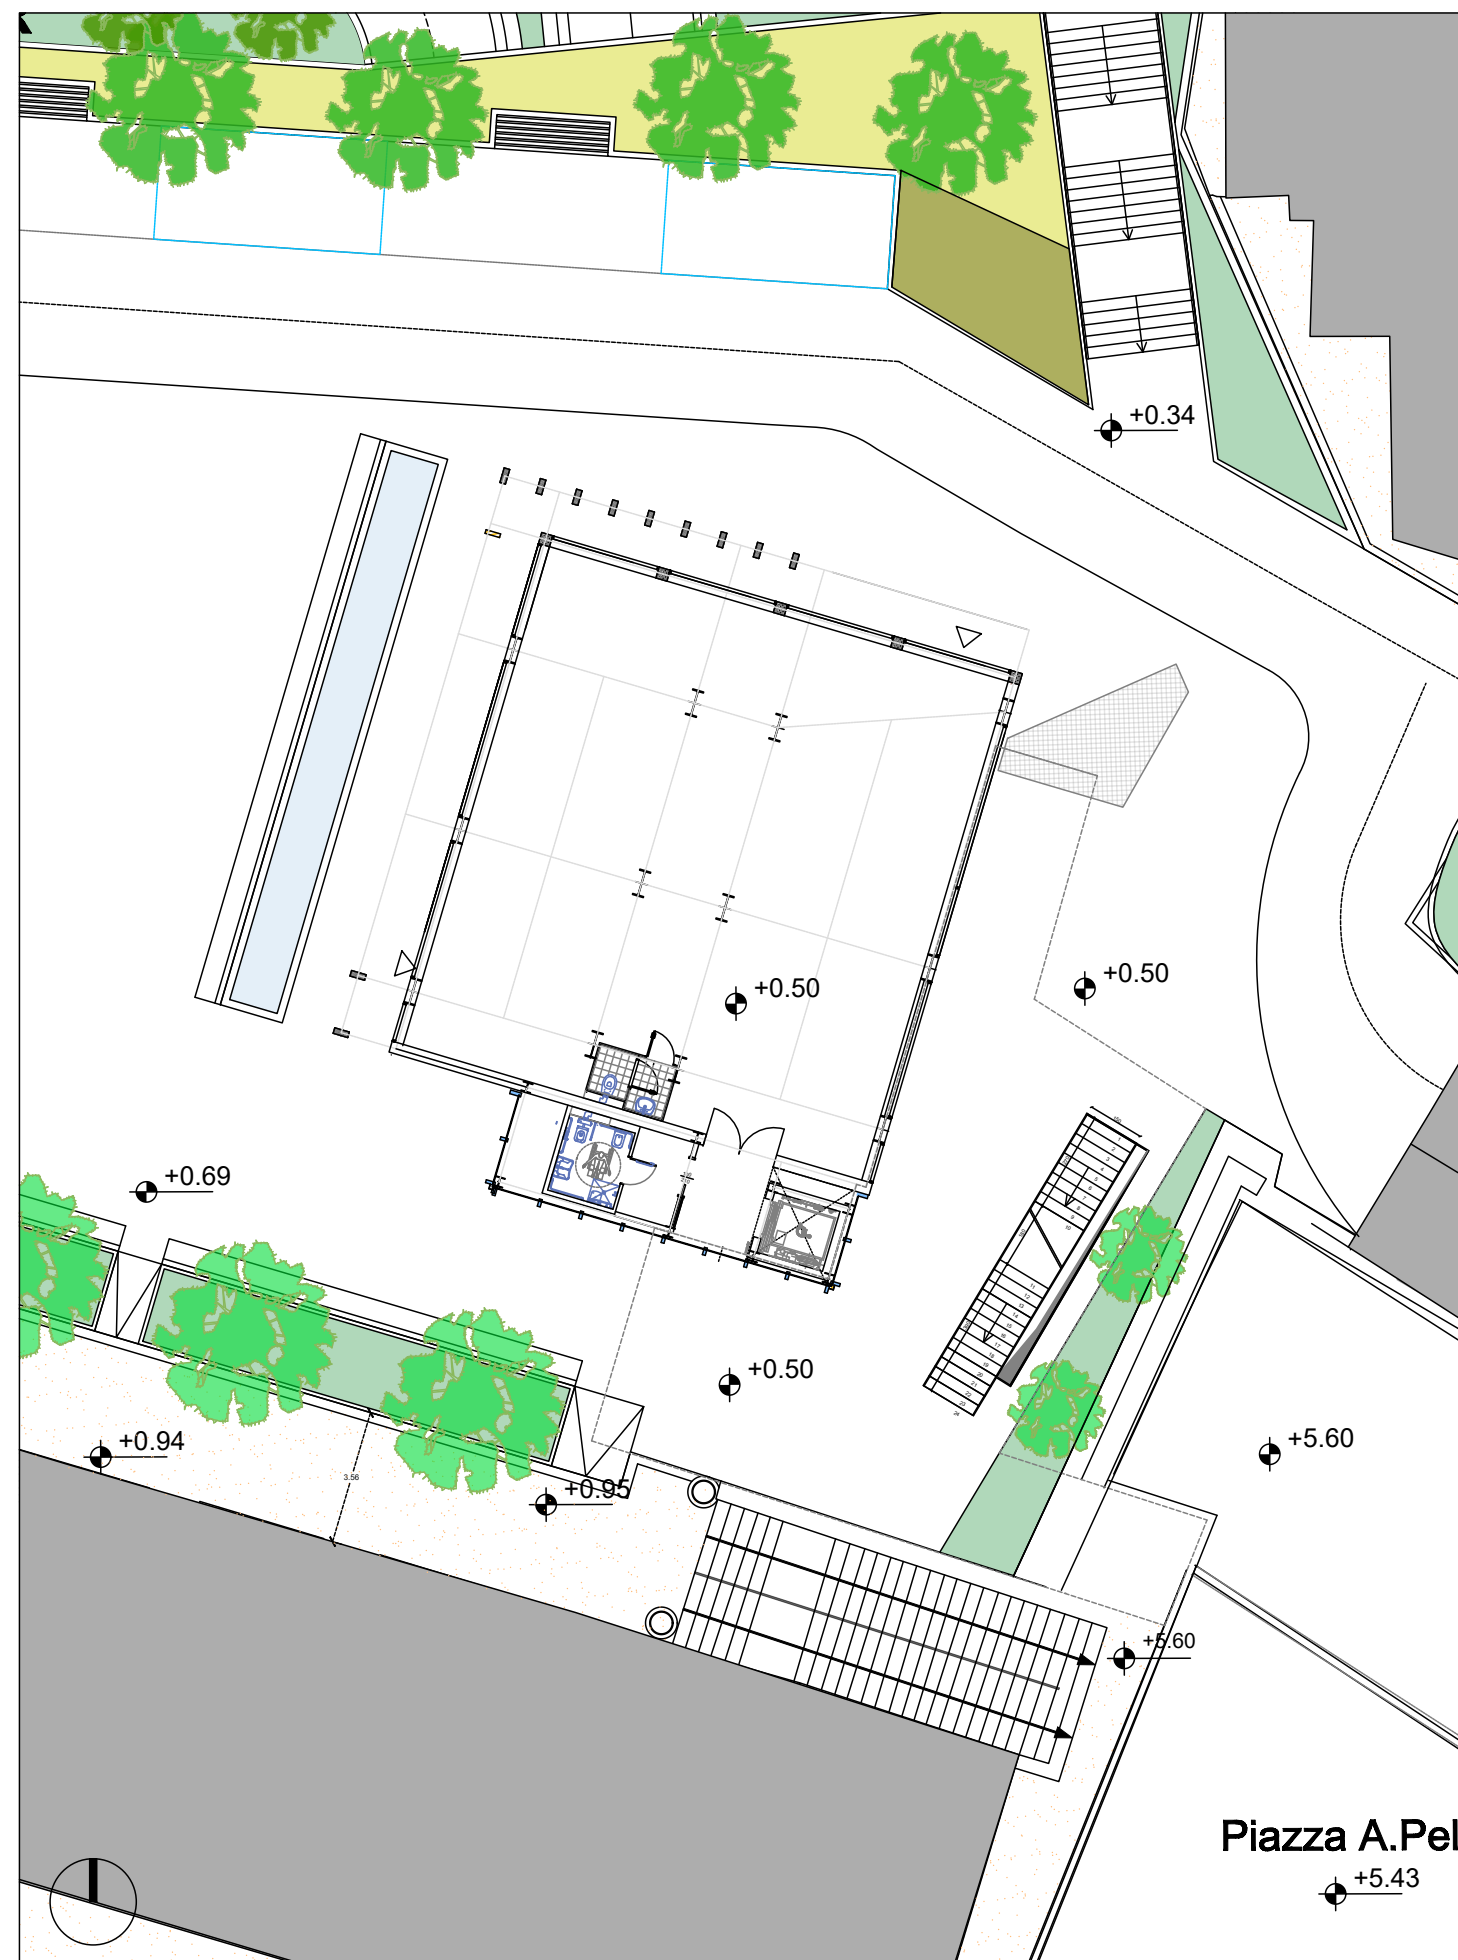


SEZIONE B - B'
Scala 1:100


EDIFICIO COMMERCIALE

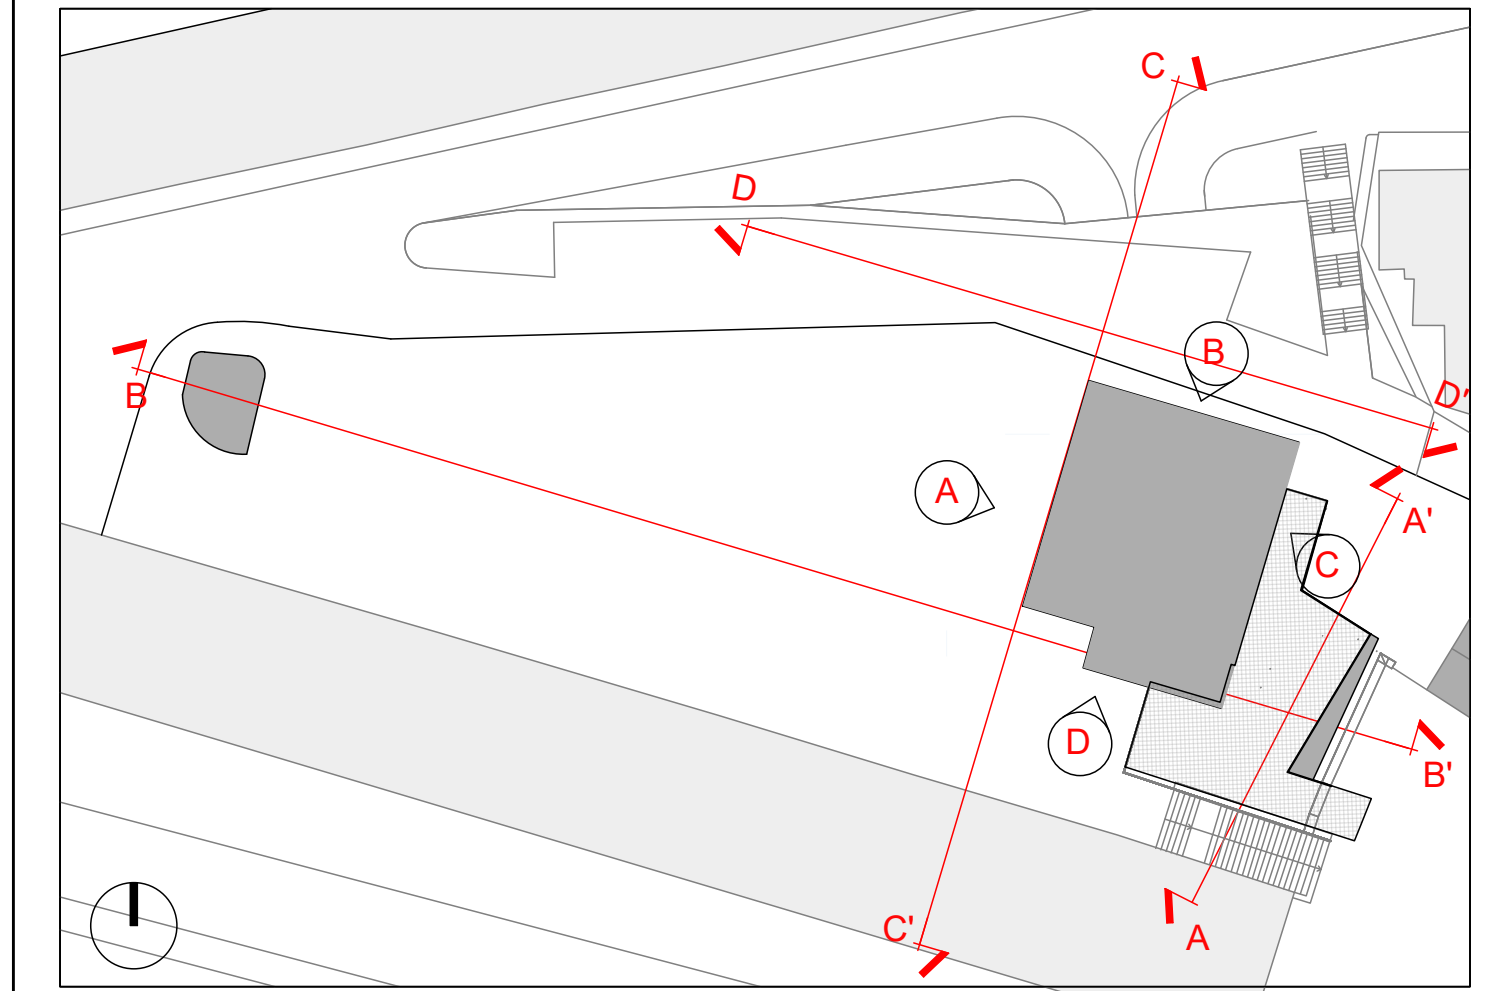


STRALCIO PANTA LIVELLO PIAZZA DELLA LIBERTA'
Scala 1:100

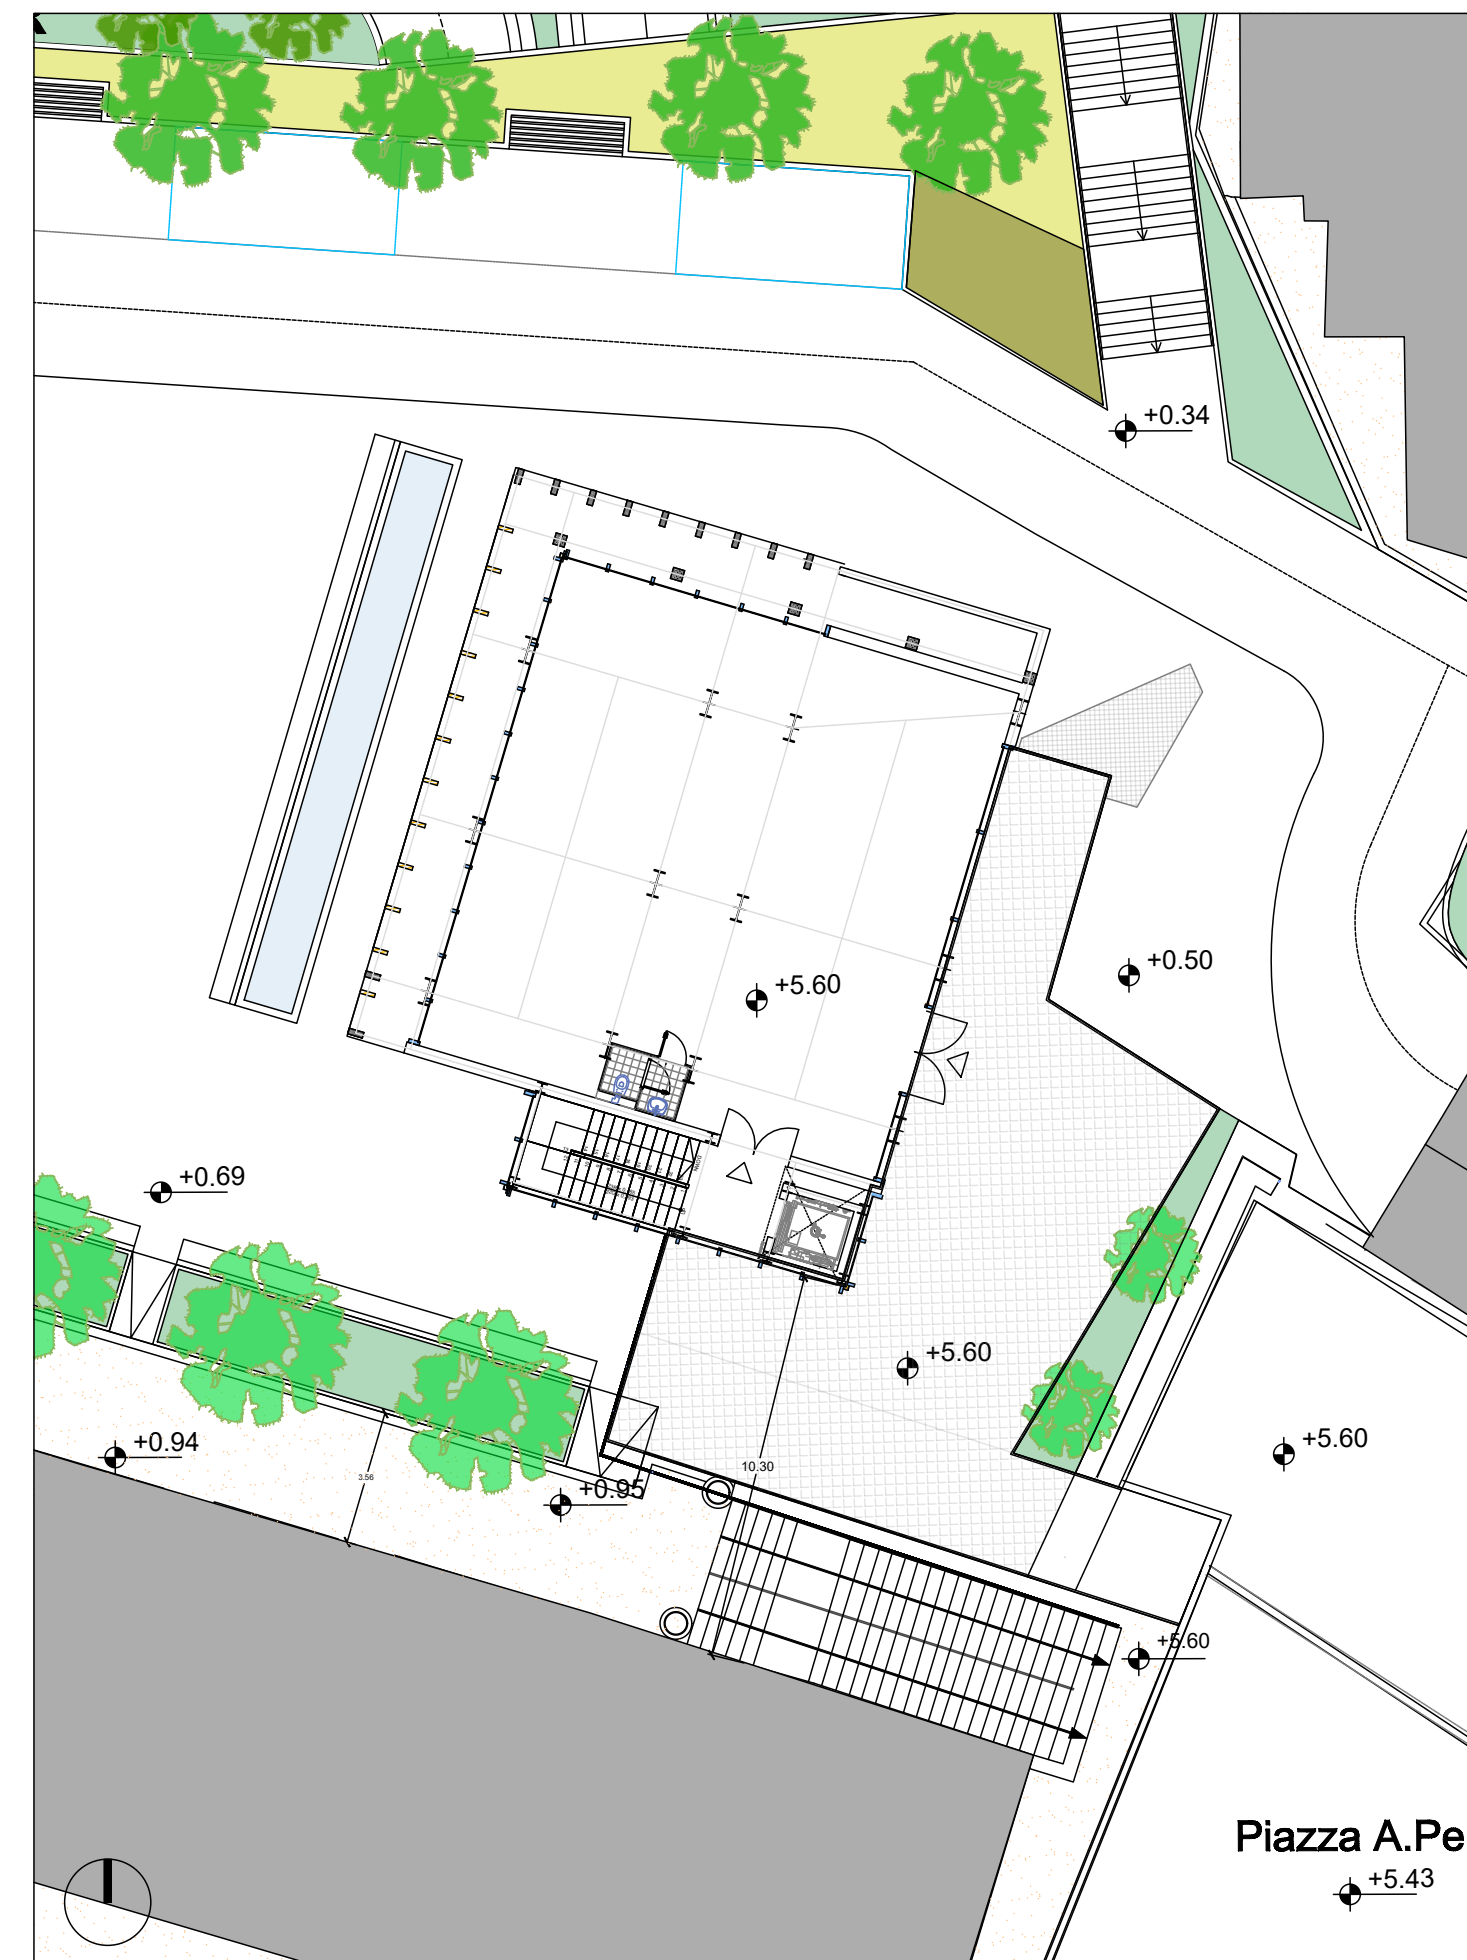


STRALCIO PANTA LIVELLO PIAZZA A. PELOSI
Scala 1:100

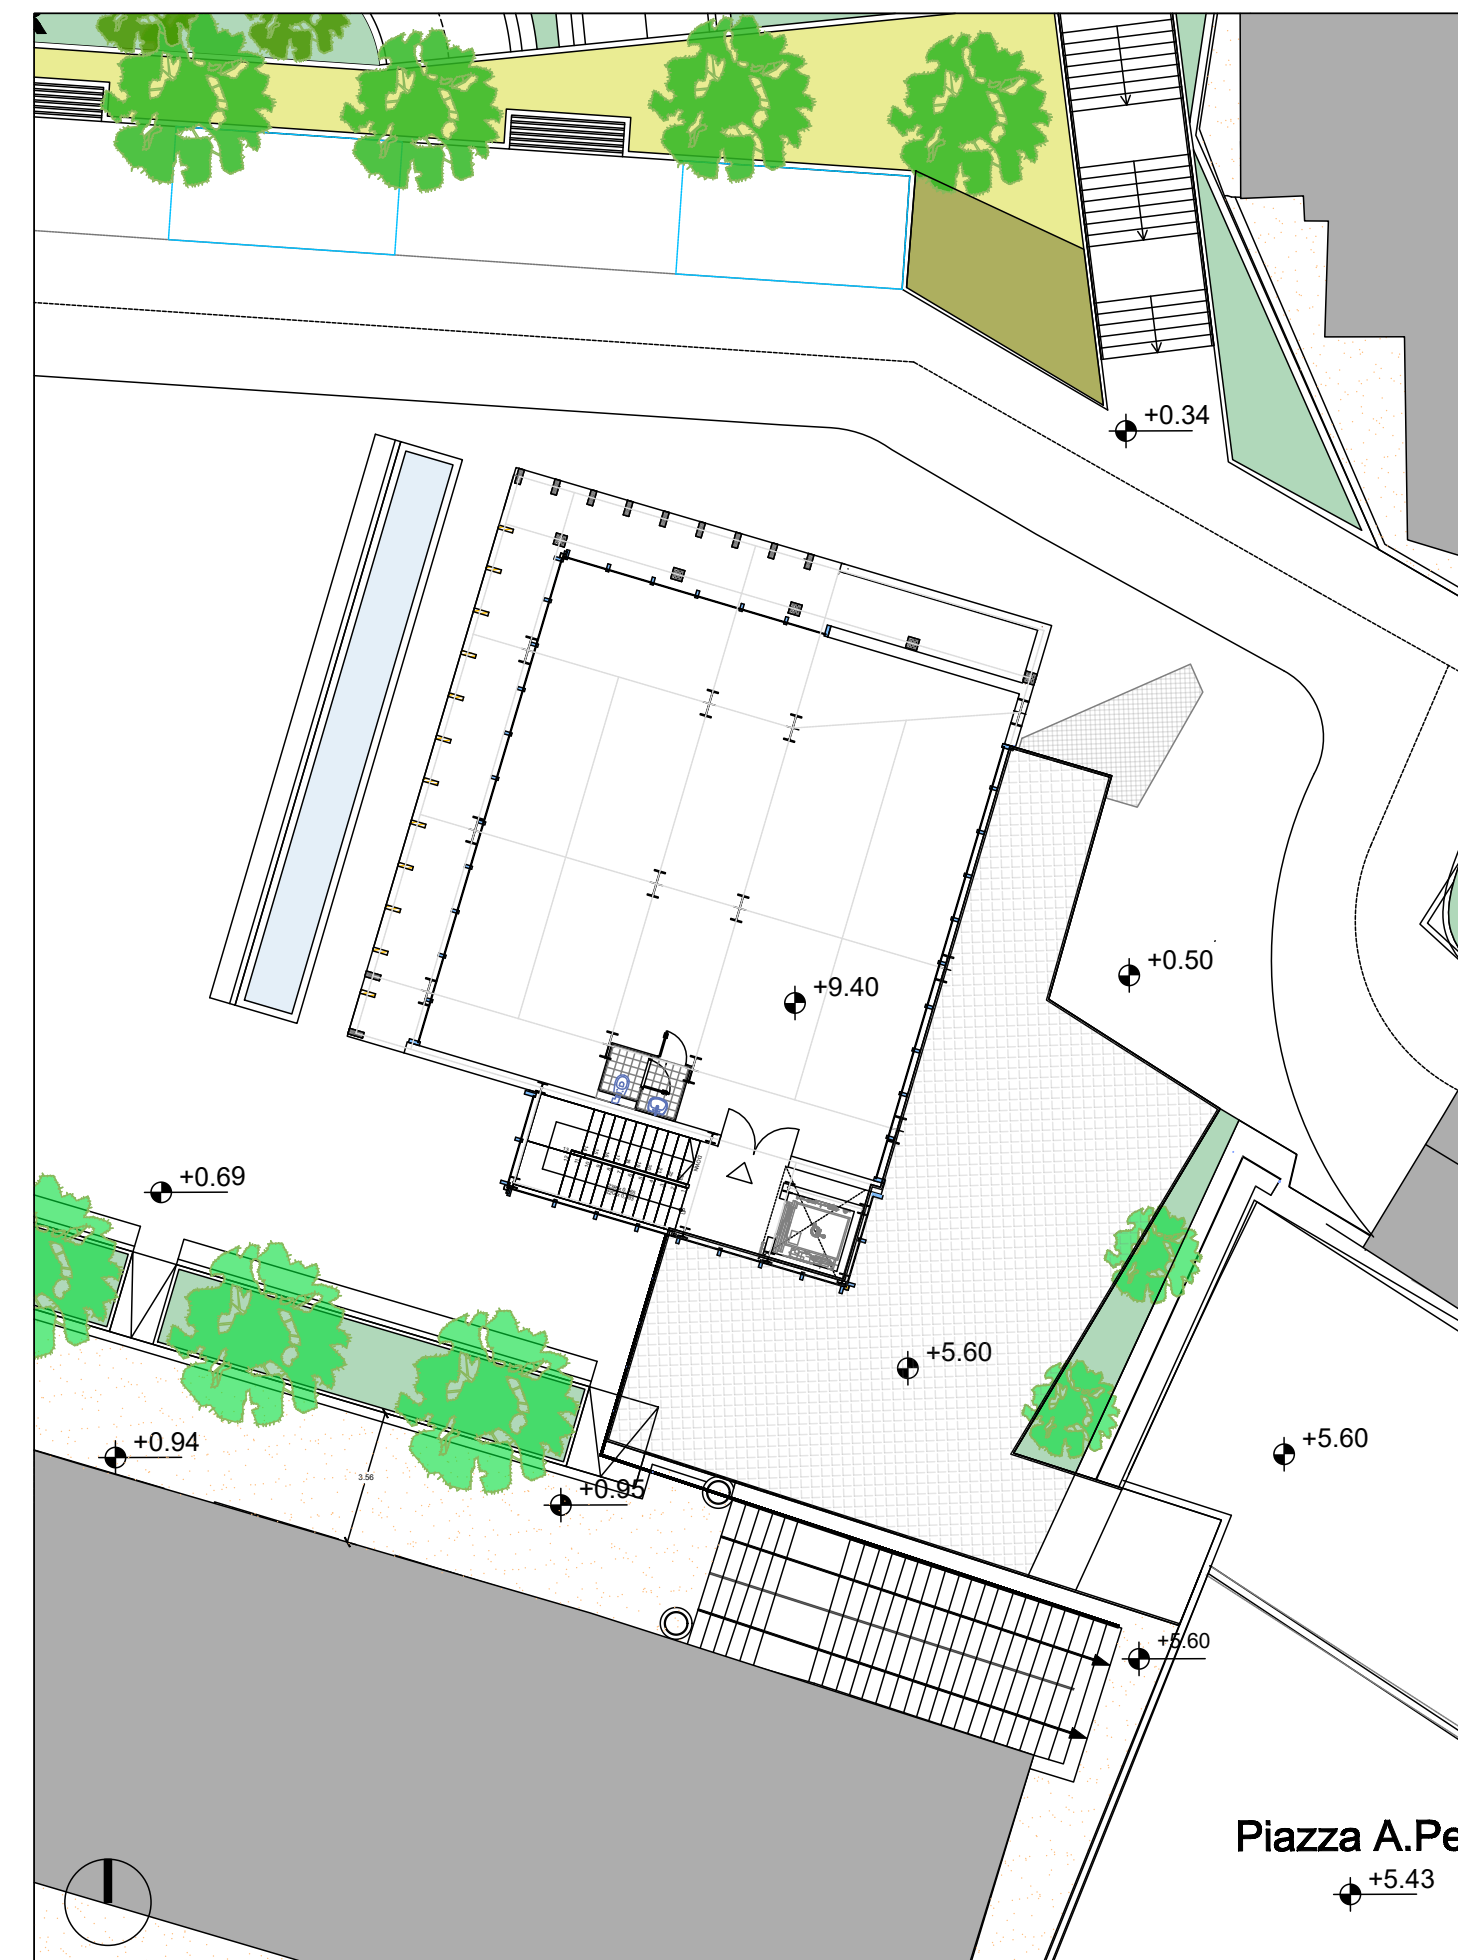


STRALCIO PANTA LIVELLO + 9.40 m
Scala 1:100

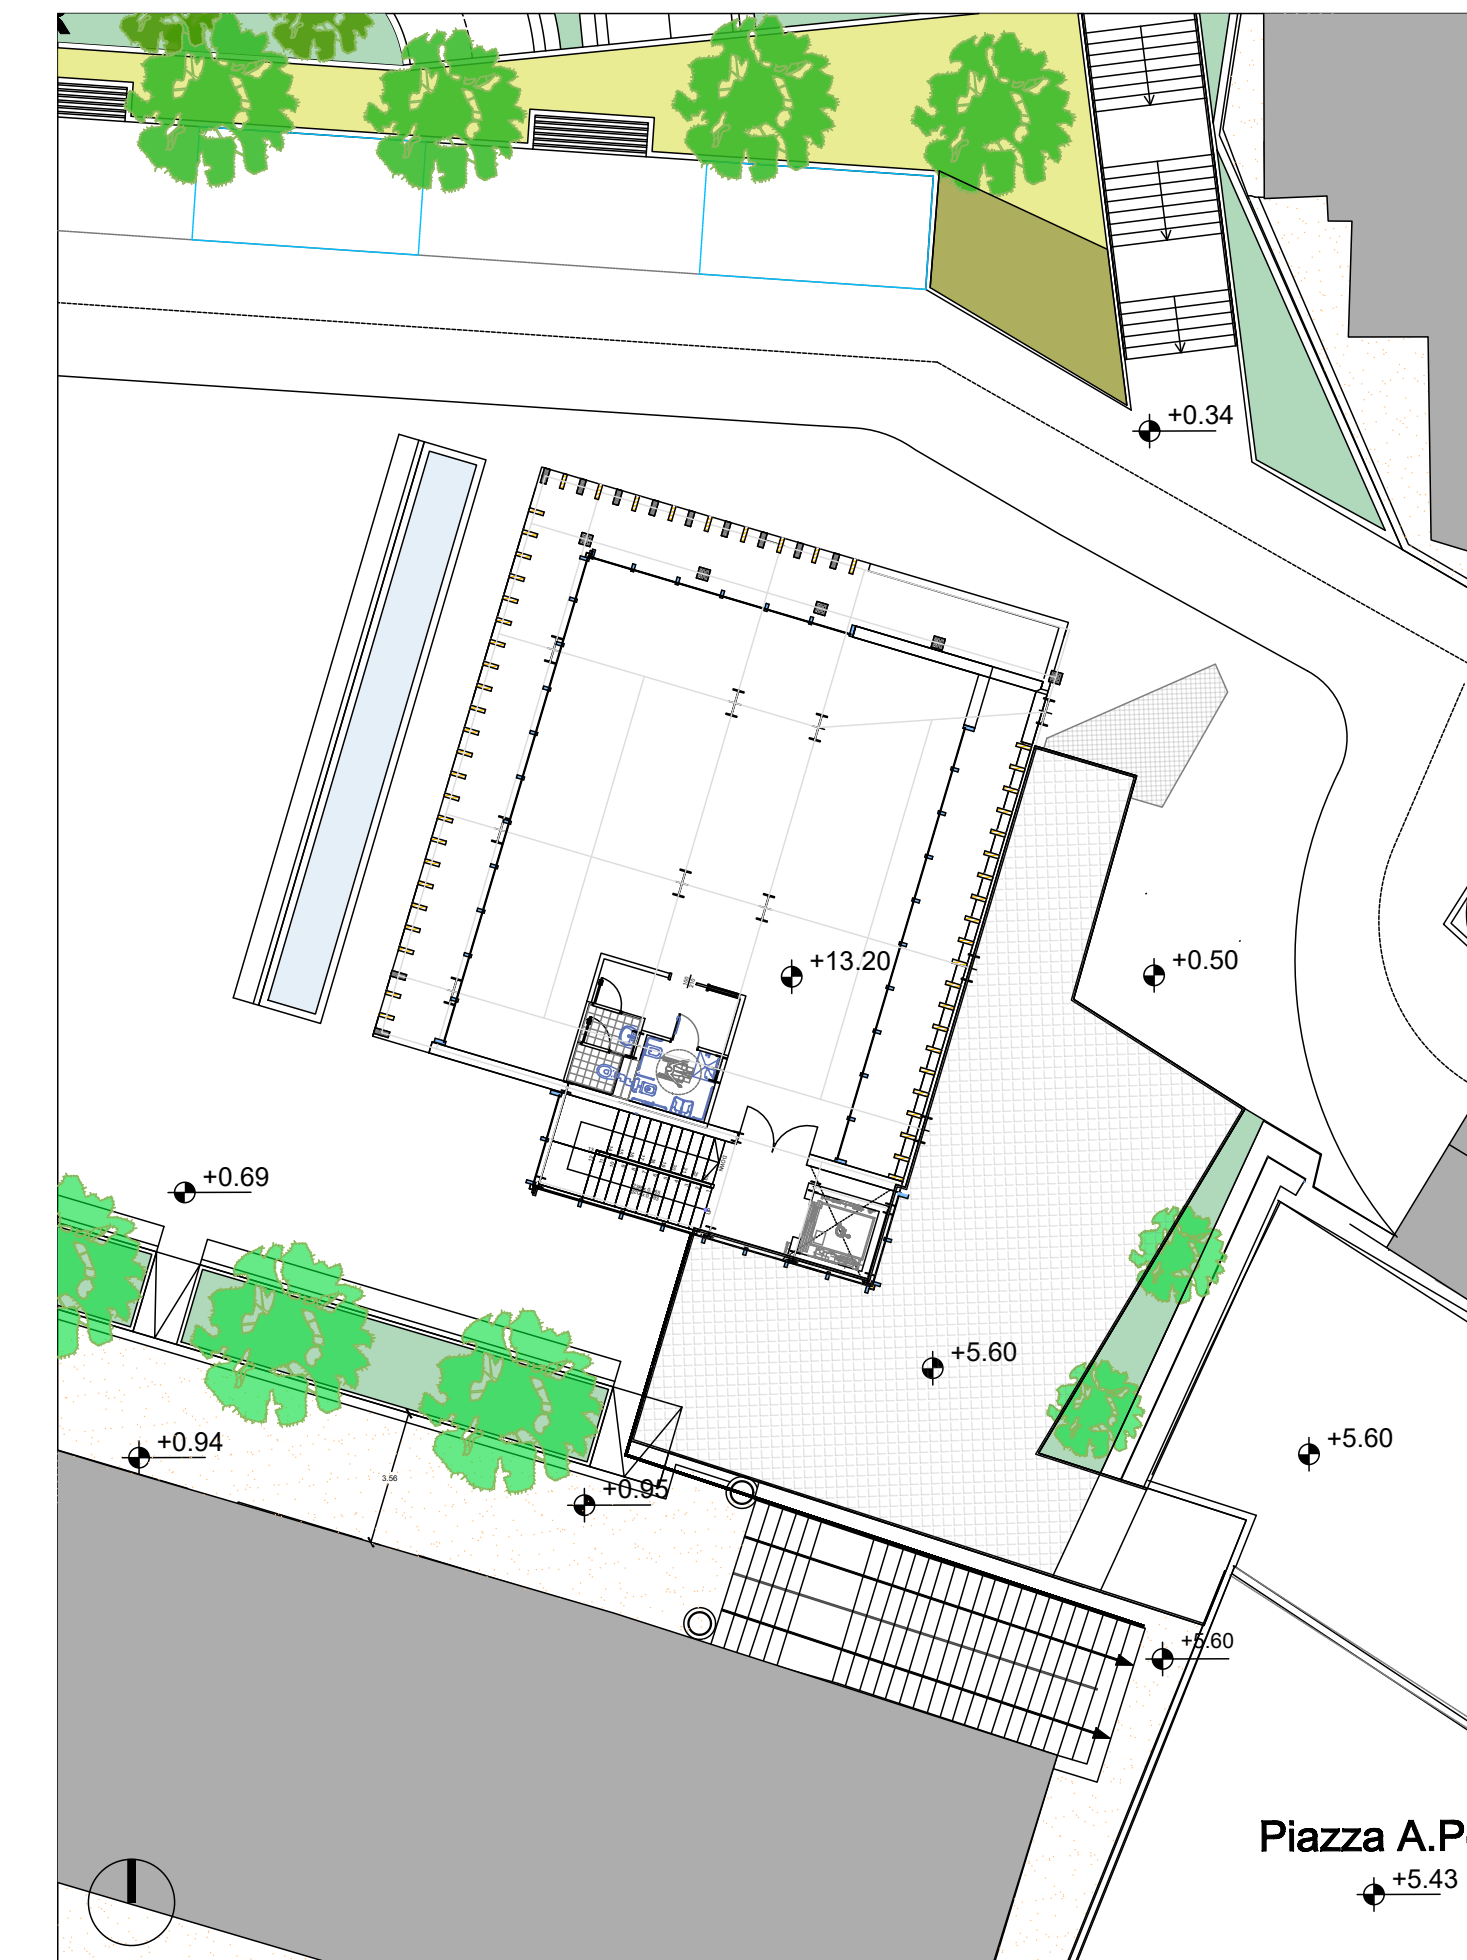


STRALCIO PANTA LIVELLO + 13.20 m
Scala 1:100

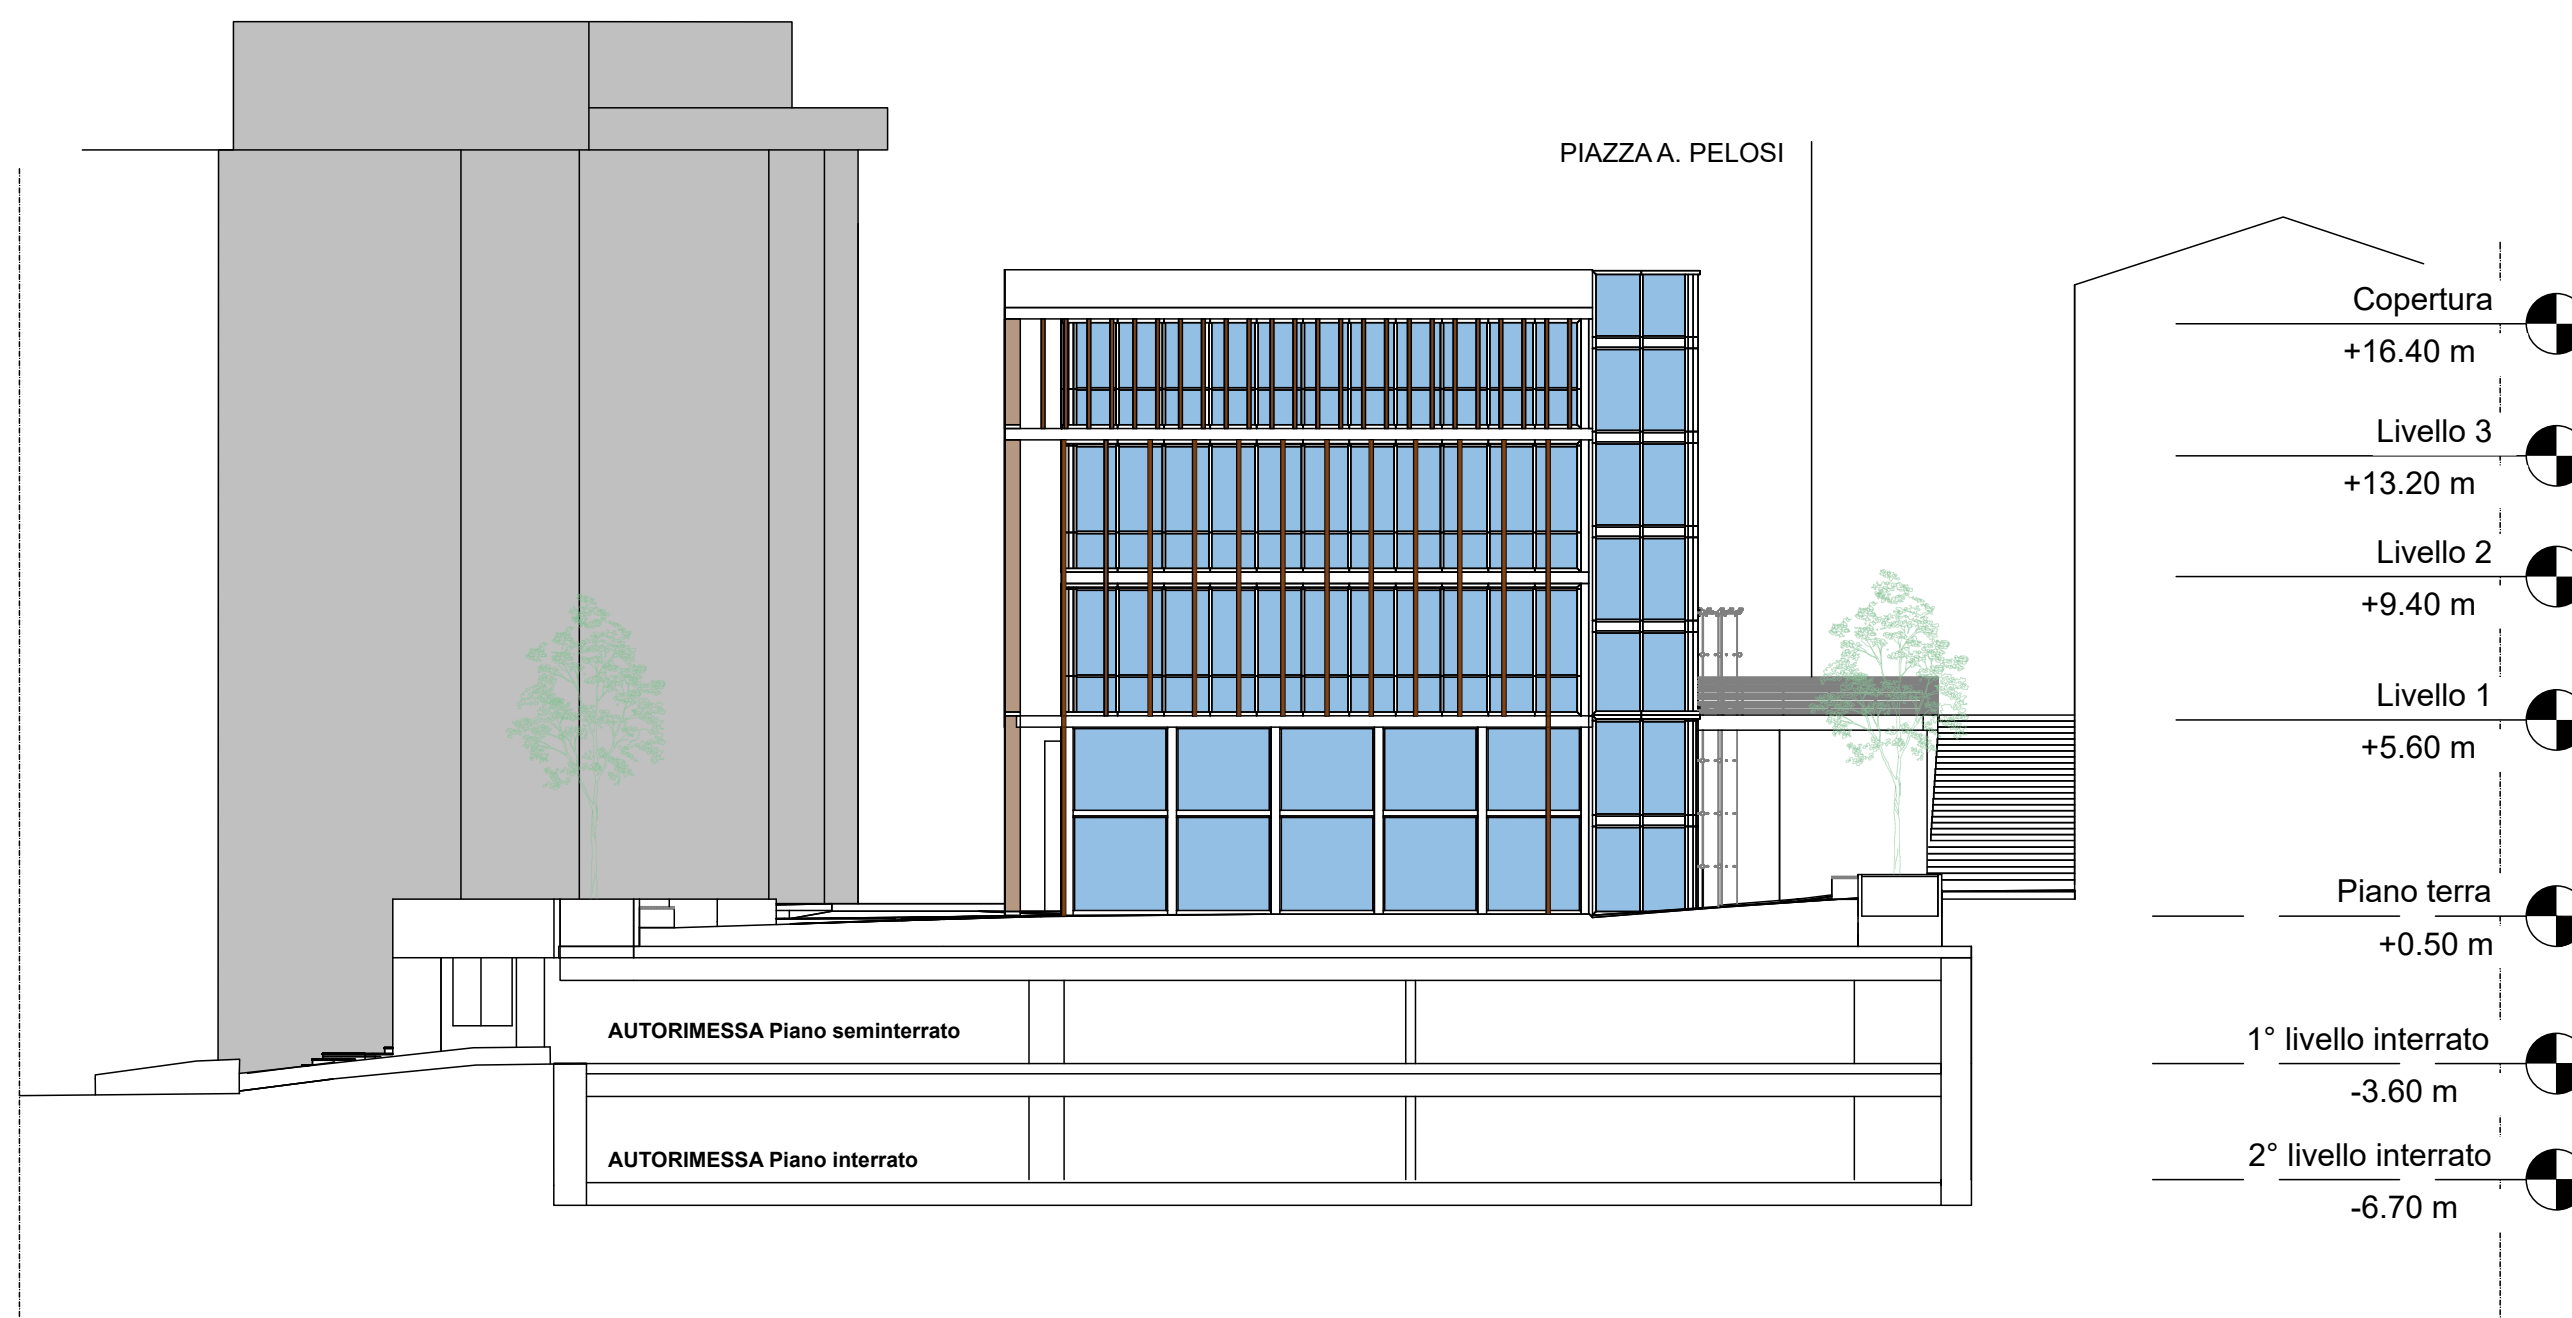

PROSPETTO "A" - Sezione C-C'
Scala 1:100

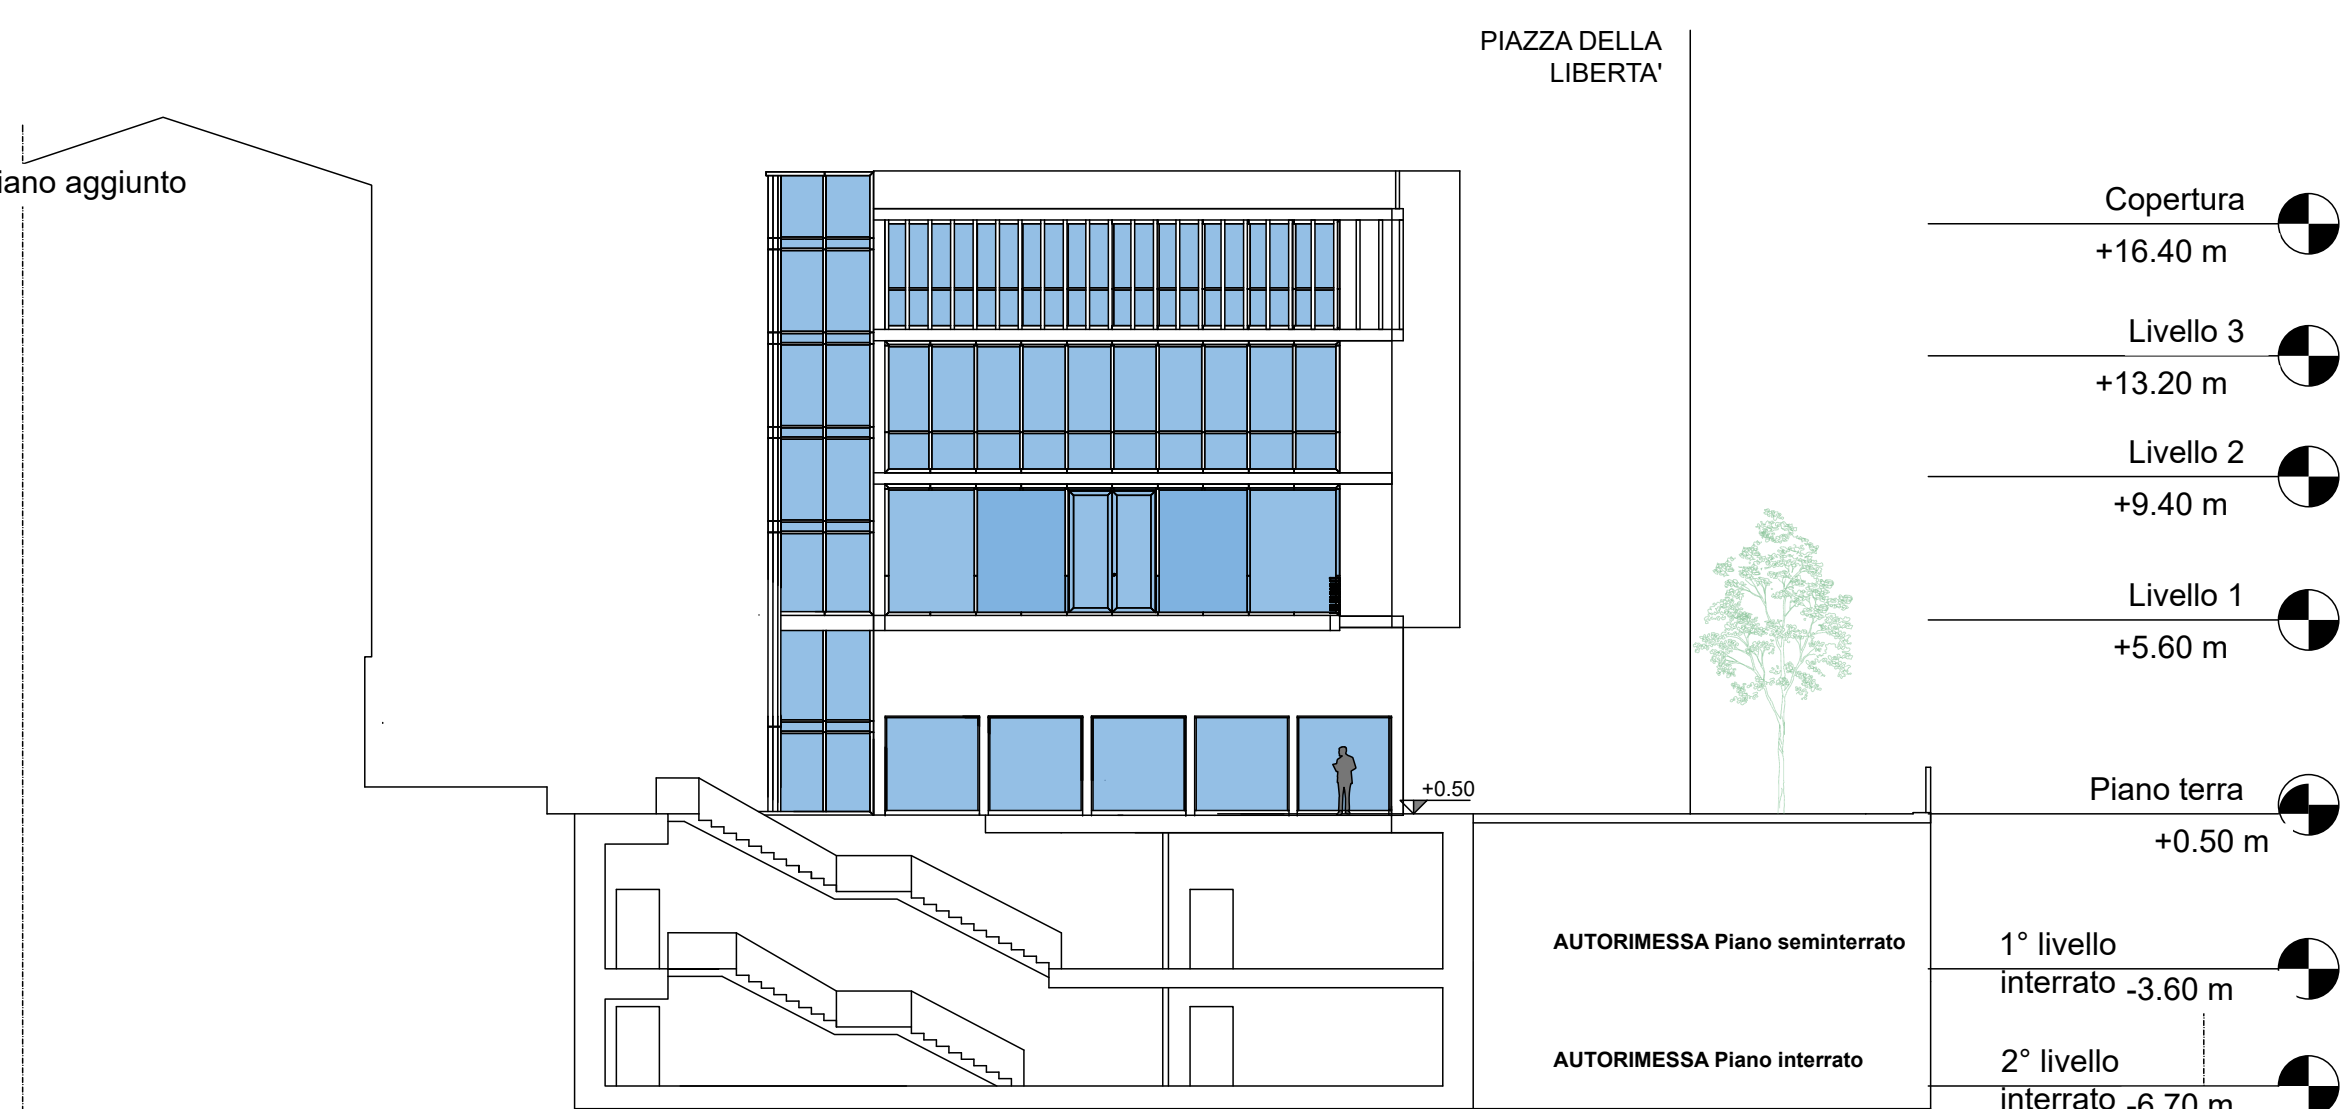

PROSPETTO "C" - Sezione A-A'

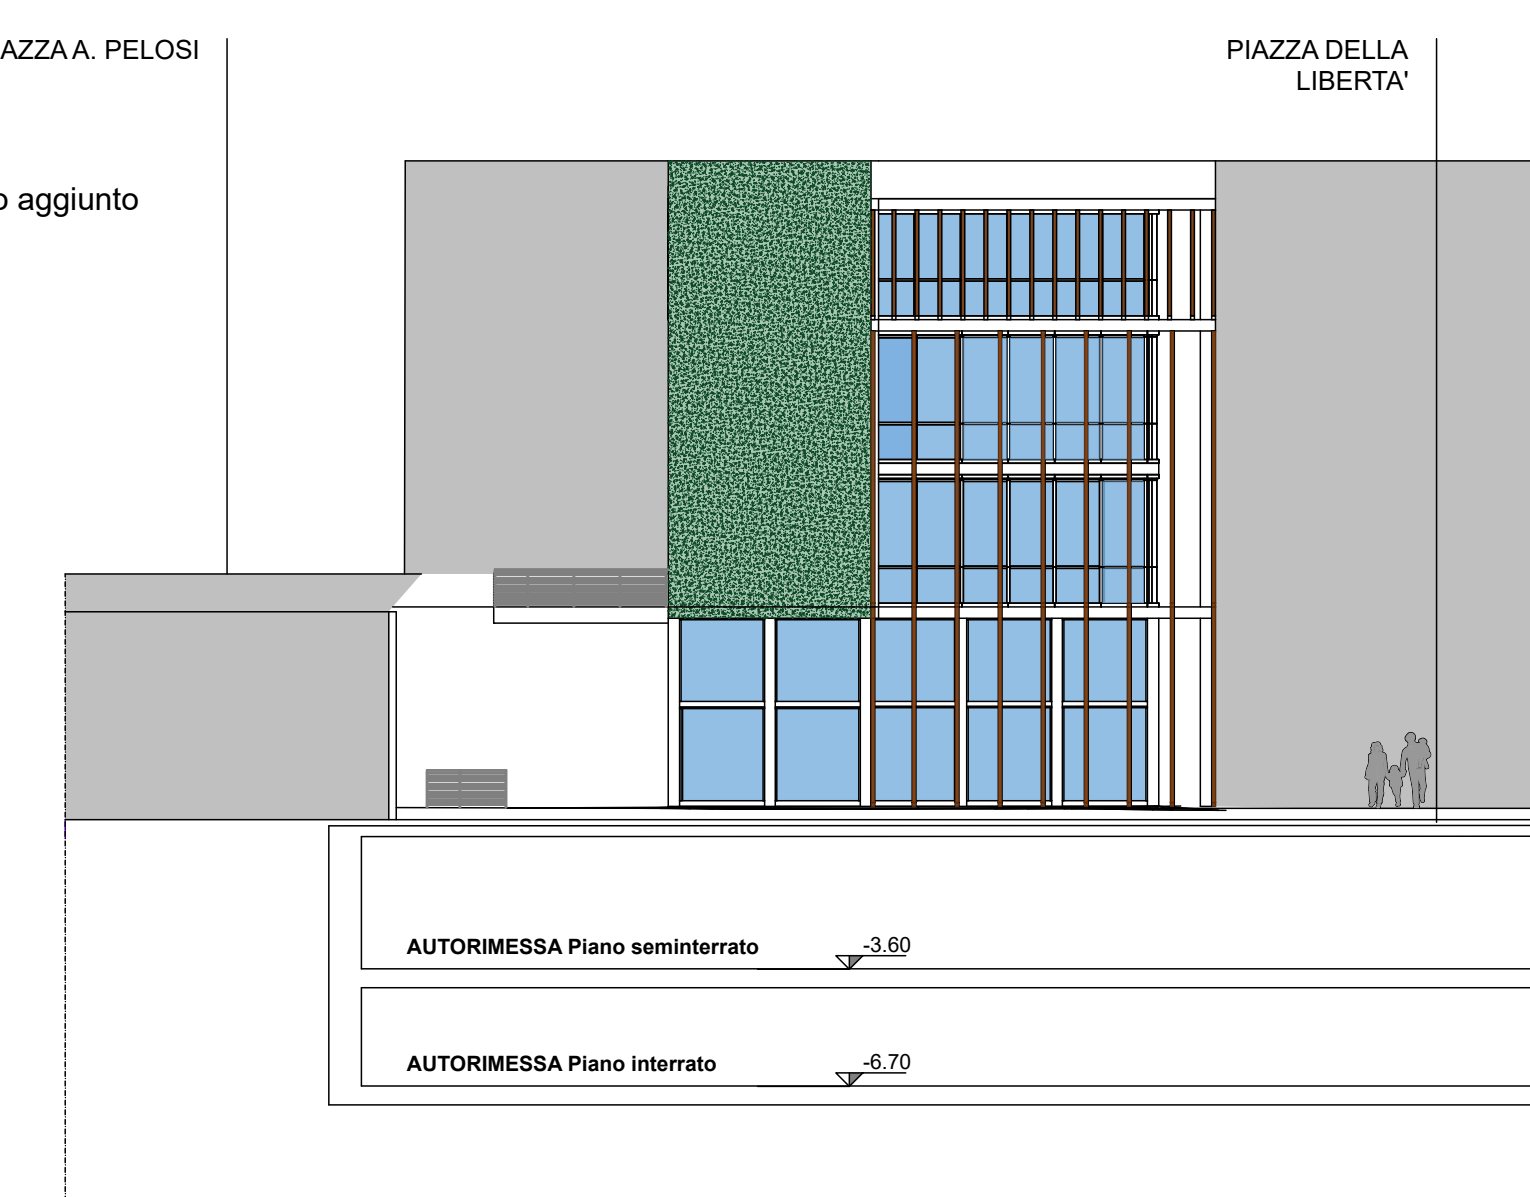

PROSPETTO "B" - SEZIONE D - D'

COMUNE DI MONTEROTONDO



PROVINCIA DI ROMA

CONCESSIONE DEL SERVIZIO DI GESTIONE DELLE AREE DI SOSTA A PAGAMENTO E REALIZZAZIONE DI VERDE ATTREZZATO, PIAZZA PUBBLICA E AUTORIZZAZIONE IN PIAZZA DELLA LIBERTÀ MEDIANTE FINANZA DI PROGETTO, AI SENSI DELL'ART. 183 COMMA 15 DEL D.LGS 50/2016 E S.M.I.

CUP: I91B21001210005 - CIG: 927527463D

PROGETTO DEFINITIVO (VARIANTE OTT. 2025)

Il Responsabile del Servizio
Arch. Andrea Cucchiaroni

PR.060		PLANIMETRIA E SEZIONE DI PROGETTO EDIFICIO COMMERCIALE				Il Responsabile del Servizio Arch. Andrea Cucchiaroni			
rev.	data	descrizione	verif.	approv.	data	verif.	approv.	data	
0	10.2025	prima emissione		v			v	1.200	
								AD	
RTI			RTP						
mandataria			mandataria						
									
A.J. Mobilità s.r.l.			C.S.I. srl						
S.S. Flaminia km 131,15			Via Vincenzo Lambert, 29						
06049 Spoleto (PG)			81100 Caserta (CE)						
mandante			mandatari						
									
D&D Costruzioni s.r.l.			Silvestrini Ingegneria srl						
Via Provinciale delle Brocche, 40			Via Guglielmo Oberdan, 71						
80147 Napoli (NA)			00015 Monterotondo (RM)						
			Arch. Carmine Tirone						
			Ing. Vincenzo Caterino						
			Dott. Geol. Giuseppe Falzarano						
Alli			reproductions c/10h, c/22, c/25, c/26, c/27, c/1822, c/1						

All reproductions right are reserved