



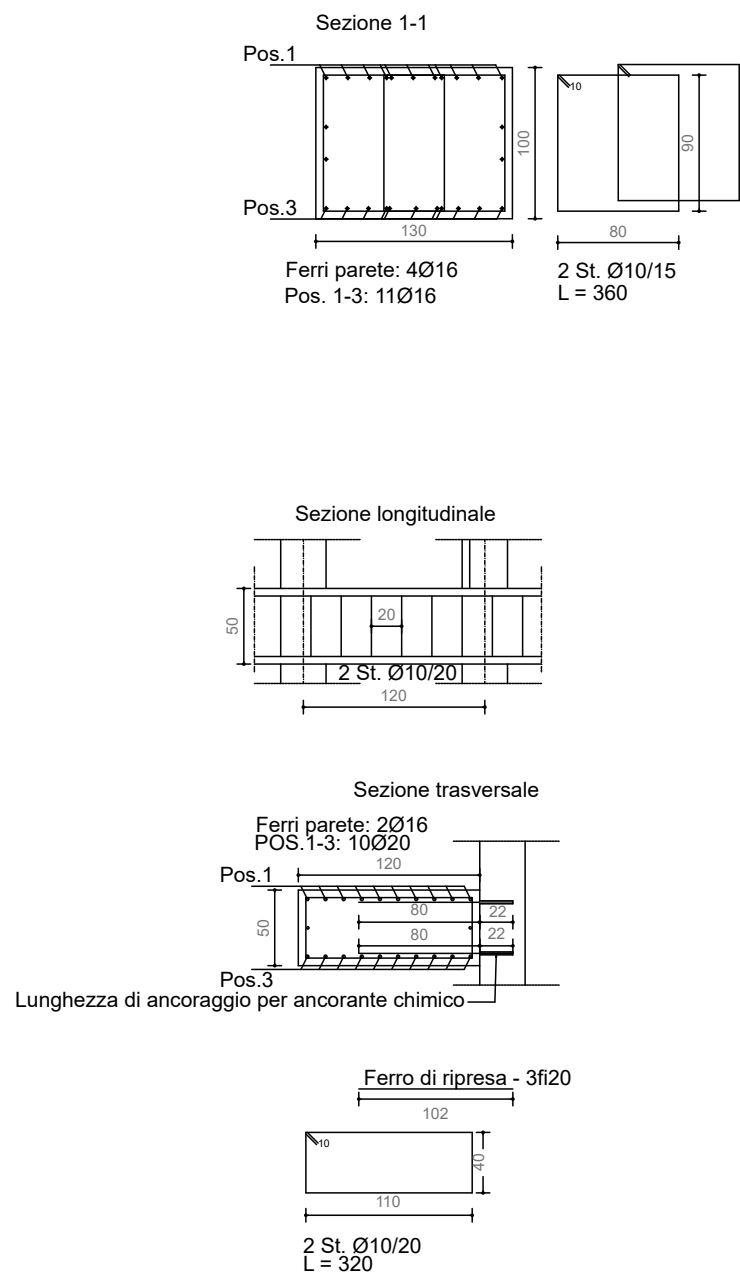

■ Zona doppia fila pali
■ Zona no doppia fila pali

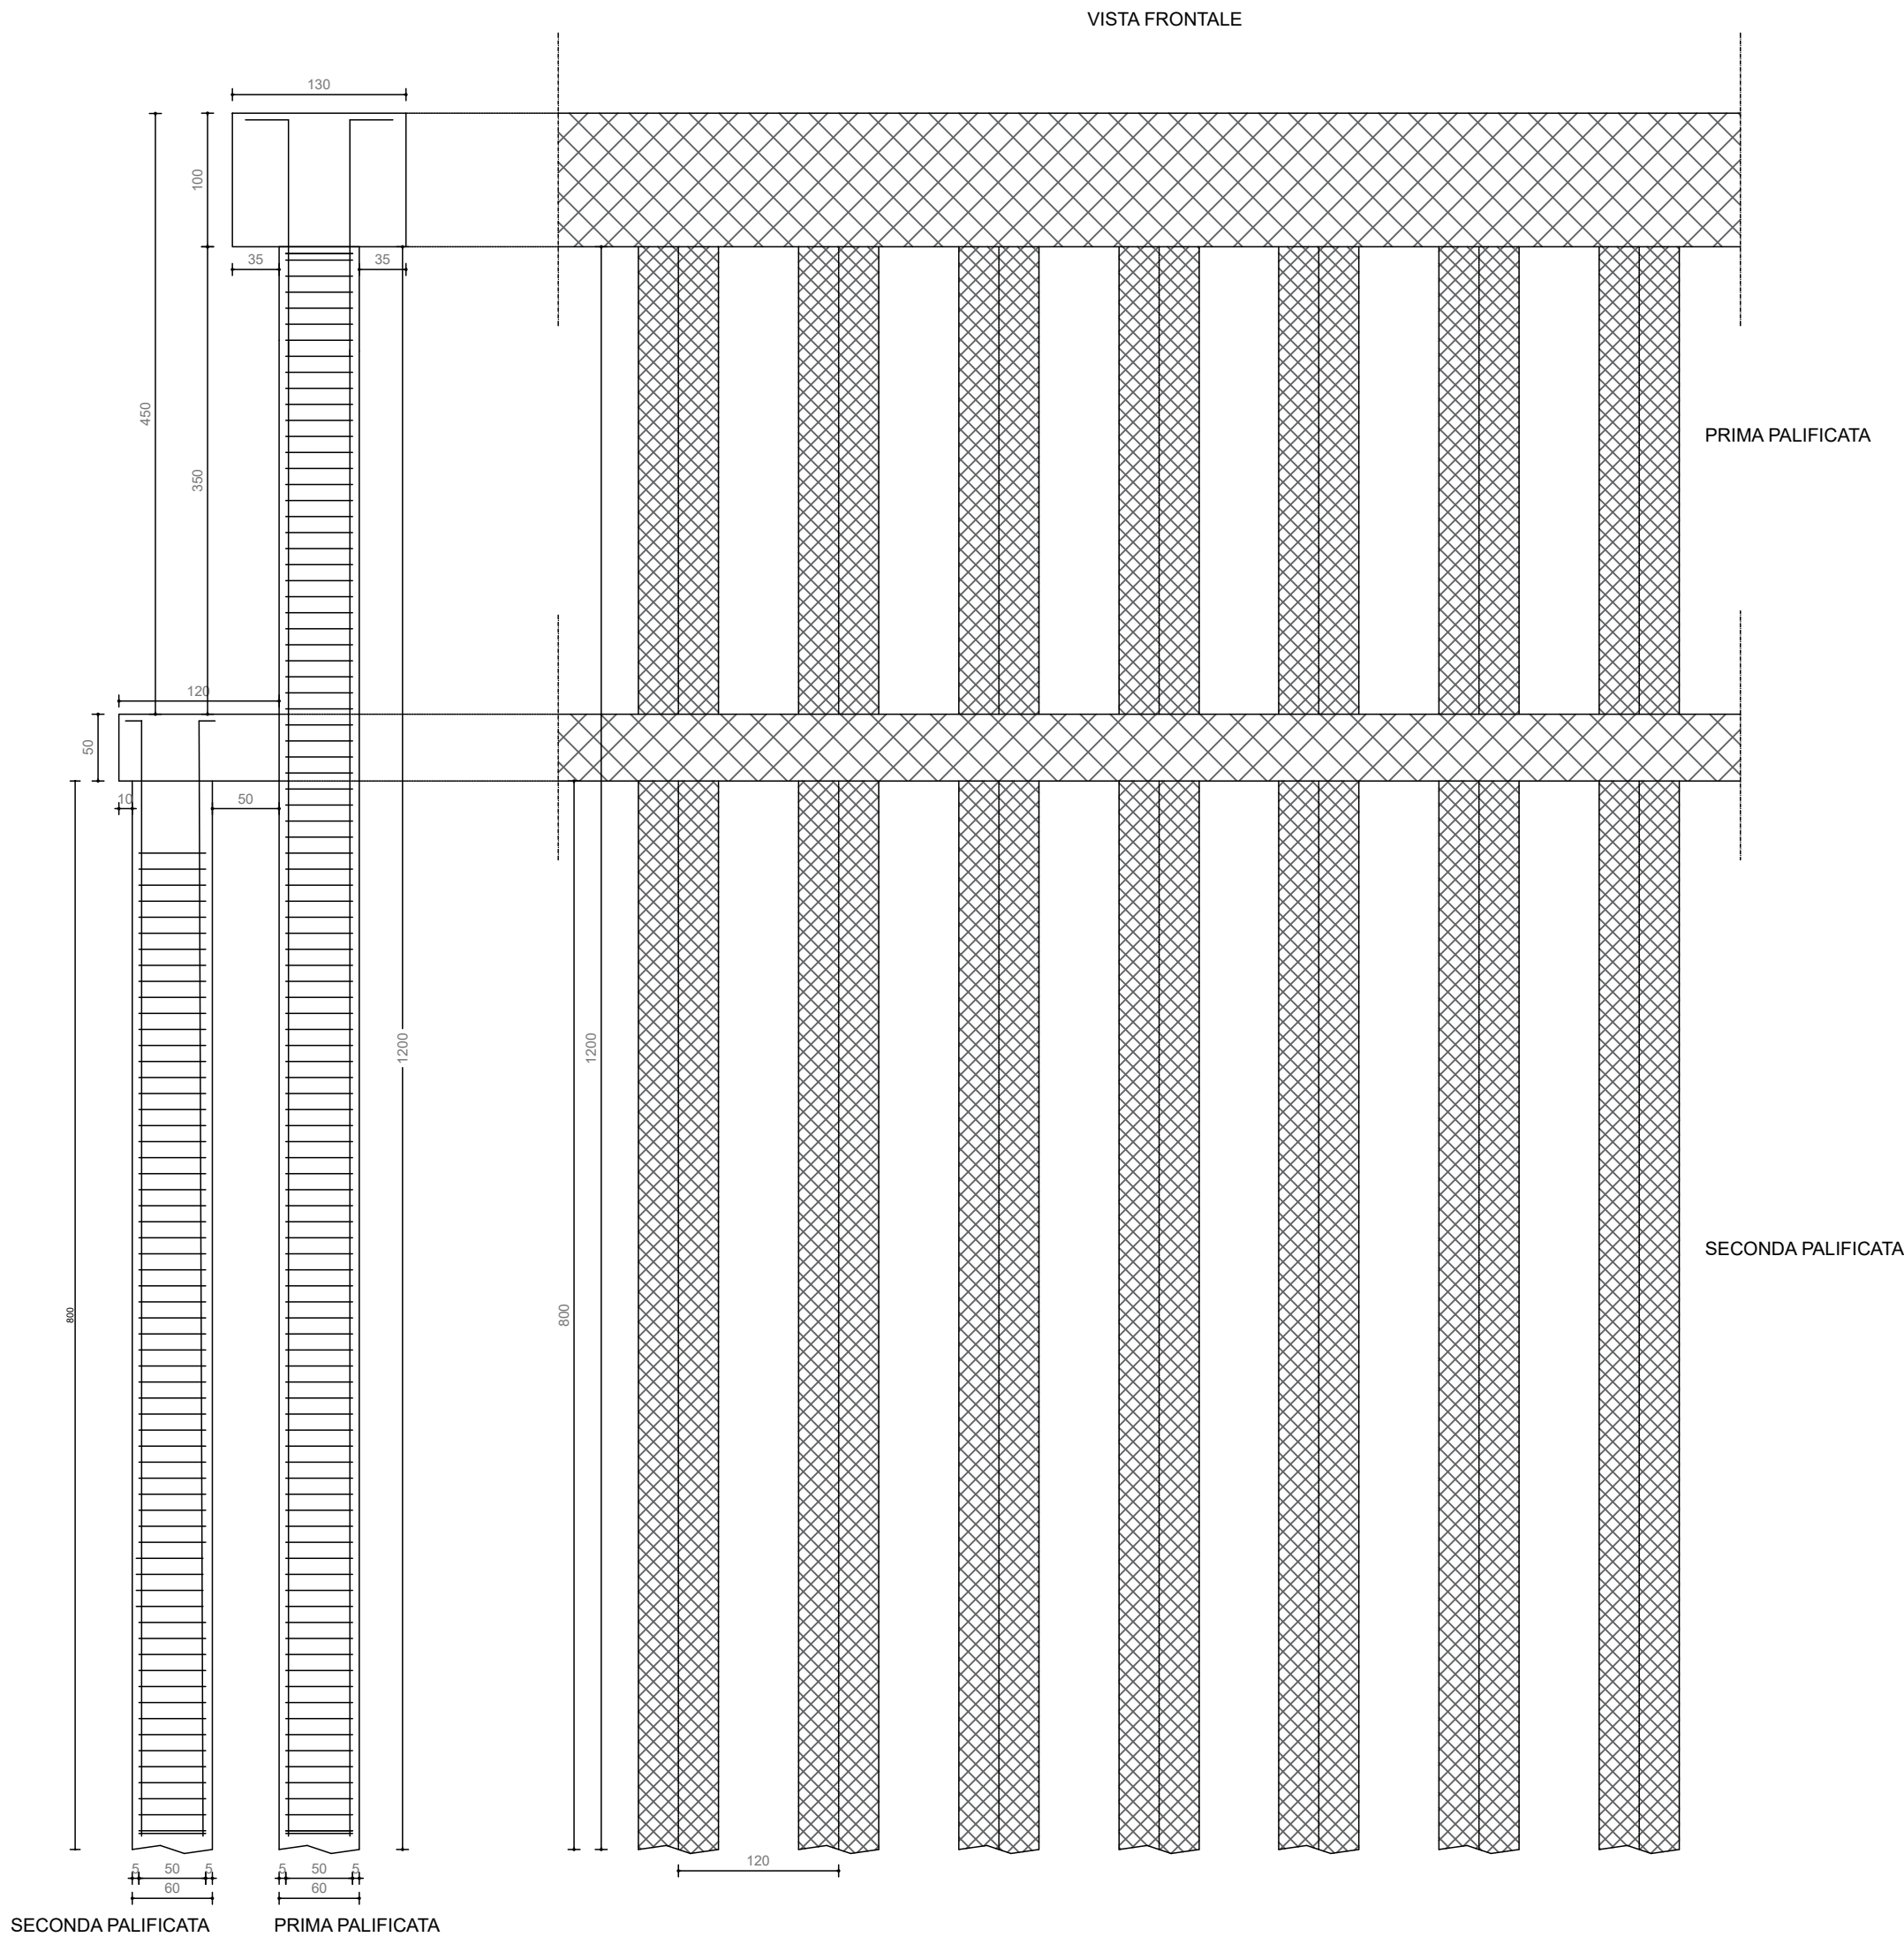


Materiali:
Calcestruzzo pilino: classe di resistenza C25/30, classe di esposizione XC2
Calcestruzzo pali: classe di resistenza C25/30, classe di esposizione XC2
Acciaio: B450C

Peso SINGOLO PALO

Pos.	Num.	D.(mm)	L (cm)	Peso (kg)
1	1	Ø 10	160	1,0
2	18	Ø 20	112	49,7

Peso acciaio pali = 50,7 kg
Volume calcestruzzo pali = 5,66 mc

Sezione del palo
① St. spirale Ø10 / 12
② 18Ø20 L = 110

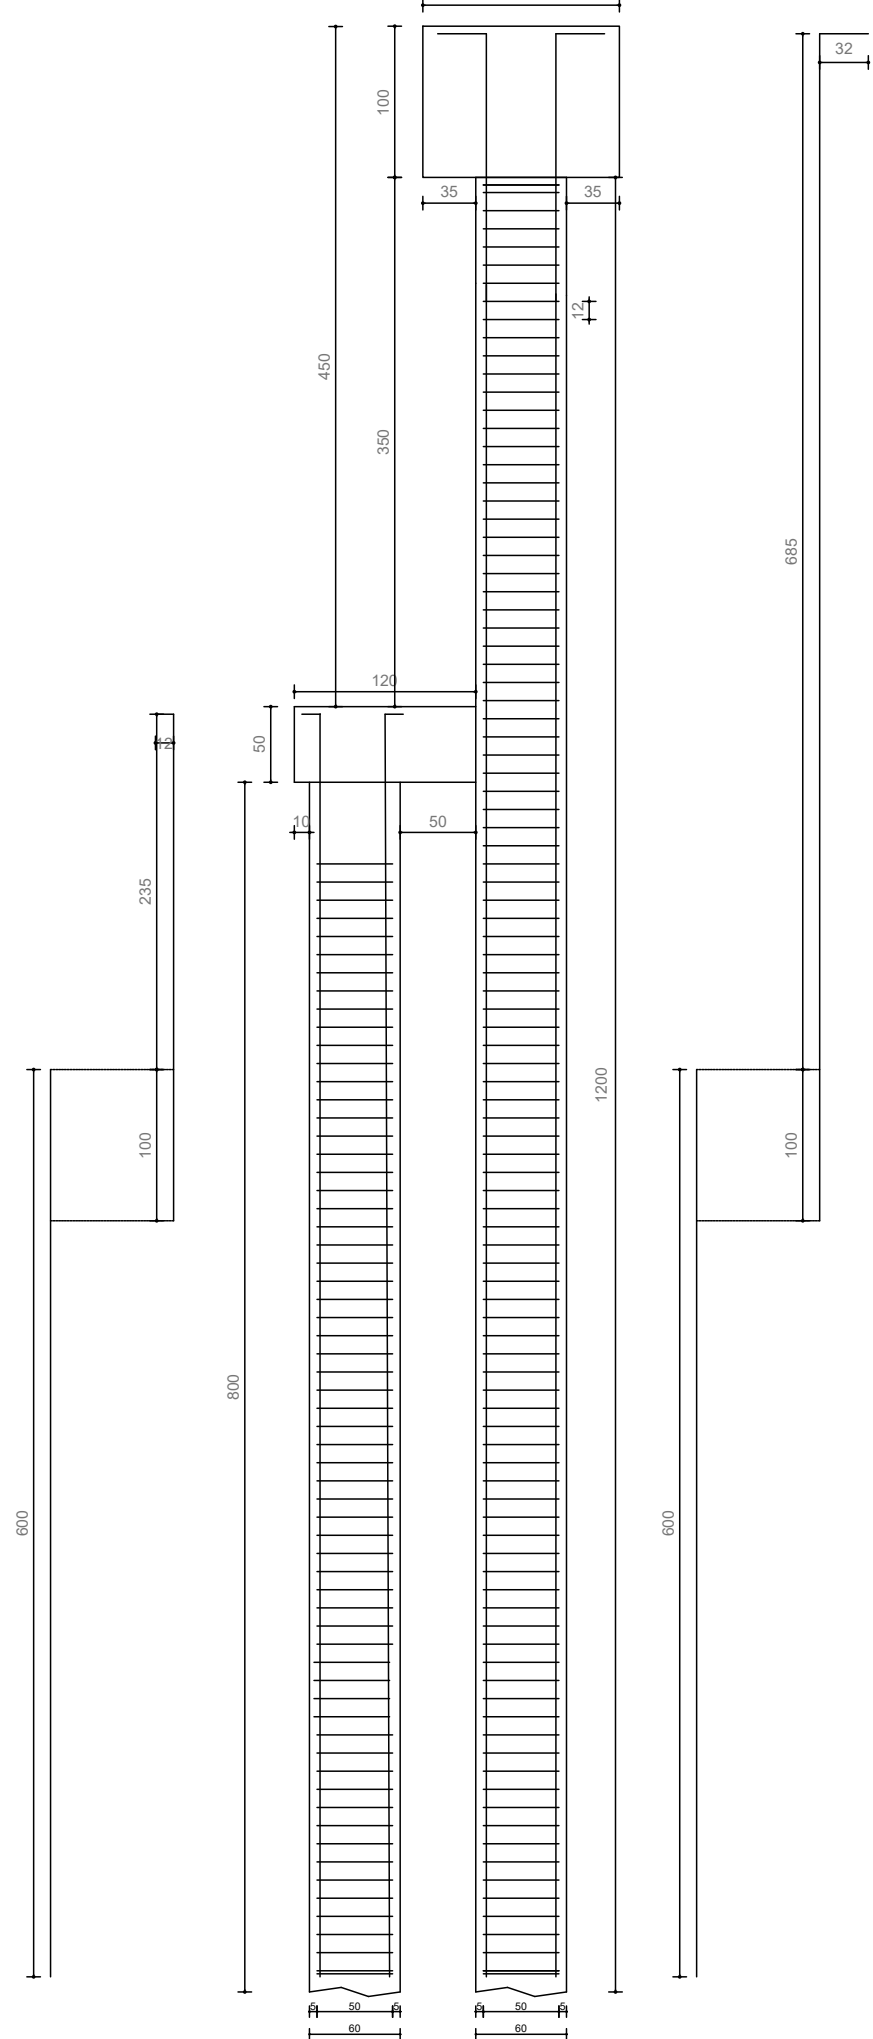

COMUNE DI MONTEROTONDO



PROVINCIA DI ROMA

CONCESSIONE DEL SERVIZIO DI GESTIONE DELLE AREE DI SOSTA A PAGAMENTO E REALIZZAZIONE DI VERDE ATTREZZATO, PIAZZA PUBBLICA E AUTORIMESSA IN PIAZZA DELLA LIBERTÀ MEDIANTE FINANZA DI PROGETTO, AI SENSI DELL'ART. 183 COMMA 15 DEL D.LGS 50/2016 E S.M.I.

CUP: I91B21001210005 - CIG: 927527463D

PROGETTO DEFINITIVO
(VARIANTE OTT. 2025)

Il Responsabile del Servizio
Arch. Andrea Cucchiaroni

ST.140.b DETTAGLI STRUTTURALI 2 DI 2

rev.	data	descrizione	verif.	approv.	scala
0	10.2025	prima emissione	v	v	varie
					formato
					A1

RTI mandataria AJ MOBILITÀ A.J. Mobilità s.r.l. S.S. Flaminia km 131,15 06049 Spoleto (PG) mandante D&D Costruzioni s.r.l. Via Provinciale delle Breccie, 40 80147 Napoli (NA)	RTP mandataria C.S.I. srl Via Vincenzo Lamberti, 29 81100 Caserta (CE) mandanti Silvestrini Ingegneria srl Via Guglielmo Oberdan, 71 00015 Monterotondo (RM) Arch. Carmine Tirone Ing. Vincenzo Caterino Dott. Geol. Giuseppe Falzarano
---	--



All reproductions right are reserved