

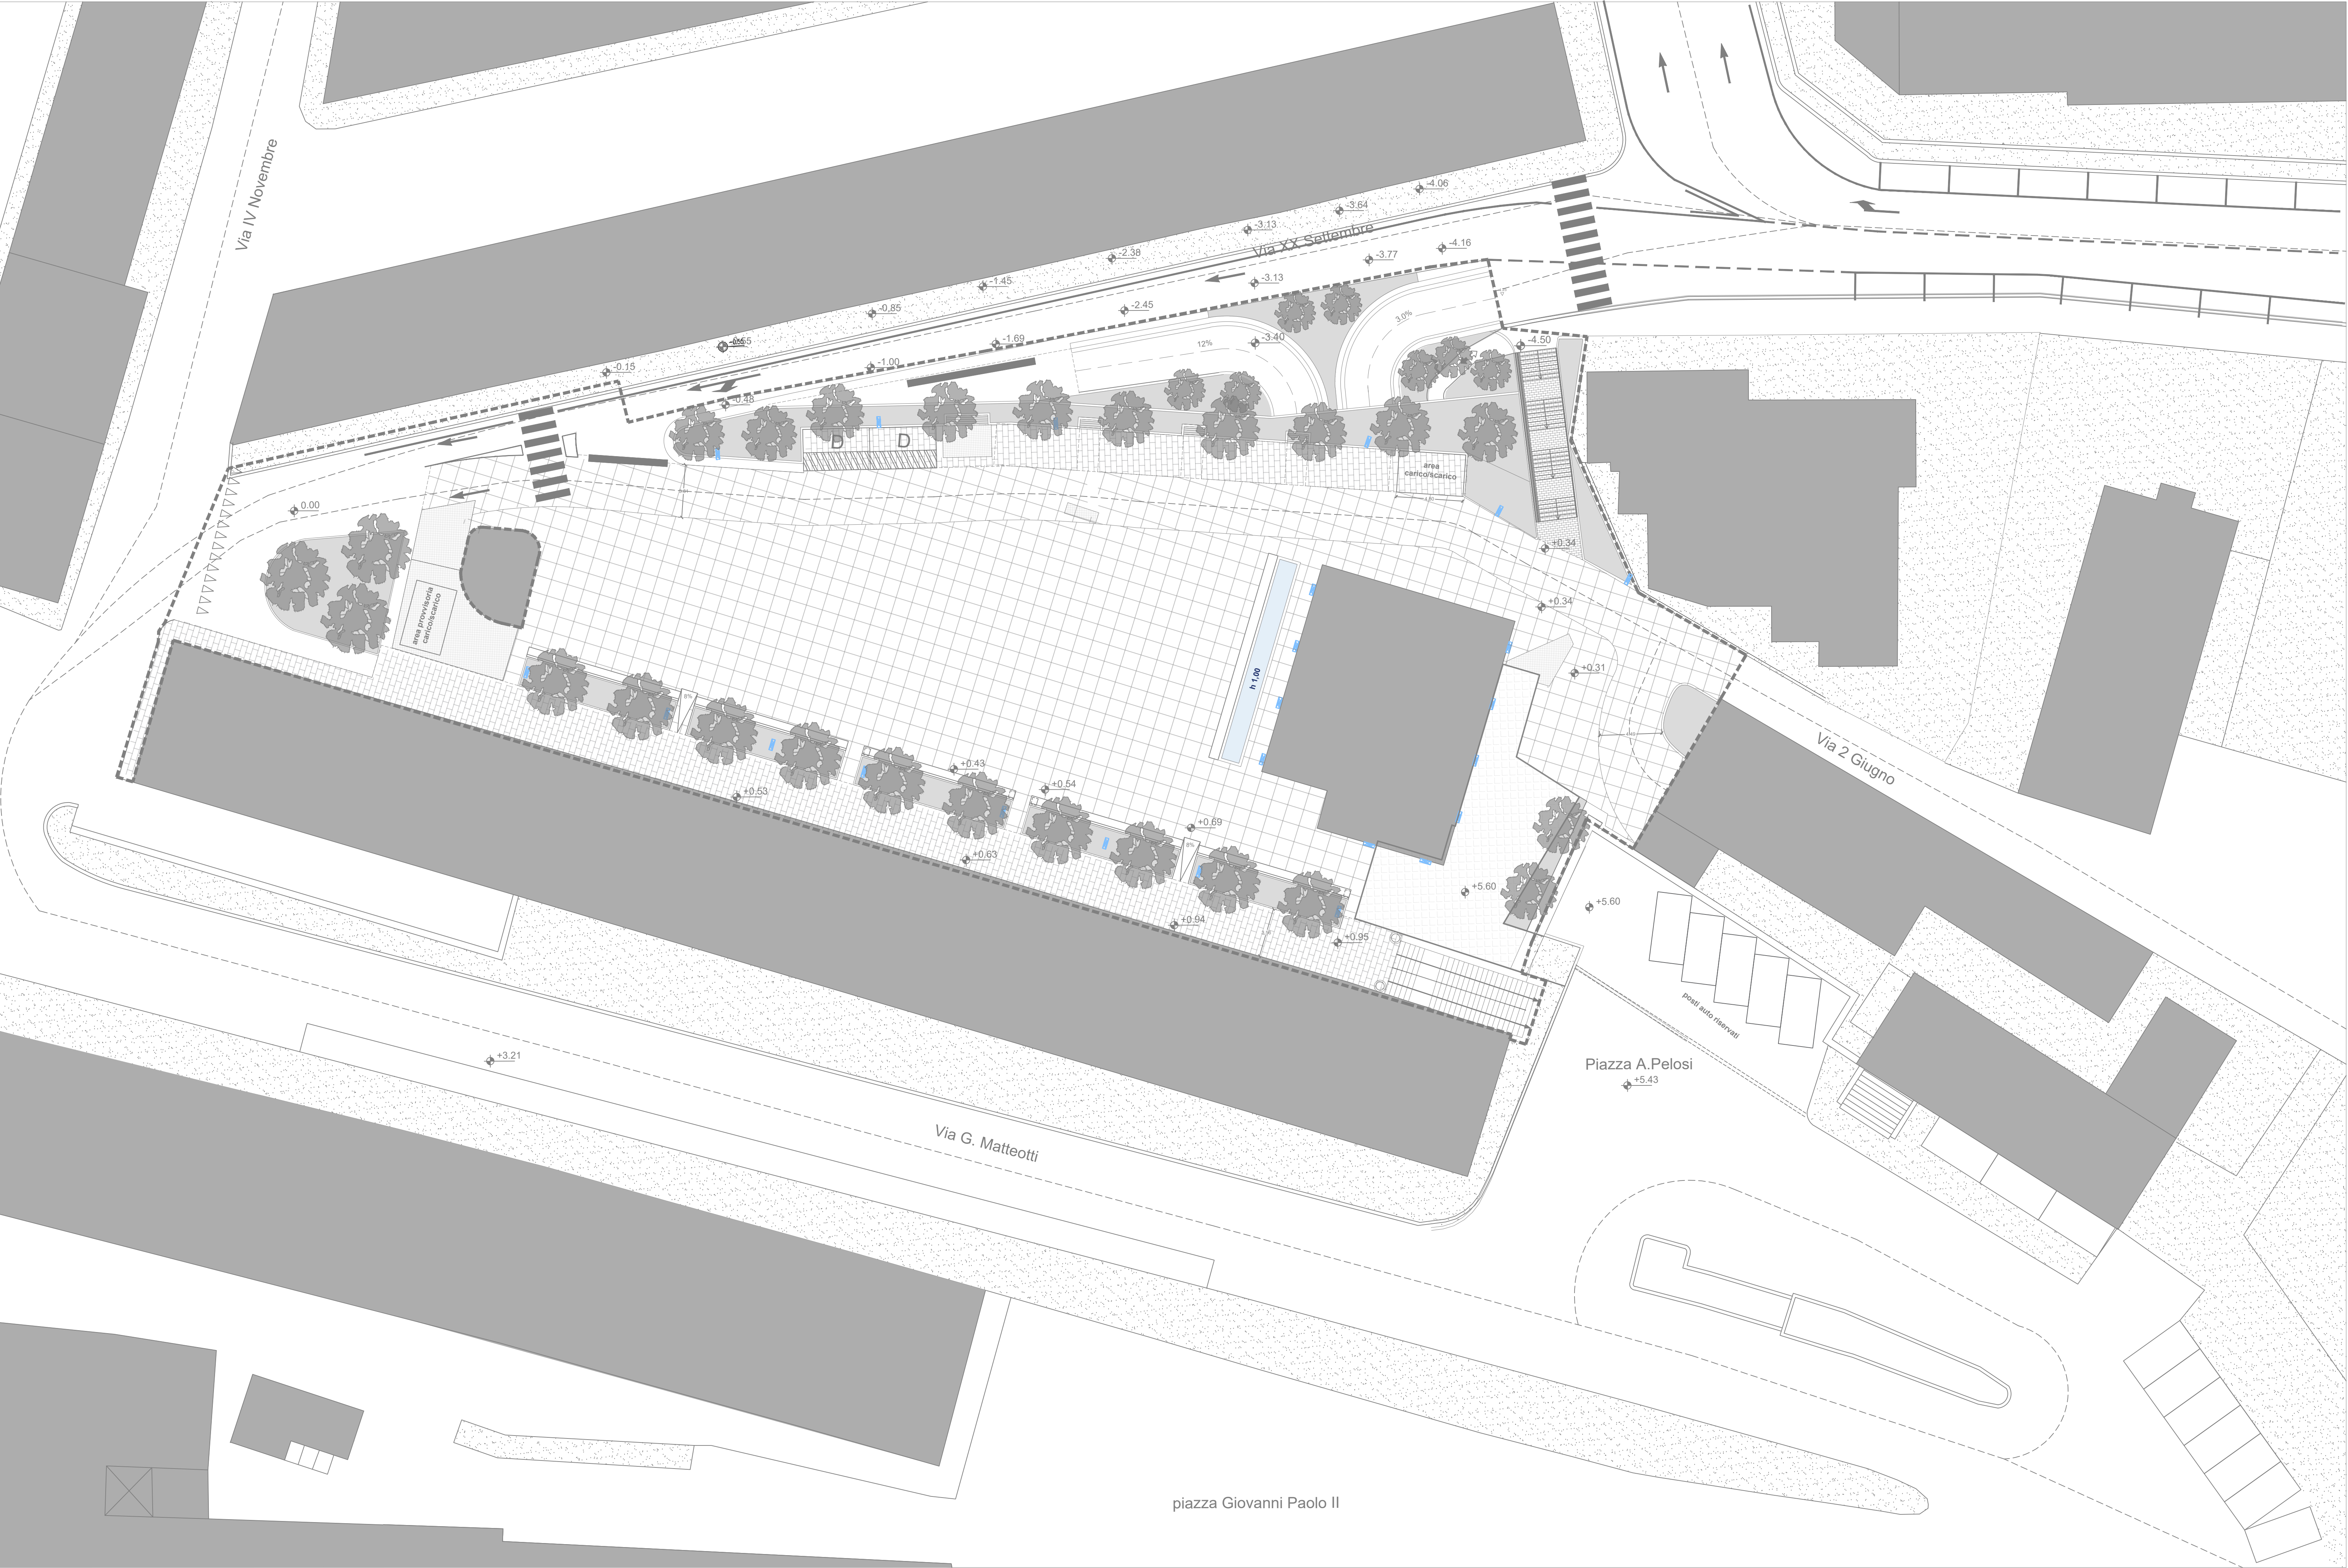


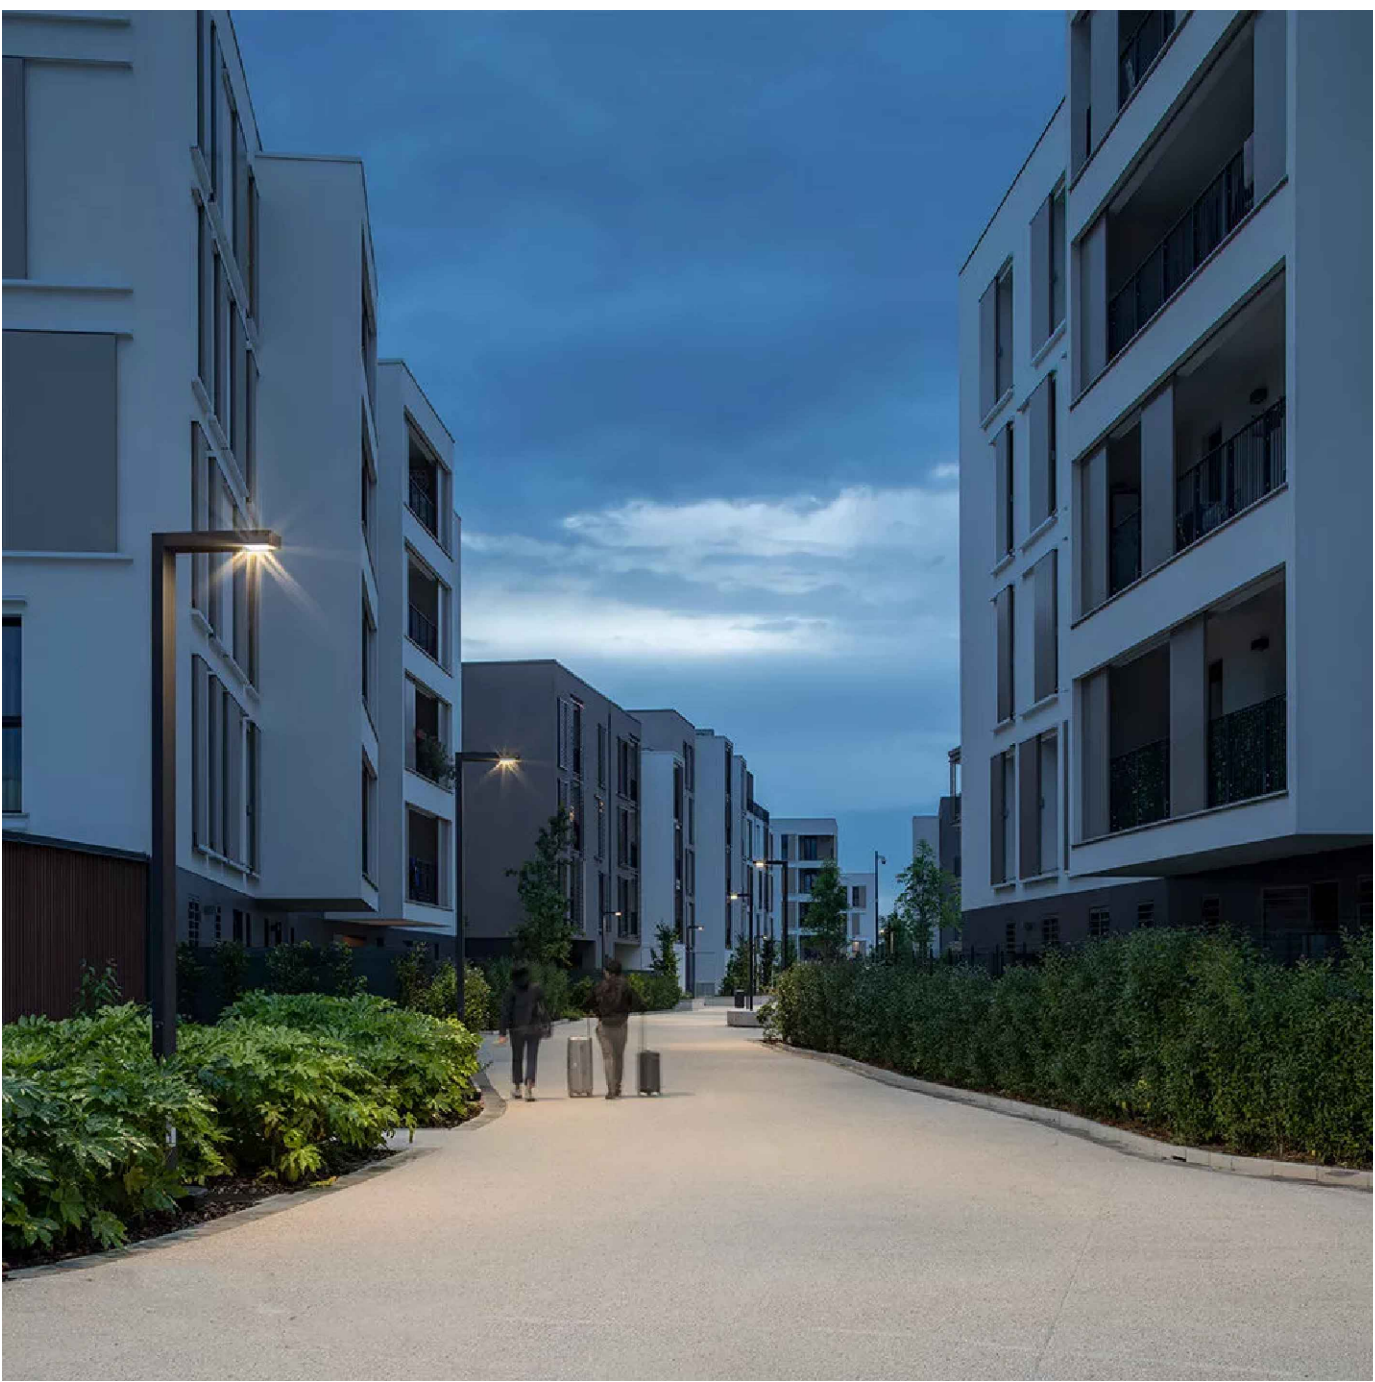

LEGENDA

Apparecchio illuminante a LED

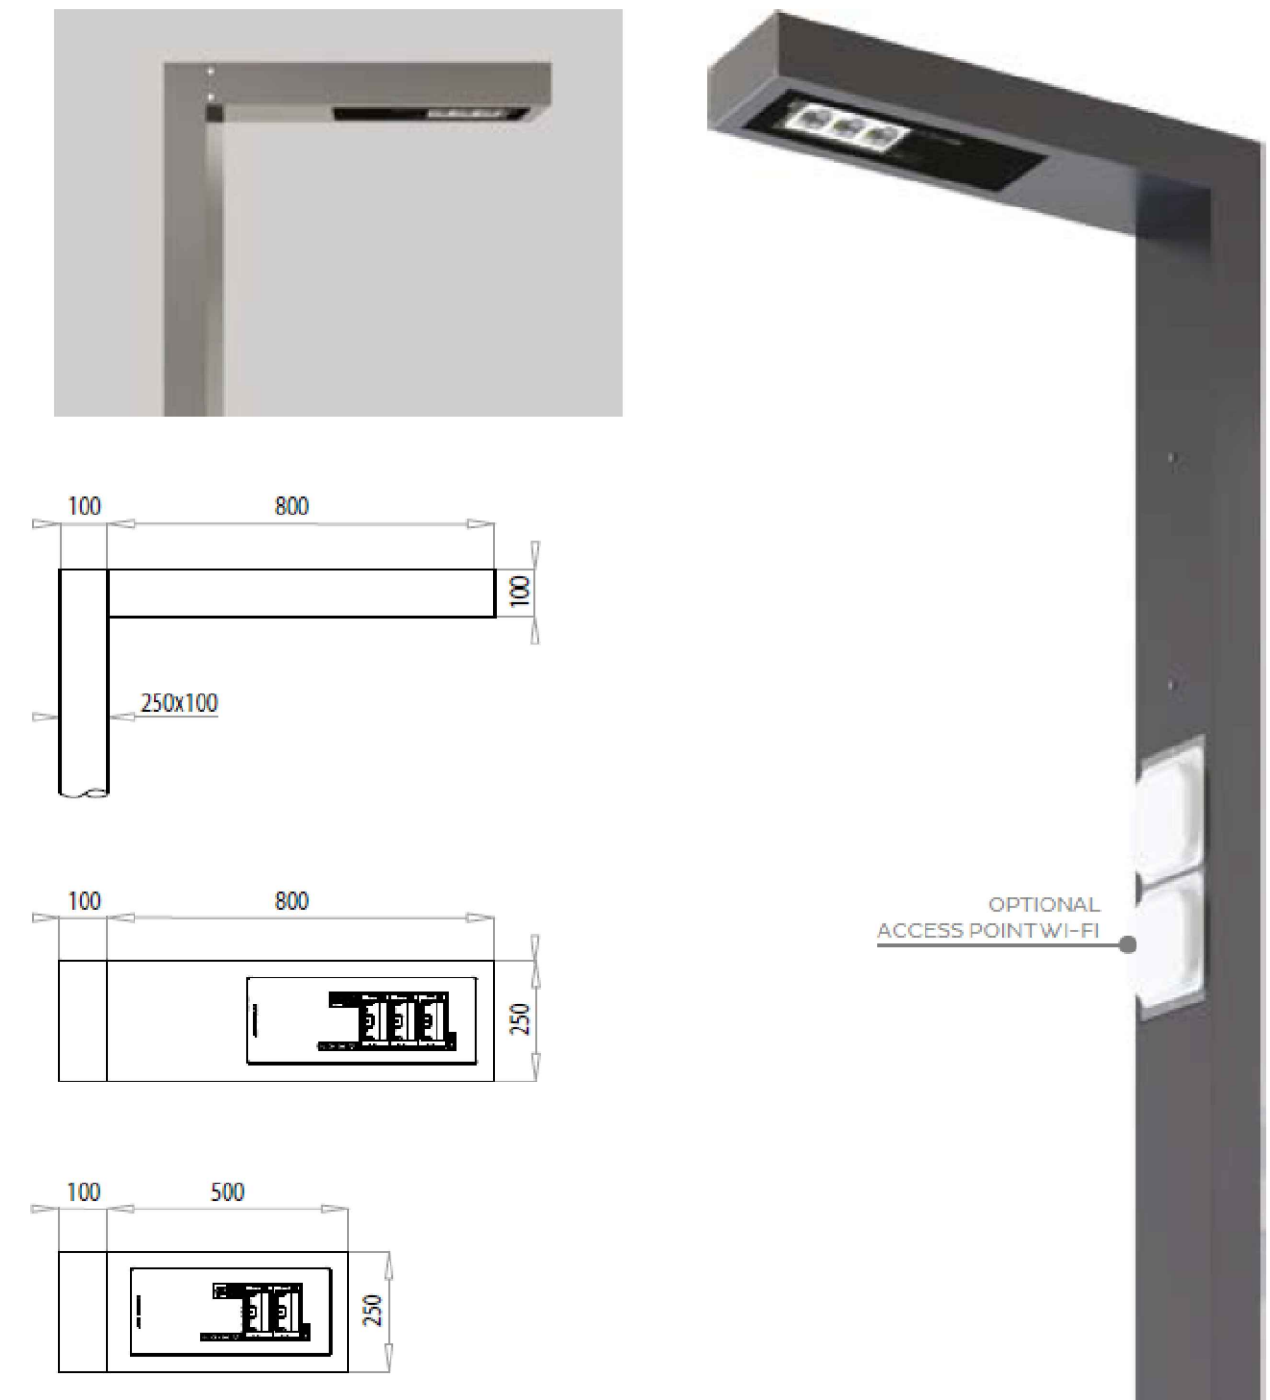

COMUNE DI MONTEROTONDO



PROVINCIA DI ROMA

CONCESSIONE DEL SERVIZIO DI GESTIONE DELLE AREE DI SOSTA A PAGAMENTO E REALIZZAZIONE DI VERDE ATTREZZATO, PIAZZA PUBBLICA E AUTORIZZAZIONE IN PIAZZA DELLA LIBERTÀ MEDIANTE FINANZA DI PROGETTO, AI SENSI DELL'ART. 183 COMMA 15 DEL D.LGS 50/2016 E S.M.I.

CUP: I91B21001210005 - CIG: 927527463D

PROGETTO DEFINITIVO
(VARIANTE OTT. 2025)

Il Responsabile del Servizio
Arch. Andrea Cucchiaroni

PR.090.a **PLANIMETRIA GENERALE ILLUMINAZIONE ESTERNA
LIVELLO PIAZZA**

rev.	data	descrizione	verif.	approv.	scala
0	10/2025	prima emissione	V	V	1:200 totale

IL SOGGETTO PROPONENTE	RTI mandataria AJ MOBILITÀ A.J. Mobilità s.r.l. S.S. Flaminia km 131,15 06045 Spoleto (PG)	RTP mandataria C.S.I. srl Via Vincenzo Lamberti, 29 51100 Caserta (CE)
	mandante D&D COSTRUZIONI s.r.l. Via Provinciale delle Bocce, 40 80147 Napoli (NA)	PROGETTAZIONE mandanti Silvestri Ingegneria srl Via Guglielmo Oberdan, 71 00015 Monterotondo (RM) Arch. Carmine Tirone Ing. Vincenzo Caterino Dott. Geol. Giuseppe Falzaroni

All reproductions right are reserved