

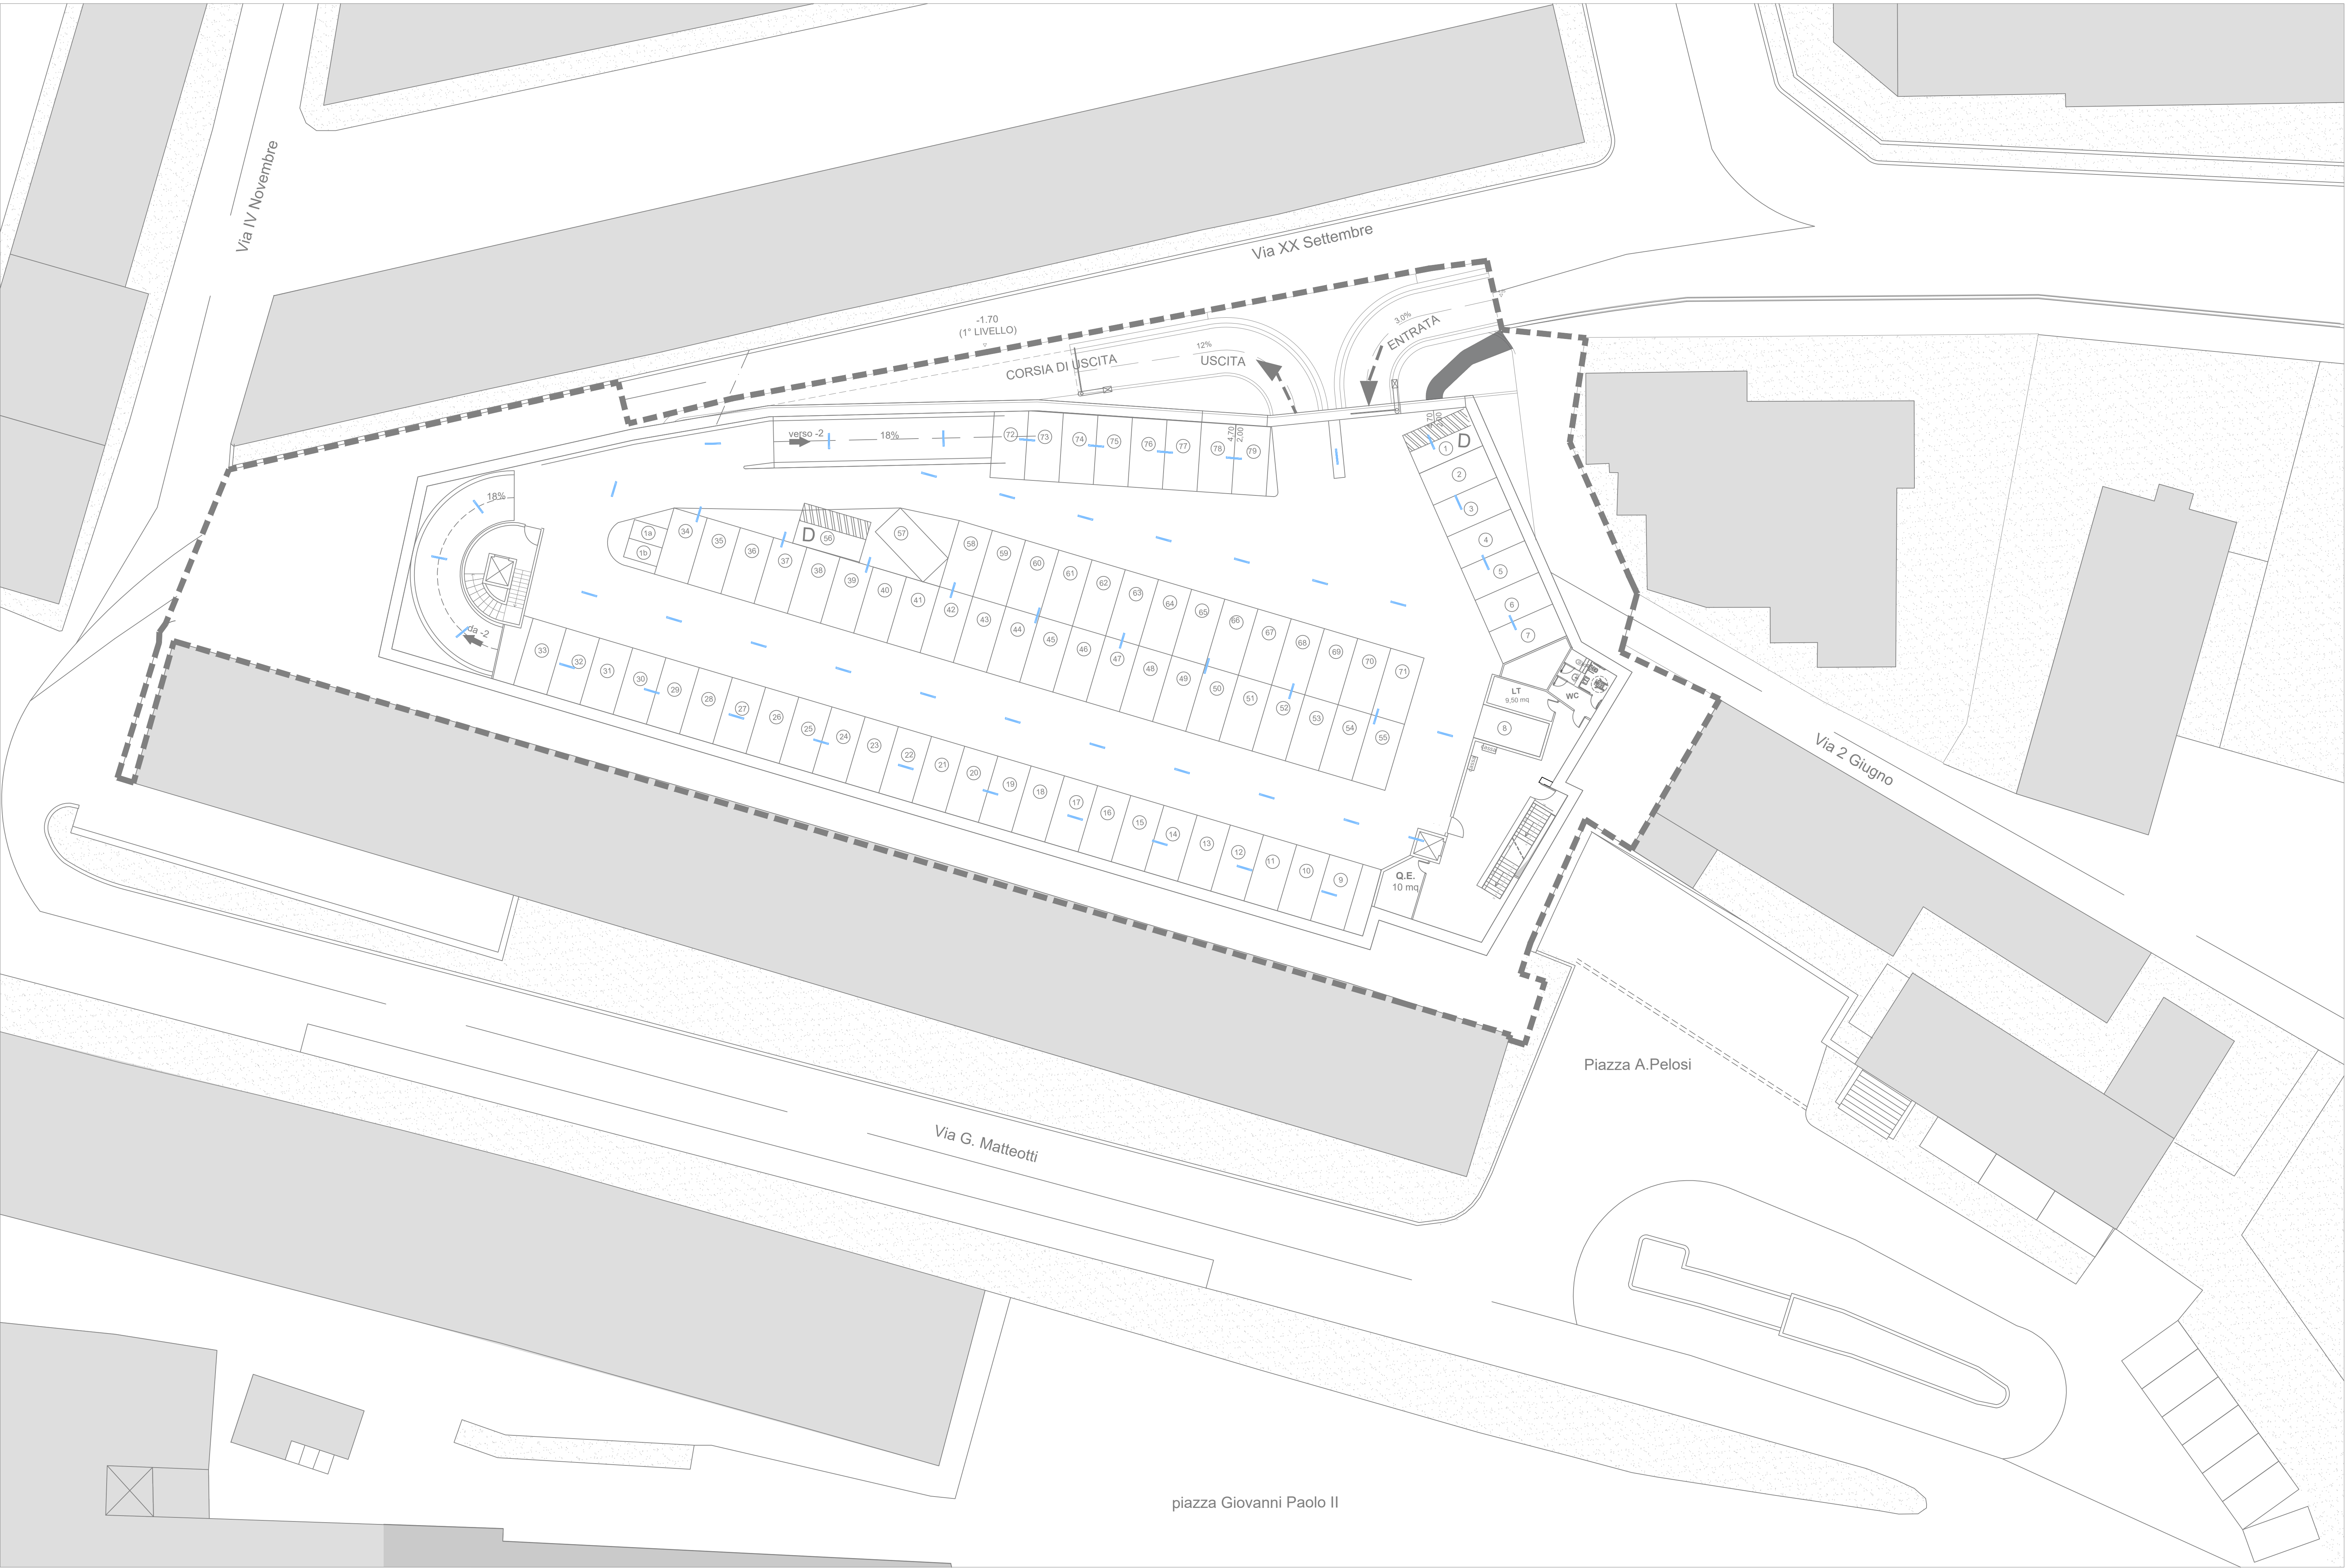


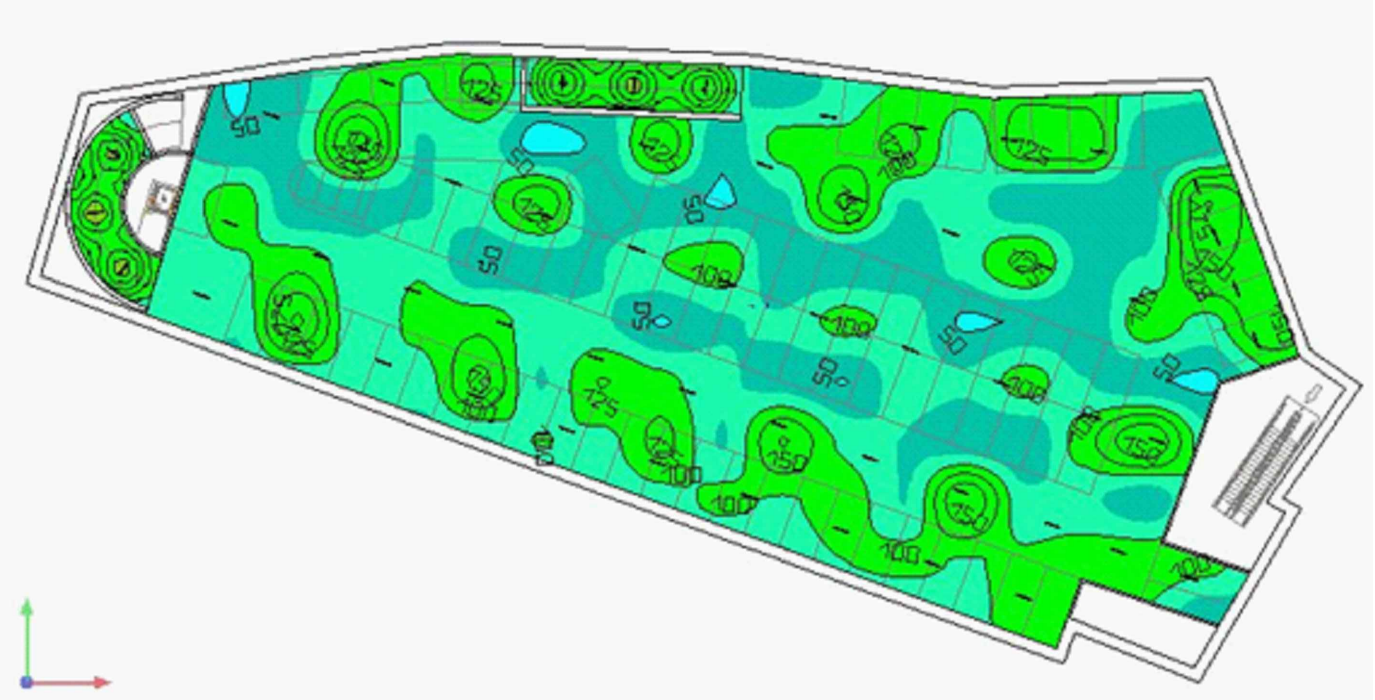

LEGENDA

— Apparecchio illuminante a LED

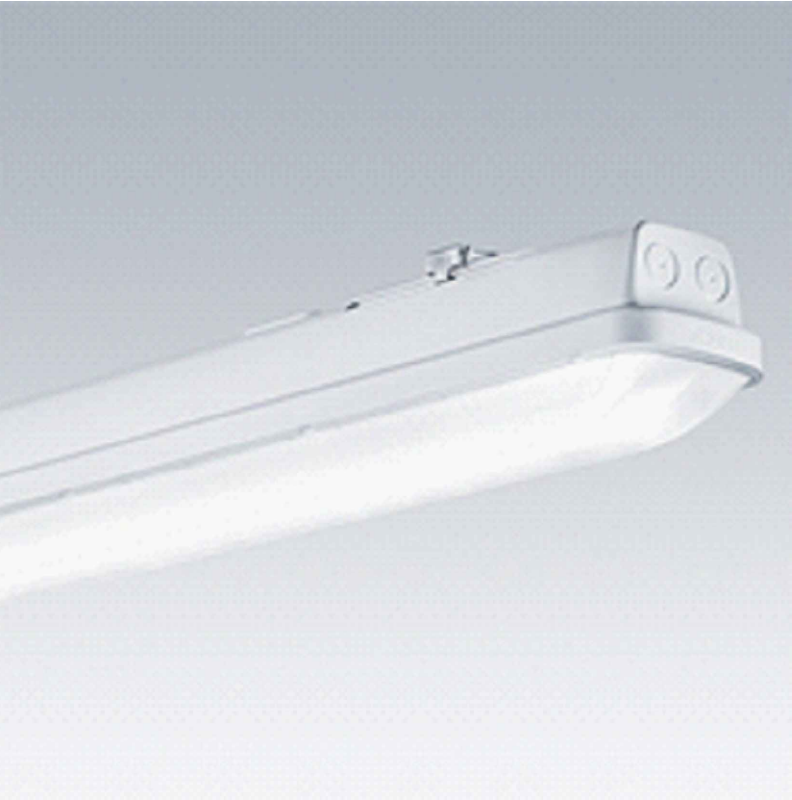

COMUNE DI MONTEROTONDO



PROVINCIA DI ROMA

CONCESSIONE DEL SERVIZIO DI GESTIONE DELLE AREE DI SOSTA A PAGAMENTO E REALIZZAZIONE DI VERDE ATTREZZATO, PIAZZA PUBBLICA E AUTORIZZAZIONE IN PIAZZA DELLA LIBERTÀ MEDIANTE FINANZA DI PROGETTO, AI SENSI DELL'ART. 183 COMMA 15 DEL D.LGS 50/2016 E S.M.I.

CUP: I91B21001210005 - CIG: 927527463D

PROGETTO DEFINITIVO
(VARIANTE OTT. 2025)

Il Responsabile del Servizio
Arch. Andrea Cucchiaroni

PLANIMETRIA GENERALE ILLUMINAZIONE INTERNA
AUTORIZZAZIONE LIVELLO -1

rev.	data	descrizione	verif.	approv.	scala
0	10/2025	prima emissione	v	v	1:200

IL SOGGETTO PROPONENTE	RTI mandataria	 A.J. Mobilità S.r.l. S.S. Flaminia km 131,15 06049 Spoleto (PG)	RTI mandataria	 C.S.I. srl Via Vincenzo Lamberti, 29 81100 Caserta (CE)
	mandante	 D&D Costruzioni s.r.l. Via Provinciale delle Brocche, 40 80147 Napoli (NA)	mandante	 Silvestrini Ingegneria srl Via Guglielmo Oberdan, 71 00015 Monterotondo (RM)



All reproductions right are reserved