

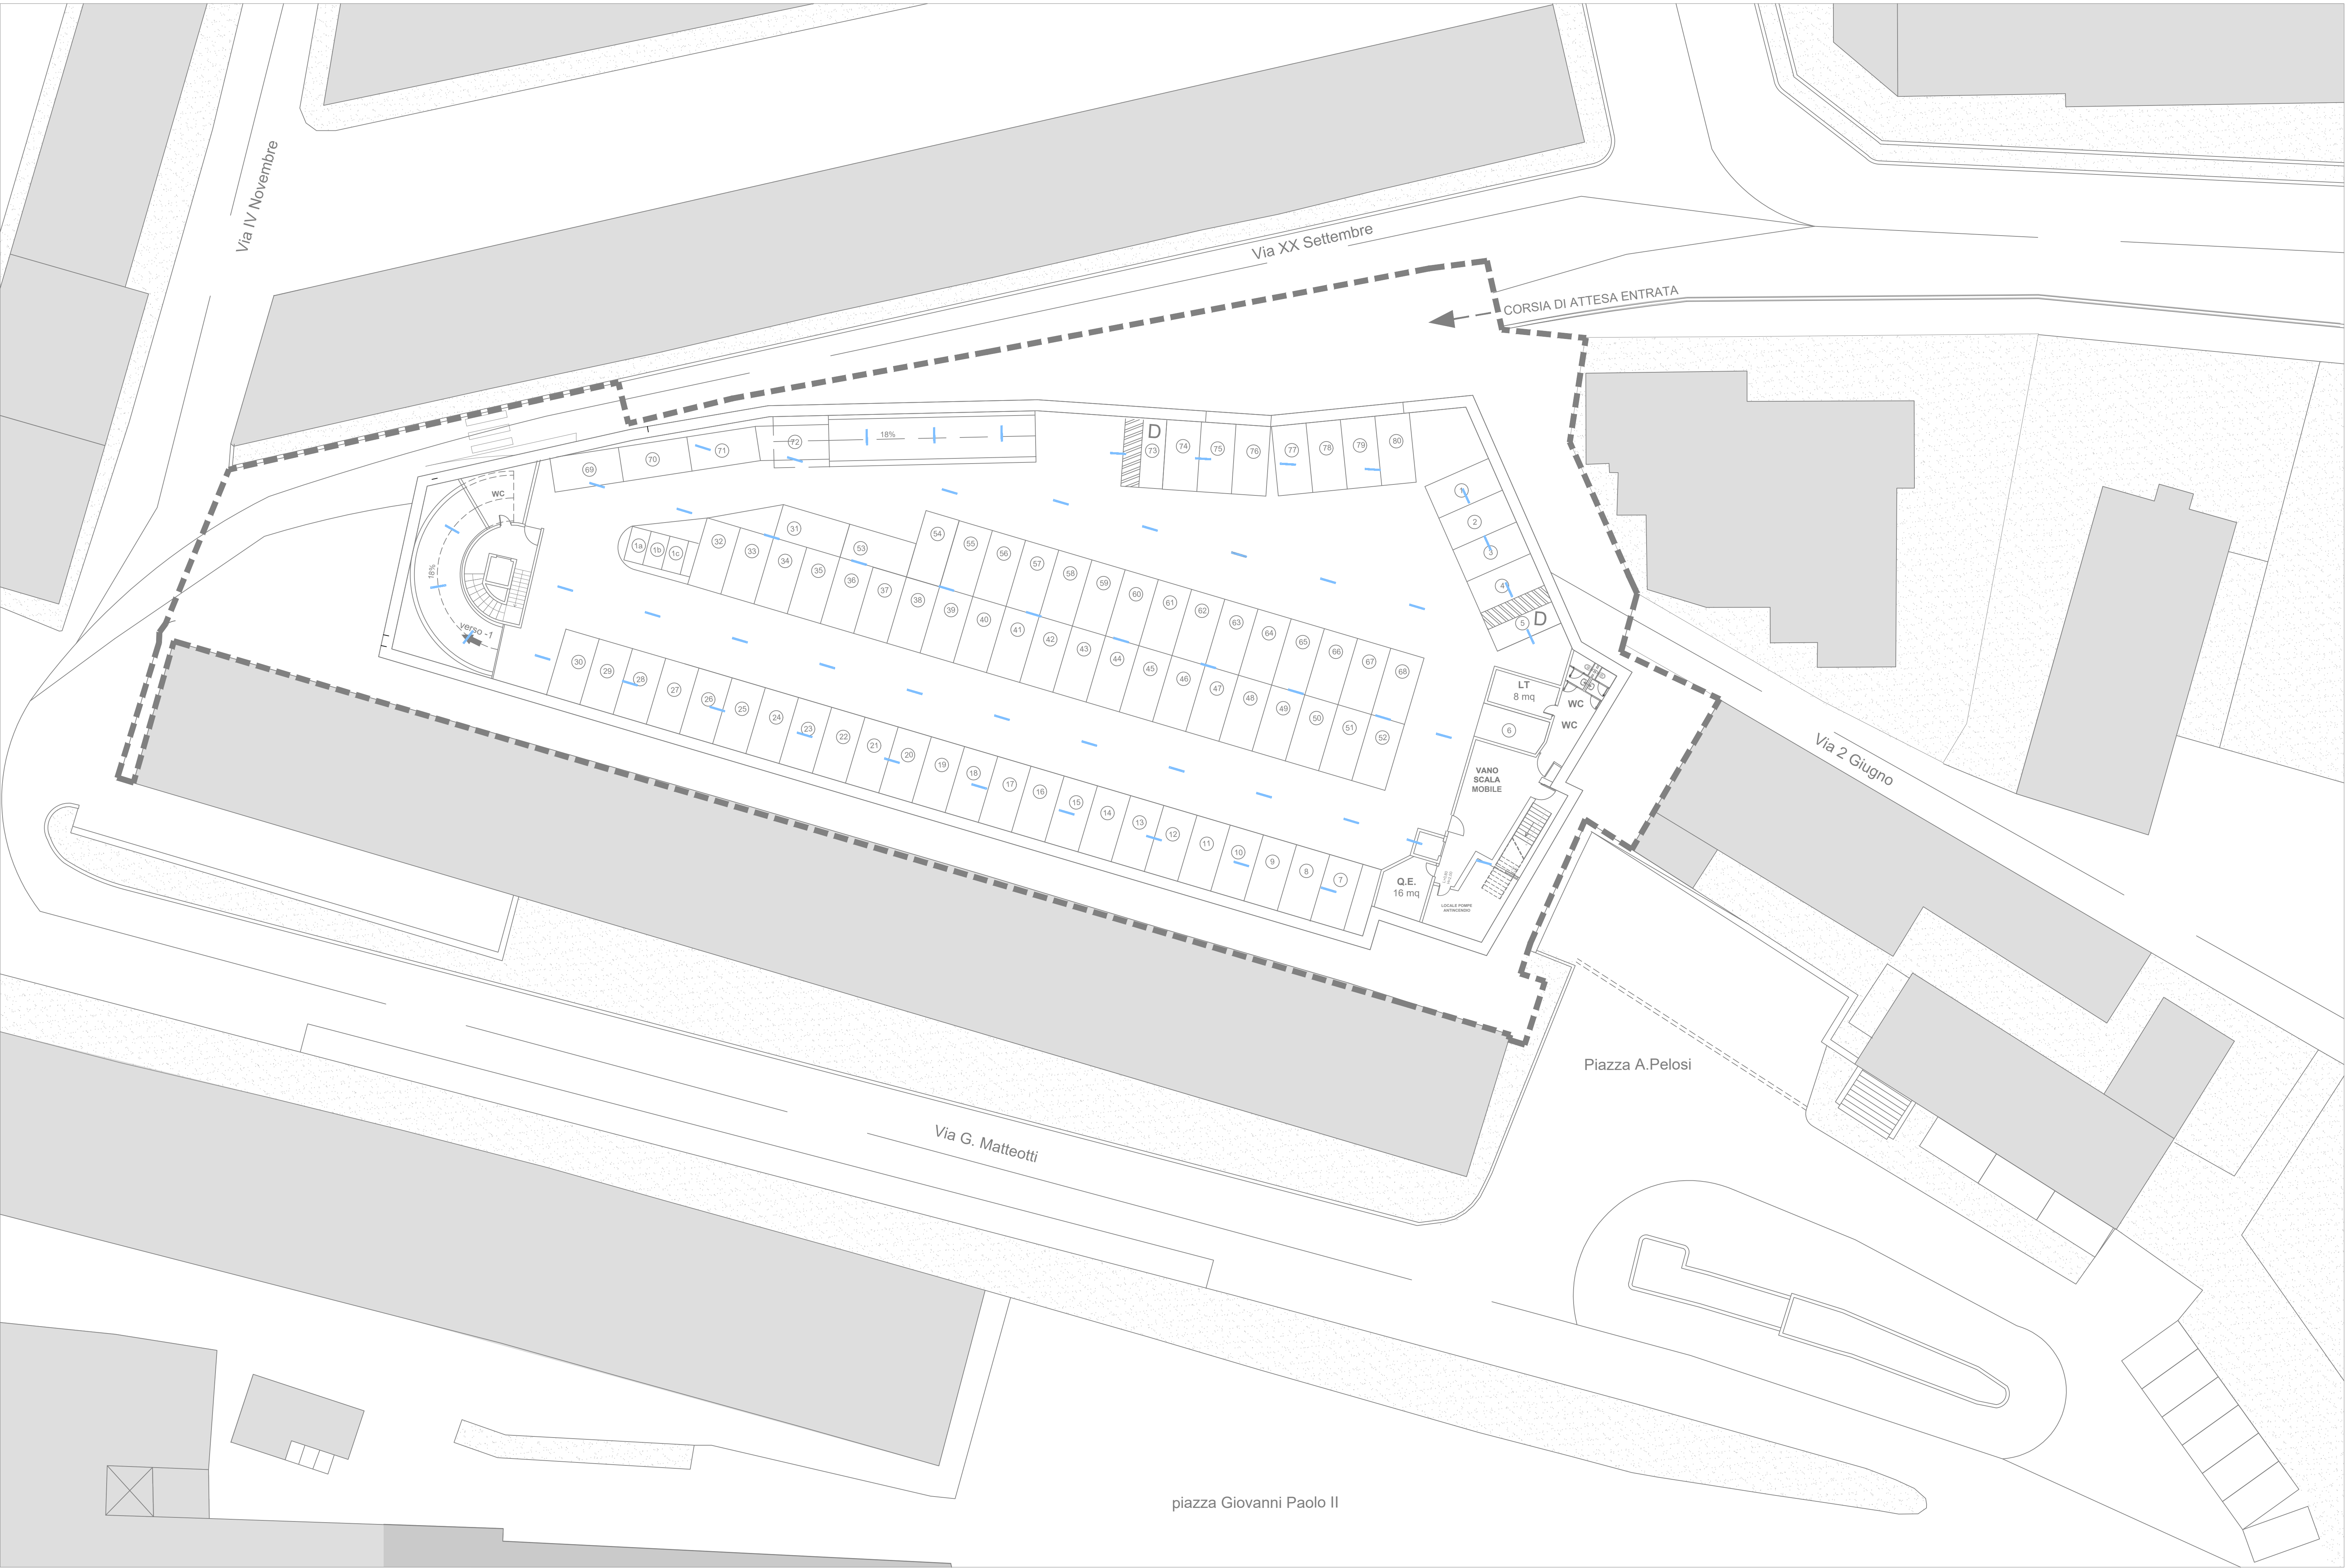


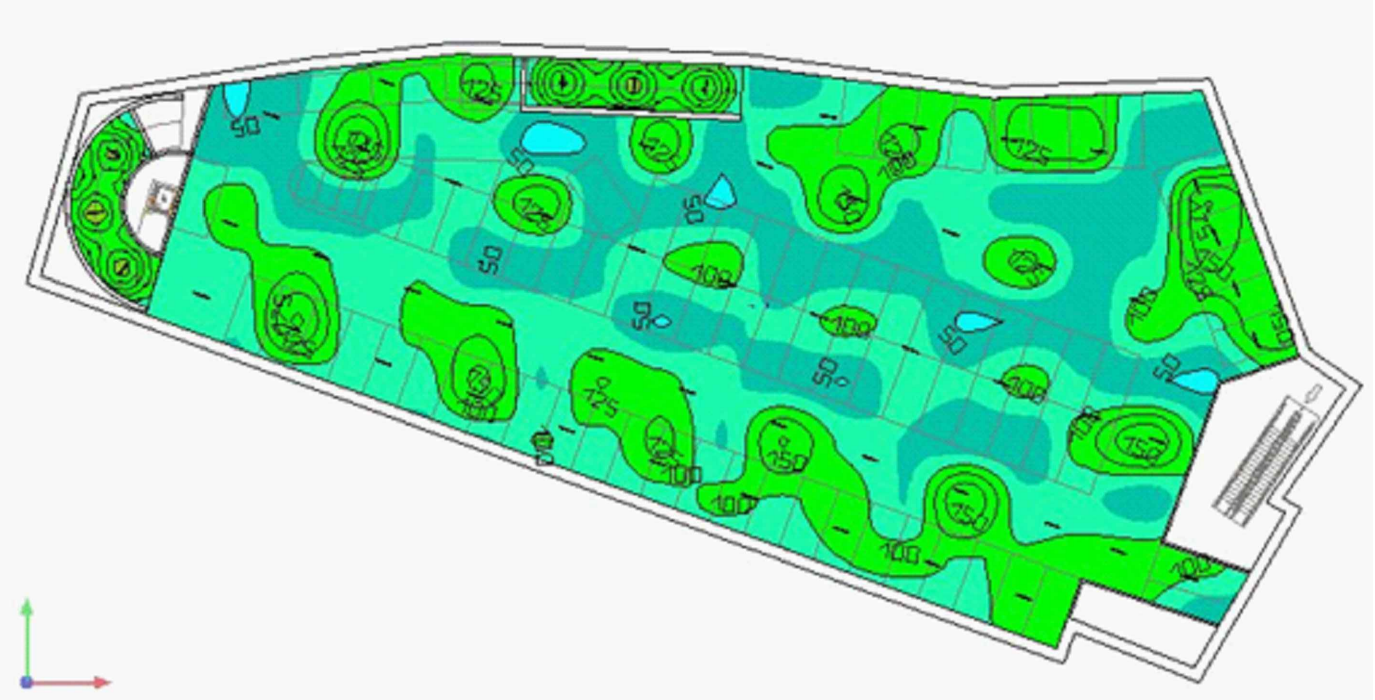

LEGENDA

Apparecchio illuminante a LED

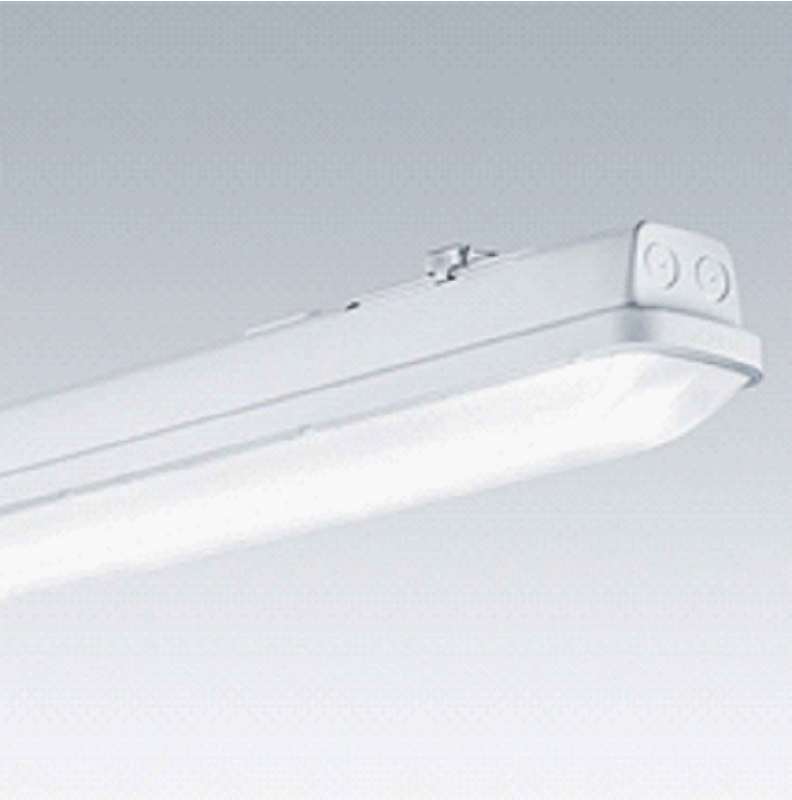

COMUNE DI MONTEROTONDO



PROVINCIA DI ROMA

CONCESSIONE DEL SERVIZIO DI GESTIONE DELLE AREE DI SOSTA A PAGAMENTO E REALIZZAZIONE DI VERDE ATTREZZATO, PIAZZA PUBBLICA E AUTORIZZAZIONE IN PIAZZA DELLA LIBERTÀ MEDIANTE FINANZA DI PROGETTO, AI SENSI DELL'ART. 183 COMMA 15 DEL D.LGS 50/2016 E S.M.I.

CUP: I91B21001210005 - CIG: 927527463D

PROGETTO DEFINITIVO  
(VARIANTE OTT. 2025)

Il Responsabile del Servizio  
Arch. Andrea Cucchiaroni

PLANIMETRIA GENERALE ILLUMINAZIONE INTERNA  
AUTORIZZAZIONE LIVELLO -2

| rev. | data    | descrizione     | verif. | approv. | scala |
|------|---------|-----------------|--------|---------|-------|
| 0    | 10/2025 | prima emissione | v      | v       | 1:200 |

|                        |                   |   |                   |   |
|------------------------|-------------------|---|-------------------|---|
| IL SOGGETTO PROPONENTE | RTI<br>mandataria | <br>A.J. Mobilità S.p.A.<br>S.S. Flaminia km 131,15<br>06049 Spoleto (PG)            | RTI<br>mandataria | <br>C.S.I. srl<br>Via Vincenzo Lamberti, 29<br>81100 Caserta (CE)                      |
|                        | mandante          | <br>D&D Costruzioni s.r.l.<br>Via Provinciale delle Brocche, 40<br>80147 Napoli (NA) | mandante          | <br>Silvestrini Ingegneria srl<br>Via Guglielmo Oberdan, 71<br>00015 Monterotondo (RM) |
|                        |                   |   |                   |   |
|                        |                   |   |                   |   |

All reproductions right are reserved