


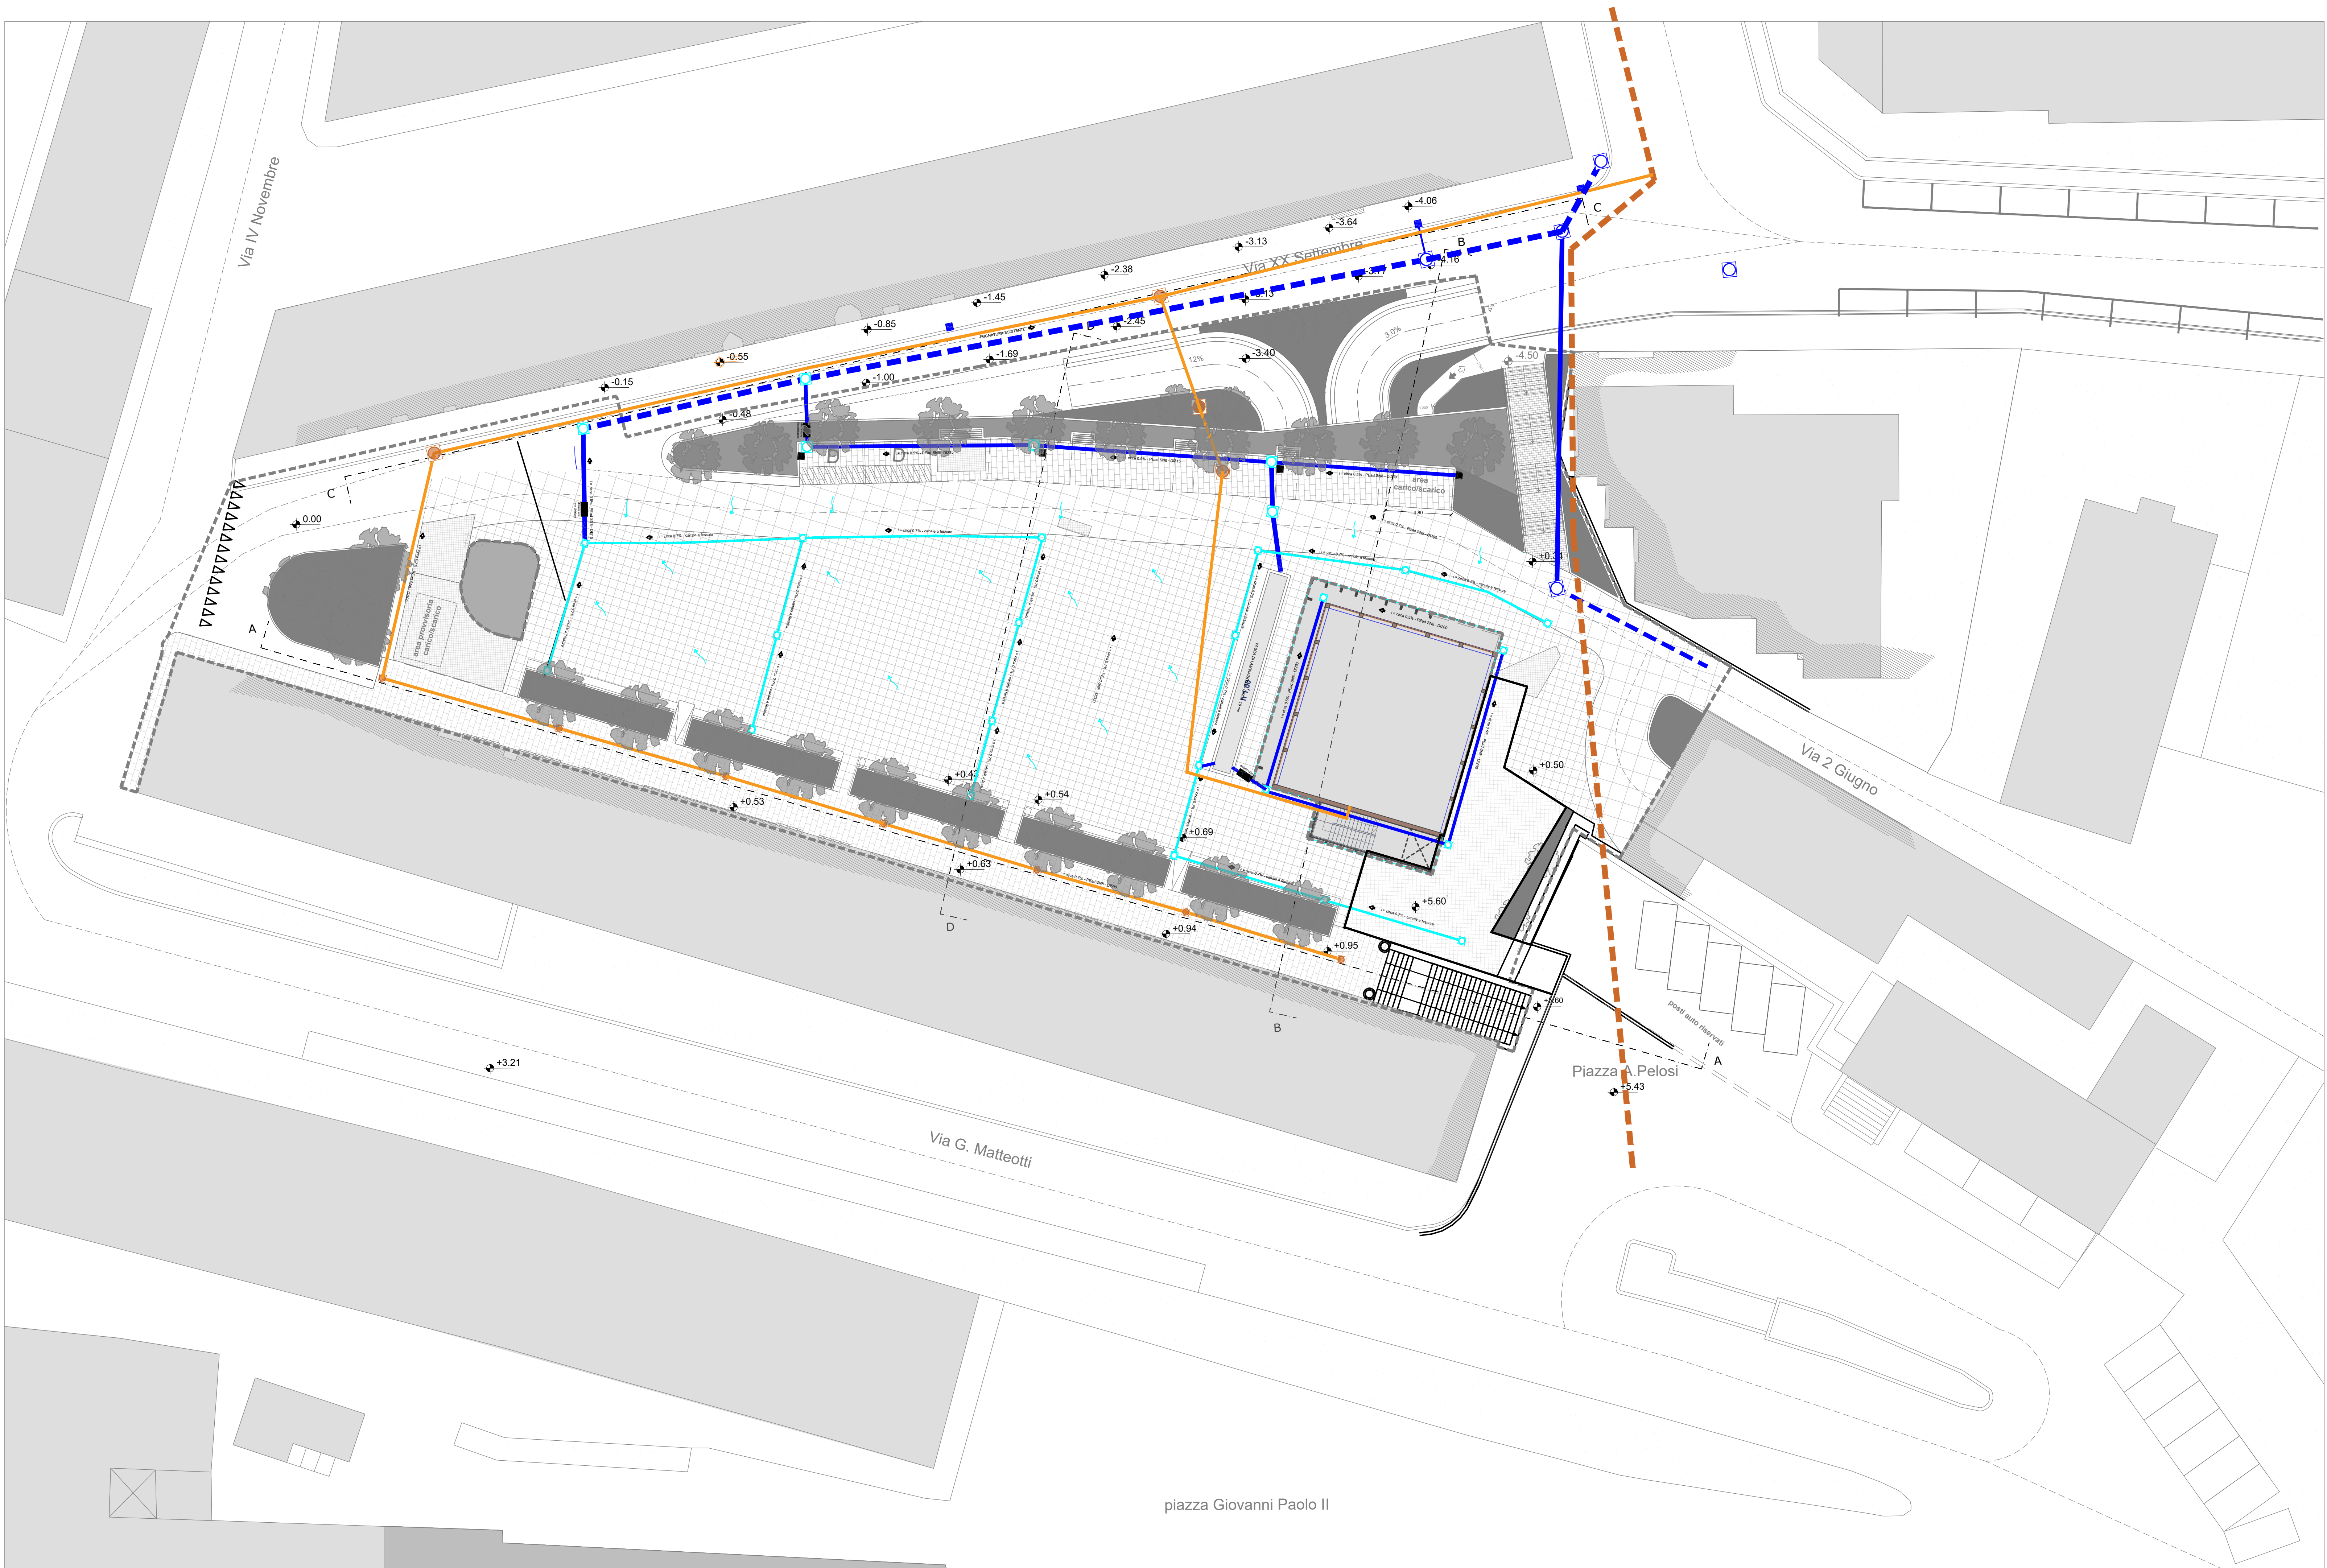

- LEGENDA
- Rete smaltimento acque bianche esistenti (ipotizzata)
 - Rete smaltimento acque nere esistenti (ipotizzata)
 - Rete smaltimento acque bianche di progetto
 - Rete smaltimento acque bianche - canali a fessura
 - Rete smaltimento acque nere di progetto
 - Pozzetto rete smaltimento acque bianche esistente
 - Caditoia rete smaltimento acque bianche esistente
 - Pozzetto rete smaltimento acque bianche di progetto
 - Pozzetto rete smaltimento acque nere di progetto
 - Caditoia rete smaltimento acque bianche di progetto
 - Direzione flusso rete smaltimento acque bianche di progetto

COMUNE DI MONTEROTONDO



PROVINCIA DI ROMA

CONCESSIONE DEL SERVIZIO DI GESTIONE DELLE AREE DI SOSTA A PAGAMENTO E REALIZZAZIONE DI VERDE ATTREZZATO, PIAZZA PUBBLICA E AUTORIZZAZIONE IN PIAZZA DELLA LIBERTÀ MEDIANTE FINANZA DI PROGETTO, AI SENSI DELL'ART. 183 COMMA 15 DEL D.LGS 50/2016 E S.M.I.

CUP: I91B21001210005 - CIG: 927527463D

PROGETTO DEFINITIVO
(VARIANTE OTT. 2025)

Il Responsabile del Servizio
Arch. Andrea Cucchiaroni

IG.040 PLANIMETRIA DI PROGETTO RETE SMALTIMENTO ACQUE

rev.	data	descrizione	verif.	approv.	scala
0	10/2025	prima emissione	v	v	1:200

IL SOGGETTO PROPONENTE	RTI mandataria A.J. Mobilità s.r.l. S.S. Flaminia km 131,15 06049 Spoleto (PG)	RTP mandataria C.S.I. srl Via Vincenzo Lombardi, 29 81100 Caserta (CE)
	mandante D&D Costruzioni s.r.l. Via Provinciale delle Brocche, 40 80147 Napoli (NA)	PROGETTAZIONE mandatari Silvestrini Ingegneria srl Via Guglielmo Oberdan, 71 00015 Monterotondo (RM) Arch. Carmine Tirone Ing. Vincenzo Caterino Dott. Geol. Giuseppe Falzarano

All reproductions right are reserved