


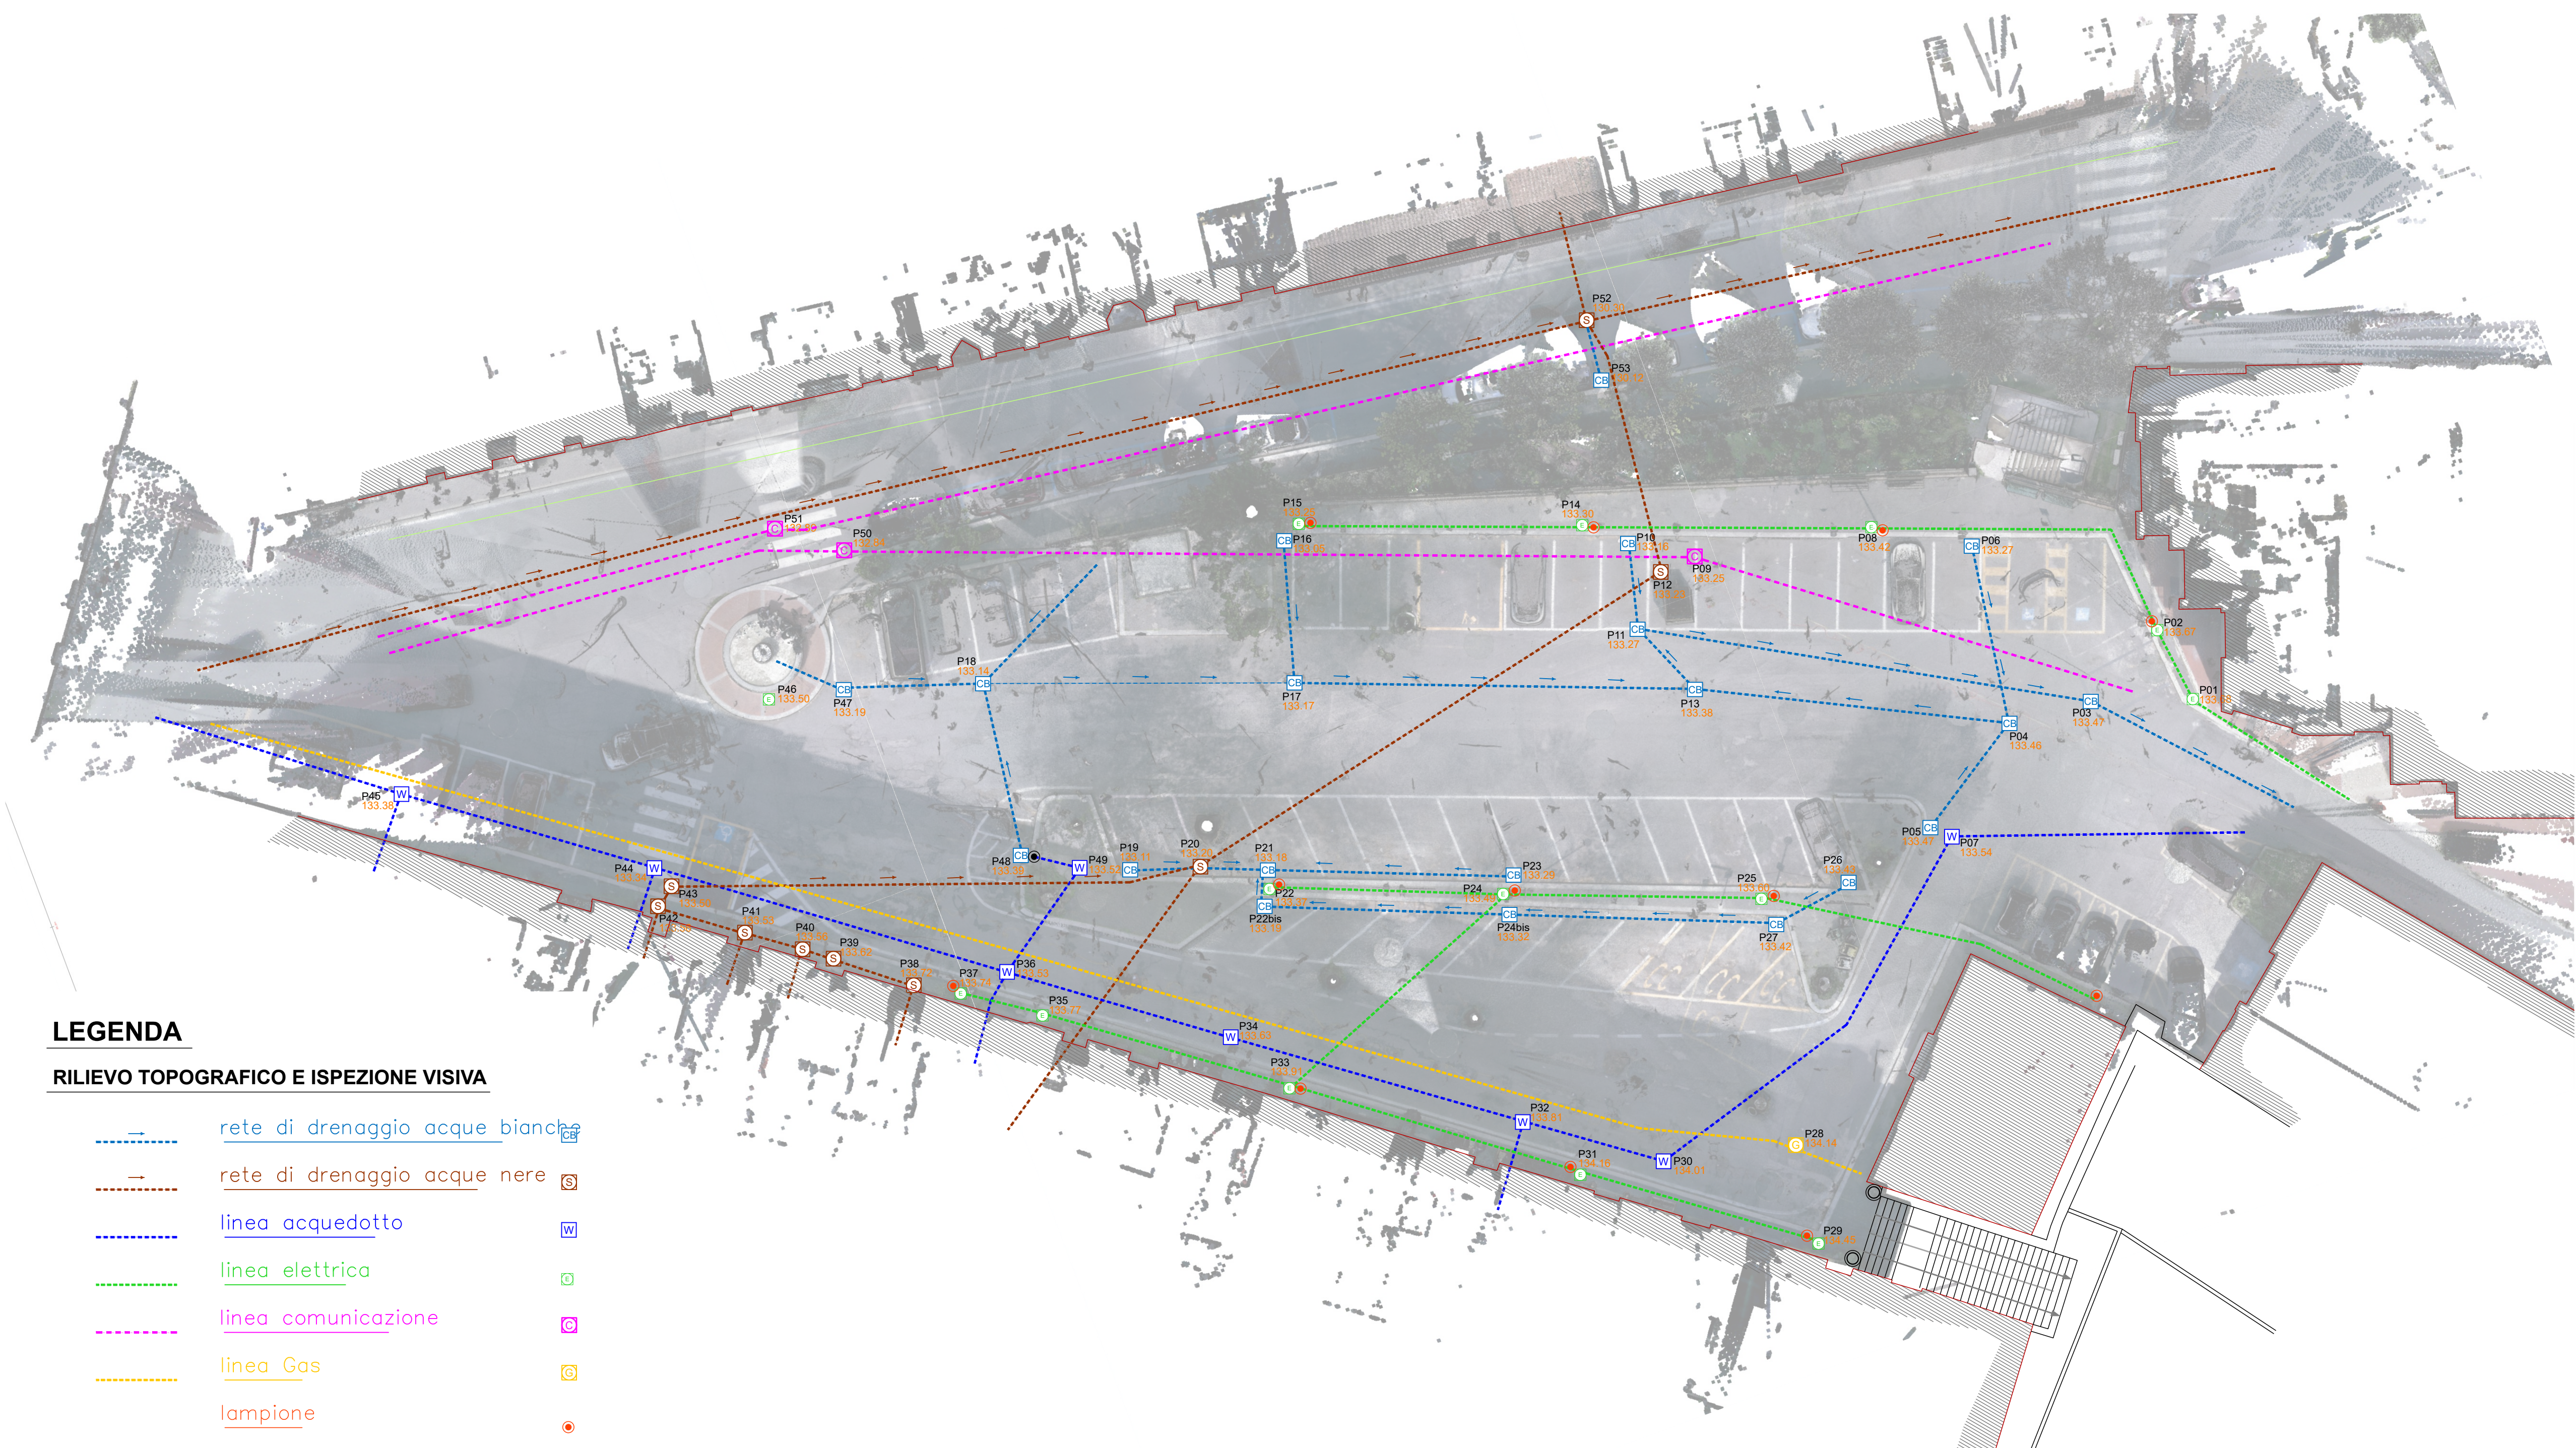

LEGENDA

RILIEVO TOPOGRAFICO E ISPEZIONE VISIVA

- rete di drenaggio acque bianche
- rete di drenaggio acque nere
- linea acquedotto
- linea elettrica
- linea comunicazione
- linea Gas
- lampione
- fontana pubblica

COMUNE DI MONTEROTONDO



PROVINCIA DI ROMA

CONCESSIONE DEL SERVIZIO DI GESTIONE DELLE AREE DI SOSTA A PAGAMENTO E REALIZZAZIONE DI VERDE ATTREZZATO, PIAZZA PUBBLICA E AUTORIMESSA IN PIAZZA DELLA LIBERTÀ MEDIANTE FINANZA DI PROGETTO, AI SENSI DELL'ART. 183 COMMA 15 DEL D.LGS 50/2016 E S.M.I.

CUP: I91B21001210005 - CIG: 927527463D

fase		PROGETTO DEFINITIVO (VARIANTE OTT. 2025)		visto		Il Responsabile del Servizio Arch. Andrea Cucchiaroni	
n. documento		PR.010		titolo documento		PLANIMETRIA DELLO STATO DI FATTO - SOTTOSERVIZI	
rev.	data	descrizione			verif.	approv.	scala
0	10.2025	prima emissione			v	v	1:200
							formato
							A2+
RTI mandataria				RTP mandataria C.S.I. srl Via Vincenzo Lamberti, 29 81100 Caserta (CE)			
AJ MOBILITÀ A.J. Mobilità s.r.l. S.S. Flaminia km 131,15 06049 Spoleto (PG) mandante  D&D CONSTRUZIONI S.R.L. D&D Costruzioni s.r.l. Via Provinciale delle Brezze, 40 80147 Napoli (NA)				 mandanti Silvestrini Ingegneria srl Via Guglielmo Oberdan, 71 00015 Monterotondo (RM) Arch. Carmine Tirone Ing. Vincenzo Caterino Dott. Geol. Giuseppe Falzarano			
IL SOGGETTO PROPONENTE				PROGETTAZIONE			
All reproductions right are reserved							