



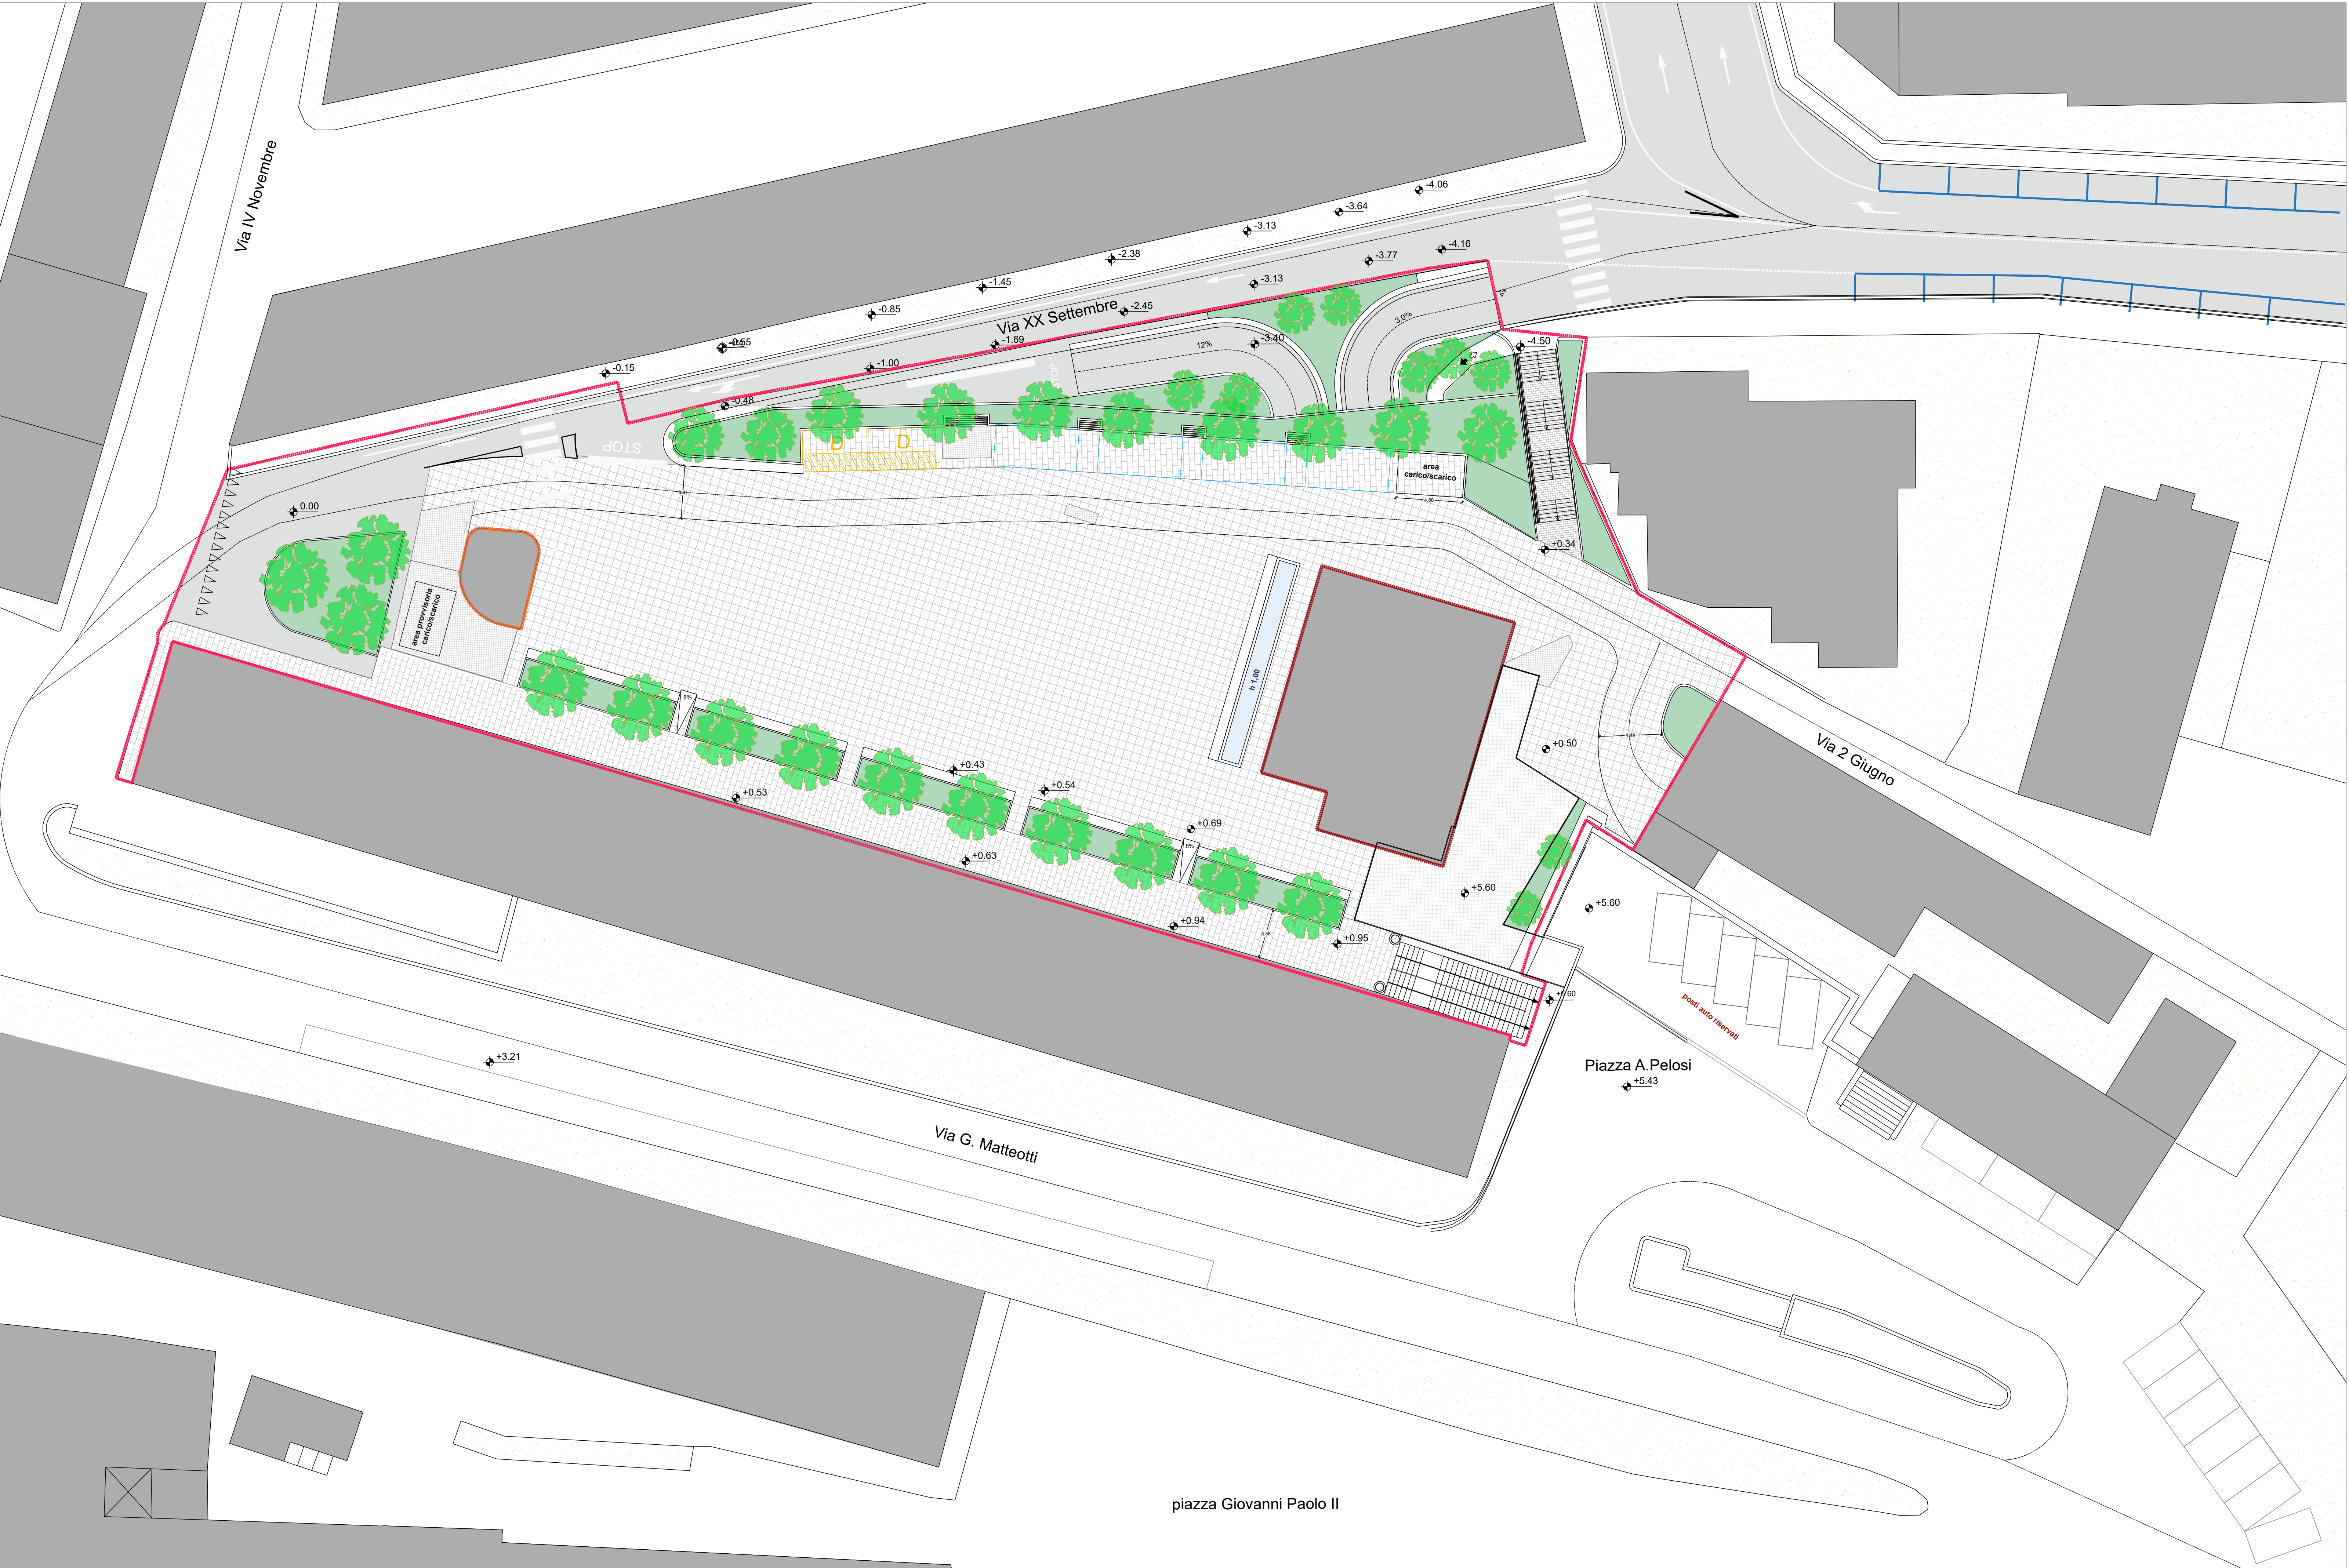

PLANIMETRIA GENERALE PIAZZA DELLA LIBERTA'

- AREA LIMITE DELL'INTERVENTO
- PERIMETRO COPERTURA NUOVO FABBRICATO
- NUOVA PENSILINA PER SBARCO SCALA PIANO INTERRATO
- VIABILITA'

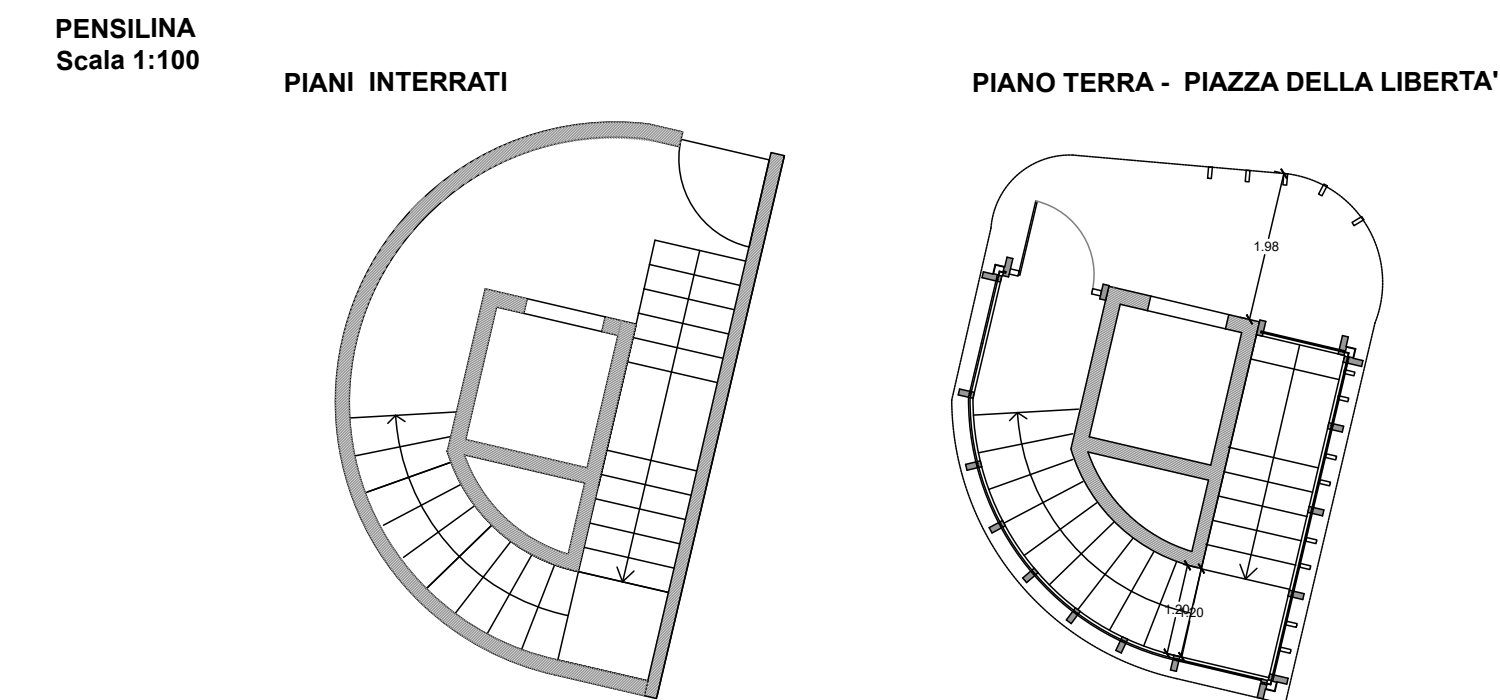

COMUNE DI MONTEROTONDO



PROVINCIA DI ROMA

CONCESSIONE DEL SERVIZIO DI GESTIONE DELLE AREE DI SOSTA A PAGAMENTO E REALIZZAZIONE DI VERDE ATTREZZATO, PIAZZA PUBBLICA E AUTORIZZAZIONE IN PIAZZA DELLA LIBERTA' MEDIANTE FINANZA DI PROGETTO, AI SENSI DELL'ART. 183 COMMA 15 DEL D.LGS 50/2016 E S.M.I.

CUP: I91B21001210005 - CIG: 927527463D

PROGETTO DEFINITIVO
(VARIANTE OTT. 2025)

Il Responsabile del Servizio
Arch. Andrea Cucchiaroni

PR.040.a PLANIMETRIA GENERALE PIAZZA DELLA LIBERTA'

rev.	data	descrizione	verif.	approv.	scale
0	10.2025	prima emissione	v	v	1:200

IL SOGGETTO PROPONENTE

RTI mandataria

AJ MOBILITÀ

A.J. Mobilità s.r.l.

S.S. Flaminia km 131,15
06049 Spoleto (PG)

mandante

D&D COSTRUZIONI

D&D Costruzioni s.r.l.

Via Provinciale delle Brezze, 40
80147 Napoli (NA)

PROGETTAZIONE

RTP mandataria

C.S. s.r.l.

Via Vincenzo Lamberti, 29
81100 Caserta (CE)

mandatari

Silvestrini Ingegneria srl

Via Guglielmo Oberdan, 71
00015 Monterotondo (RM)

Arch. Carmine Tirone

Ing. Vincenzo Caterino

Dott. Geol. Giuseppe Falzarano

All reproductions right are reserved