


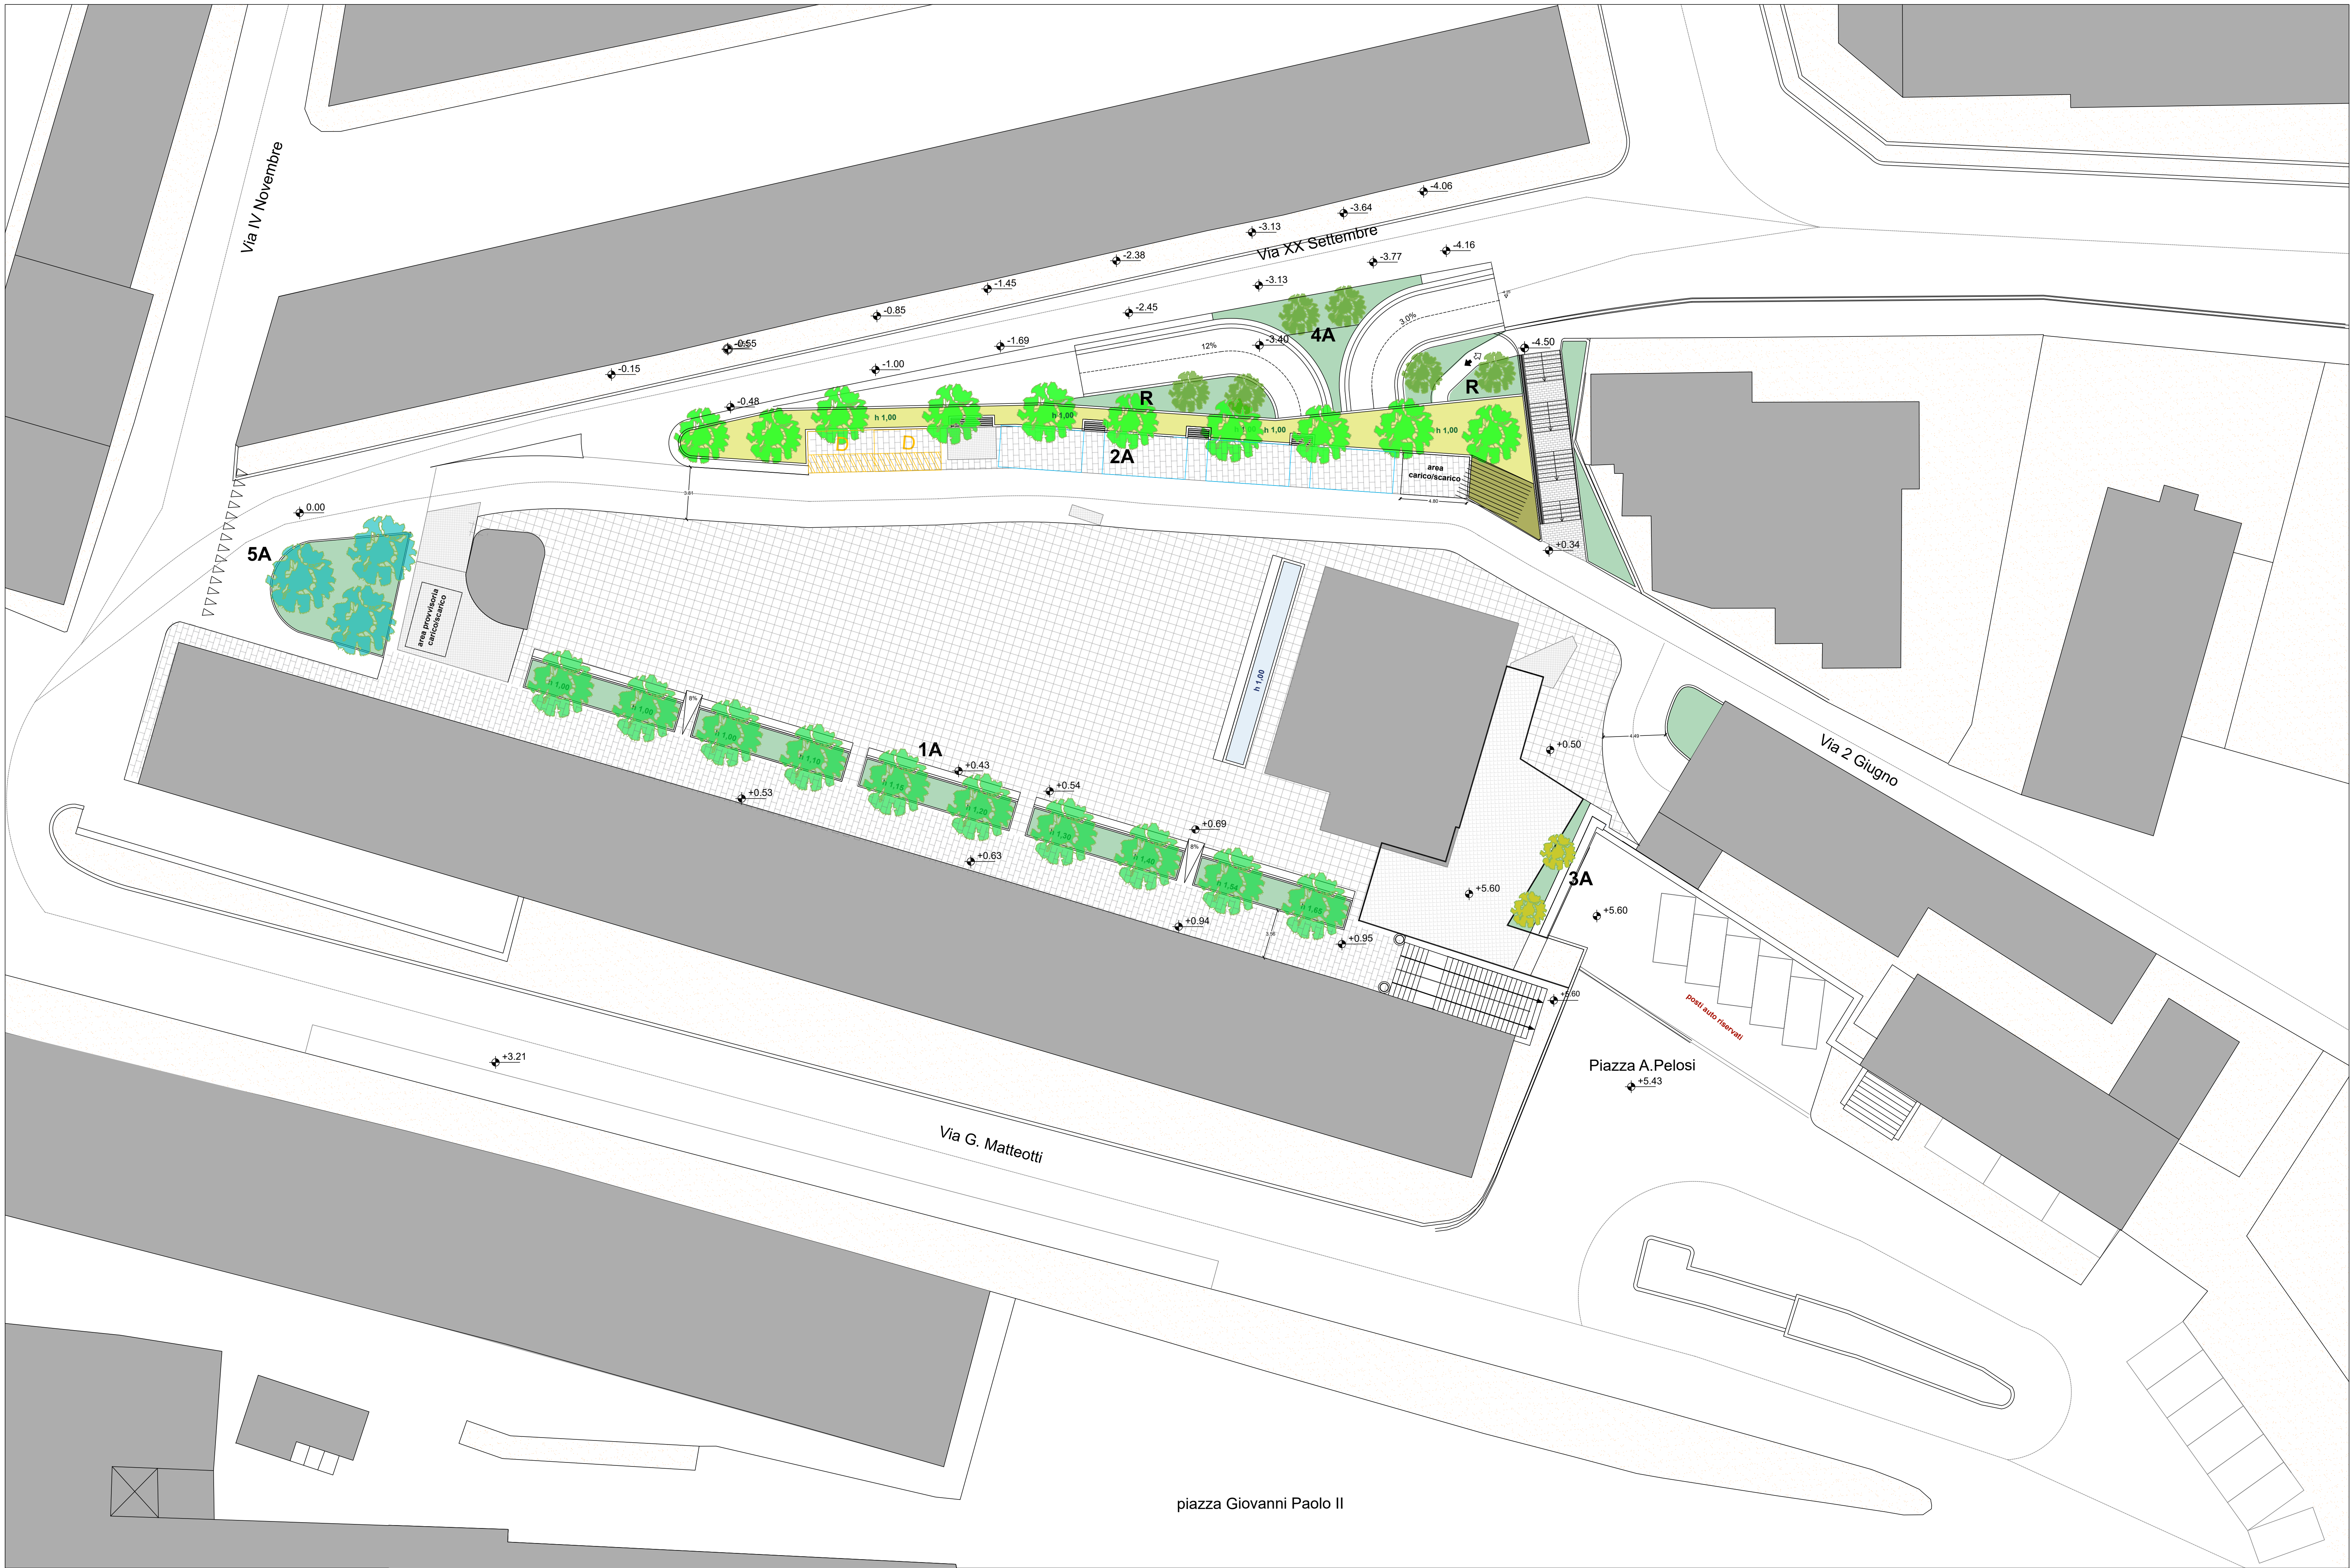

Agf
studio associato

- AIUOLA (rialzata 1 m) CON SPECIE ARBOREA, ARBUSTI BASSI e PIANTE RICADENTI
- AIUOLA (rialzata 0,6 m) CON SPECIE ARBUSTIVE BASSE
- AIUOLA (a terra) CON SPECIE ARBUSTIVE TAPPEZZANTI
- R AIUOLA (a terra) CON SPECIE ARBUSTIVE TAPPEZZANTI E RAMPICANTI SUL MURO

- 1A FILARE DI ALBERI DI SVILUPPO RIDOTTO A FORMA COLONNARE / ASSURGENTE
- 2A ALBERI DI MEDIO SVILUPPO, POSTI IN AIUOLA RIALZATA, CON ANCORAGGIO DELLA ZOLLA RADICALE
- 3A ALBERI DI MEDIO SVILUPPO, POSTI IN AIUOLA INCASSATA
- 4A ALBERI DI MEDIO SVILUPPO, CON CHIOMA COLONNARE
- 5A ALBERI DI MEDIO SVILUPPO, CON CHIOMA ESPANSA

COMUNE DI MONTEROTONDO



PROVINCIA DI ROMA

CONCESSIONE DEL SERVIZIO DI GESTIONE DELLE AREE DI SOSTA A PAGAMENTO E REALIZZAZIONE DI VERDE ATTREZZATO, PIAZZA PUBBLICA E AUTORIZZATA IN PIAZZA DELLA LIBERTÀ MEDIANTE FINANZA DI PROGETTO, AI SENSI DELL'ART. 183 COMMA 15 DEL D.LGS 50/2016 E S.M.I.

CUP: I91B21001210005 - CIG: 927527463D

PROGETTO DEFINITIVO
(VARIANTE OTT. 2025)

Il Responsabile del Servizio
Arch. Andrea Cucchiaroni

PR.040.b PLANIMETRIA GENERALE PIAZZA DELLA LIBERTÀ'
DETTAGLI DELLE OPERE A VERDE

rev.	data	descrizione	verif.	approv.	scale
0	10.2025	prima emissione	v	v	1:200

IL SOGGETTO PROPONENTE	RTI mandataria A.J. Mobilità s.r.l. S.S. Flaminia km 131,15 06049 Spoleto (PG)	RTP mandataria C.S.I. srl Via Vincenzo Lamberti, 29 81100 Caserta (CE)
	mandante D&D Costruzioni s.r.l. Via Provinciale delle Brocche, 40 80147 Napoli (NA)	mandatari Silvestrini Ingegneria srl Via Guglielmo Oberdan, 71 00015 Monterotondo (RM) Arch. Carmine Tirone Ing. Vincenzo Caterino Dott. Geol. Giuseppe Falzaroni

All reproductions right are reserved