



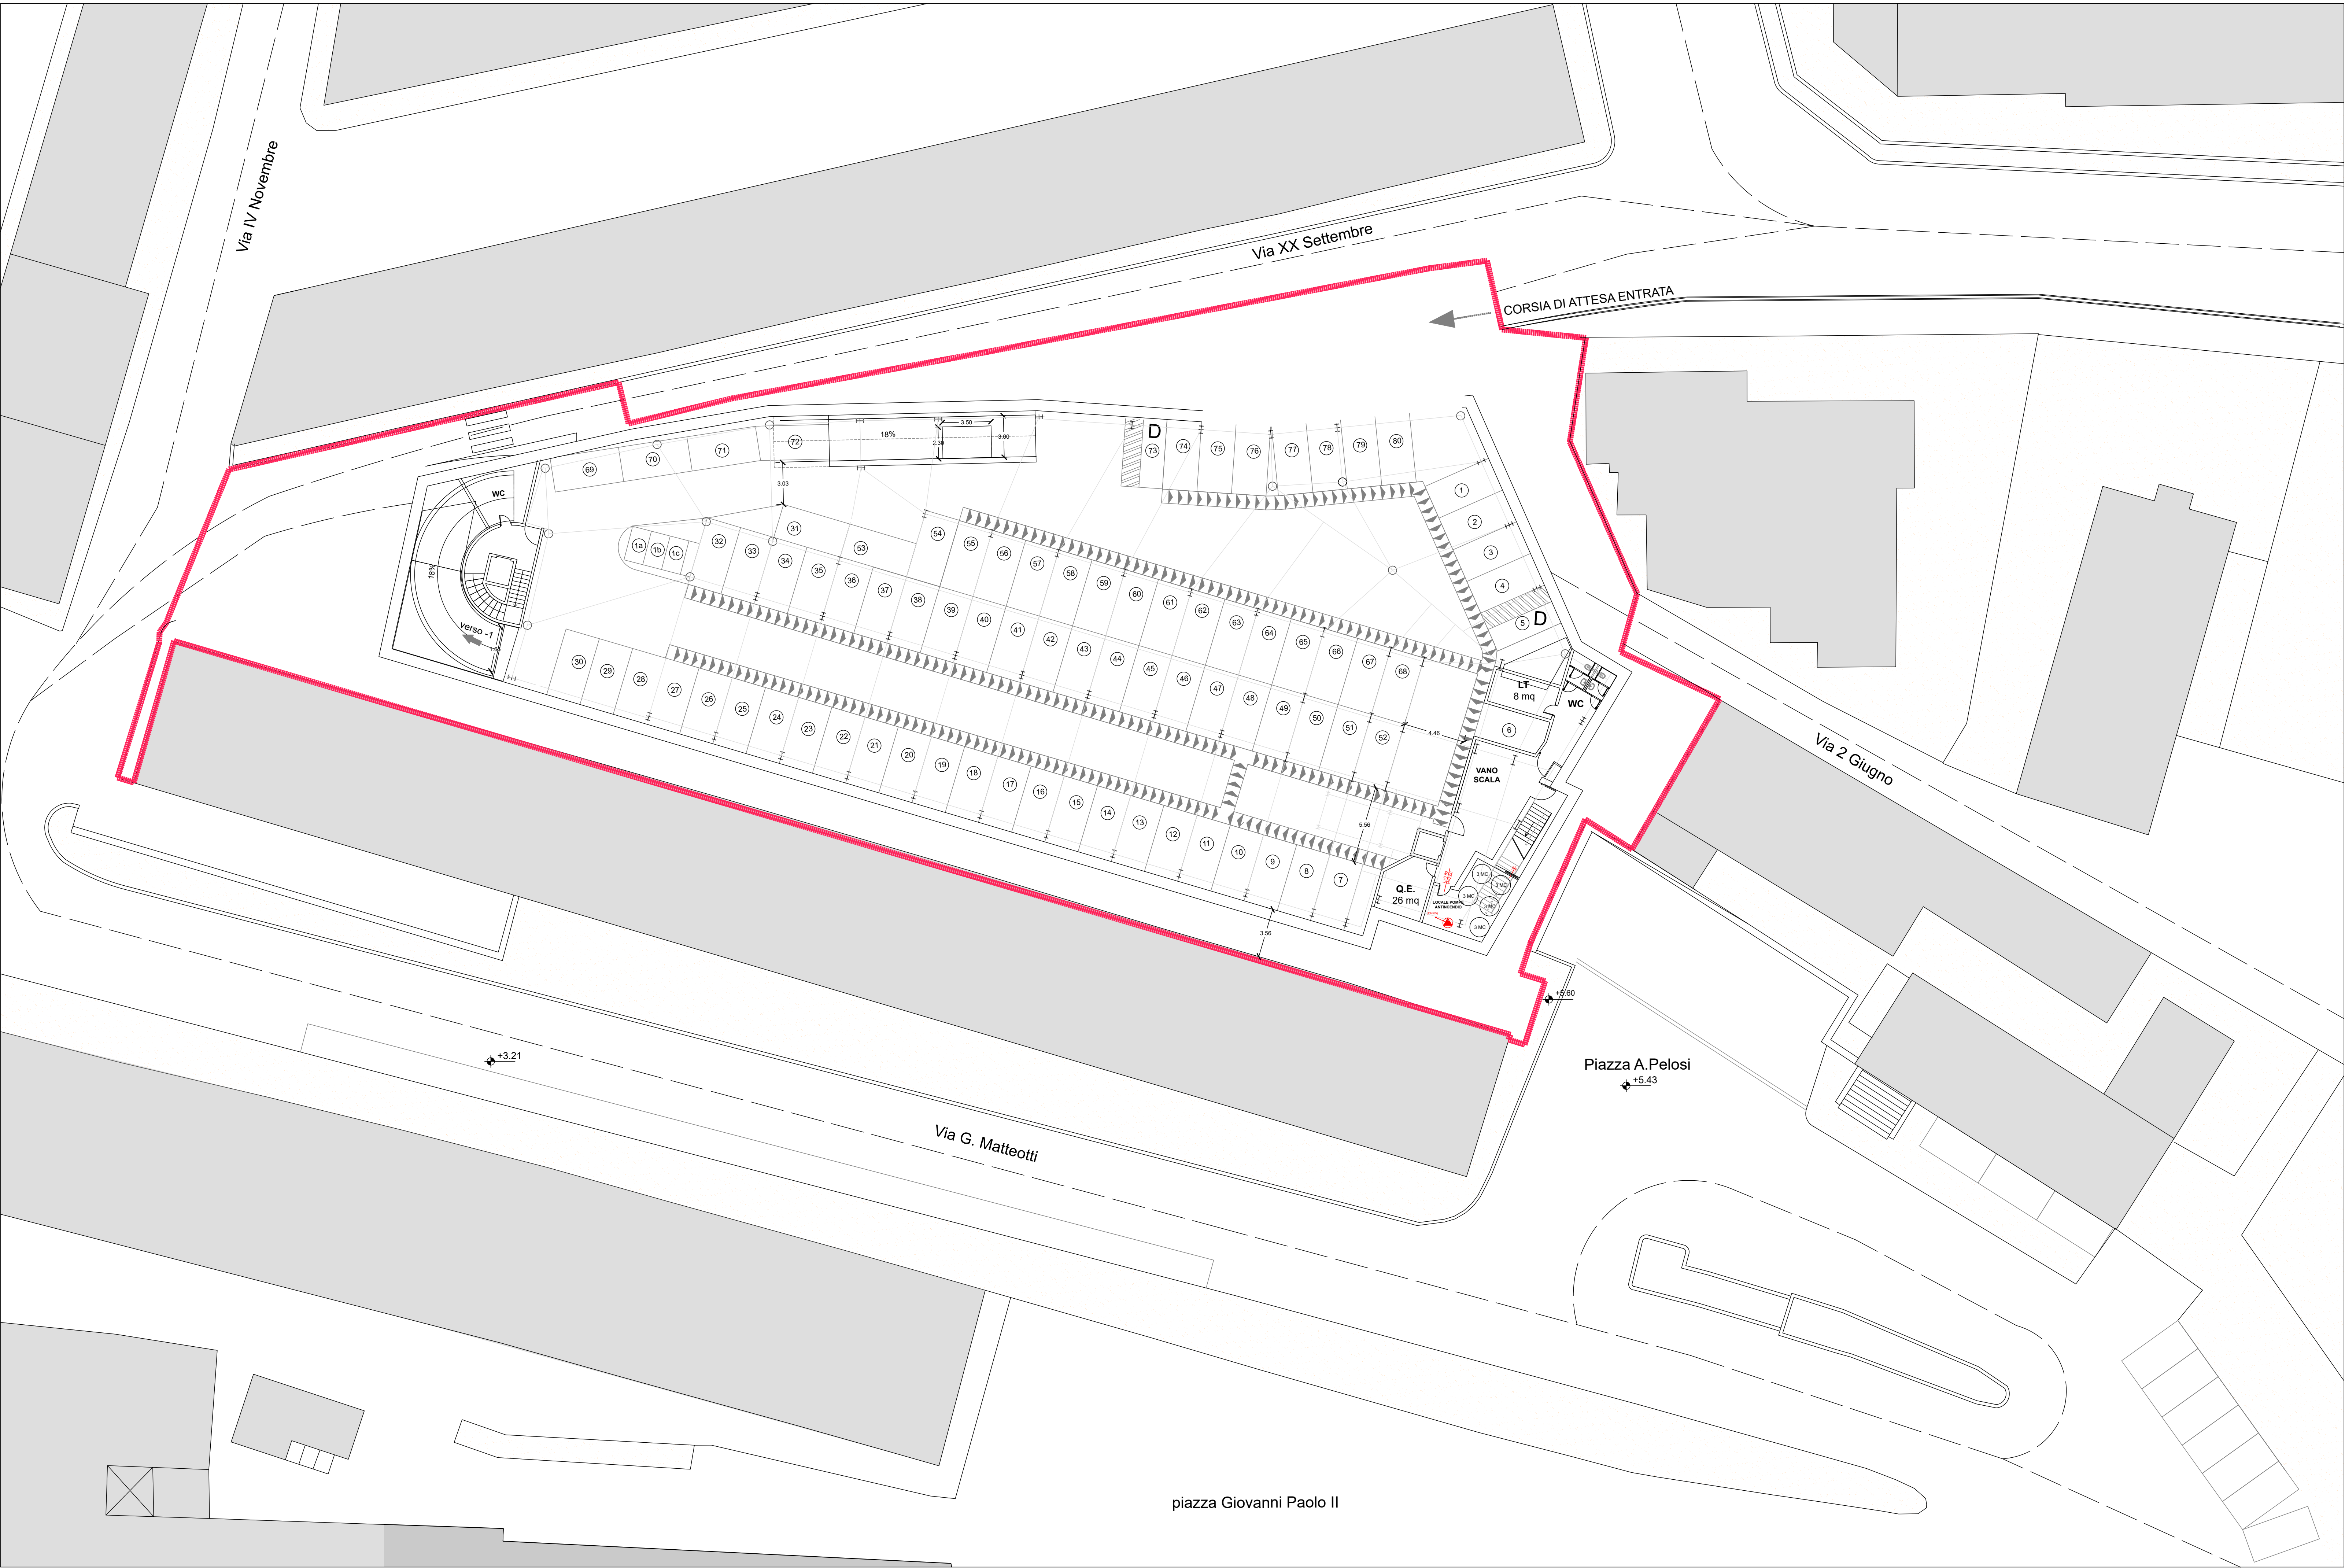

PIANTA LIVELLO -1
POSTI AUTO 80
POSTI AUTO TOTALI AUTORIMESSA:159

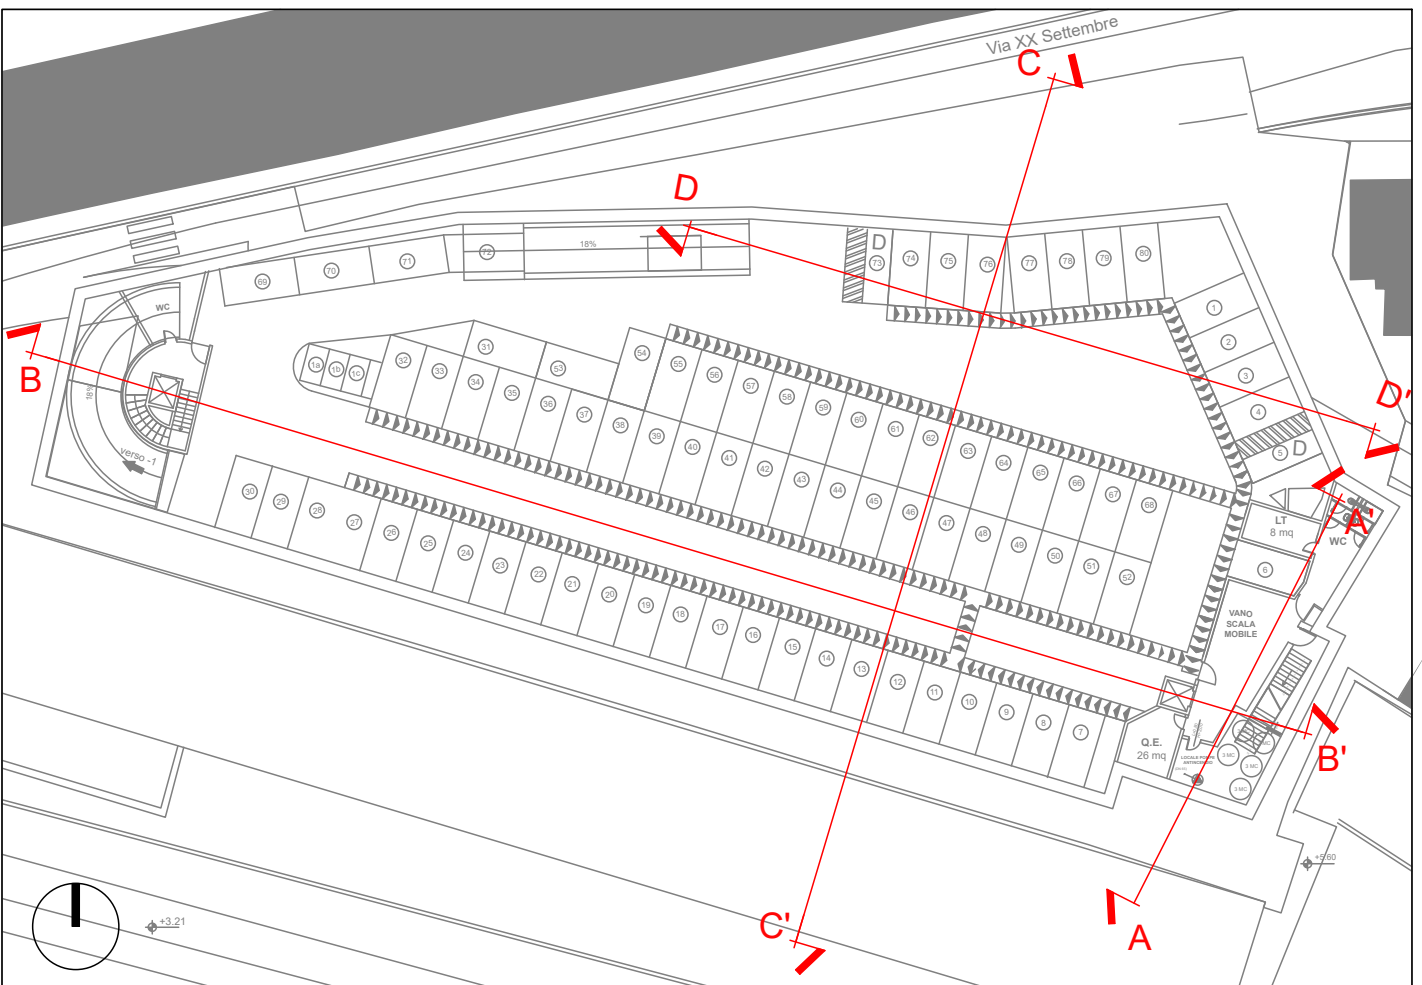

K-PLAN

COMUNE DI MONTEROTONDO



PROVINCIA DI ROMA

CONCESSIONE DEL SERVIZIO DI GESTIONE DELLE AREE DI SOSTA A PAGAMENTO E REALIZZAZIONE DI VERDE ATTREZZATO, PIAZZA PUBBLICA E AUTORIMESSA IN PIAZZA DELLA LIBERTÀ MEDIANTE FINANZA DI PROGETTO, AI SENSI DELL'ART. 183 COMMA 15 DEL D.LGS 50/2016 E S.M.I.

CUP: I91B21001210005 - CIG: 927527463D

PROGETTO DEFINITIVO
(VARIANTE OTT. 2025)

Il Responsabile del Servizio
Arch. Andrea Cucchiaroni

PR.050b AUTORIMESSA LIVELLO -2

rev.	data	descrizione	verif.	approv.	scala
0	10.2025	prima emissione	v	v	1:200

IL SOGGETTO PROPONENTE	RTI mandataria  A.J. Mobilità s.r.l. S.S. Flemingia km 131,15 06049 Spoleto (PG)	RTP mandataria C.S.I. srl Via Vincenzo Lamberti, 29 81100 Caserta (CE)
	mandante  D&D Costruzioni s.r.l. Via Provinciale delle Ercelle, 40 80147 Napoli (NA)	mandatari Silvestrini Ingegneria srl Via Guglielmo Oberdan, 71 00015 Monterotondo (RM)
		Arch. Carmine Tirone Ing. Vincenzo Caterino Dott. Geol. Giuseppe Falzaroni

All reproductions right are reserved