


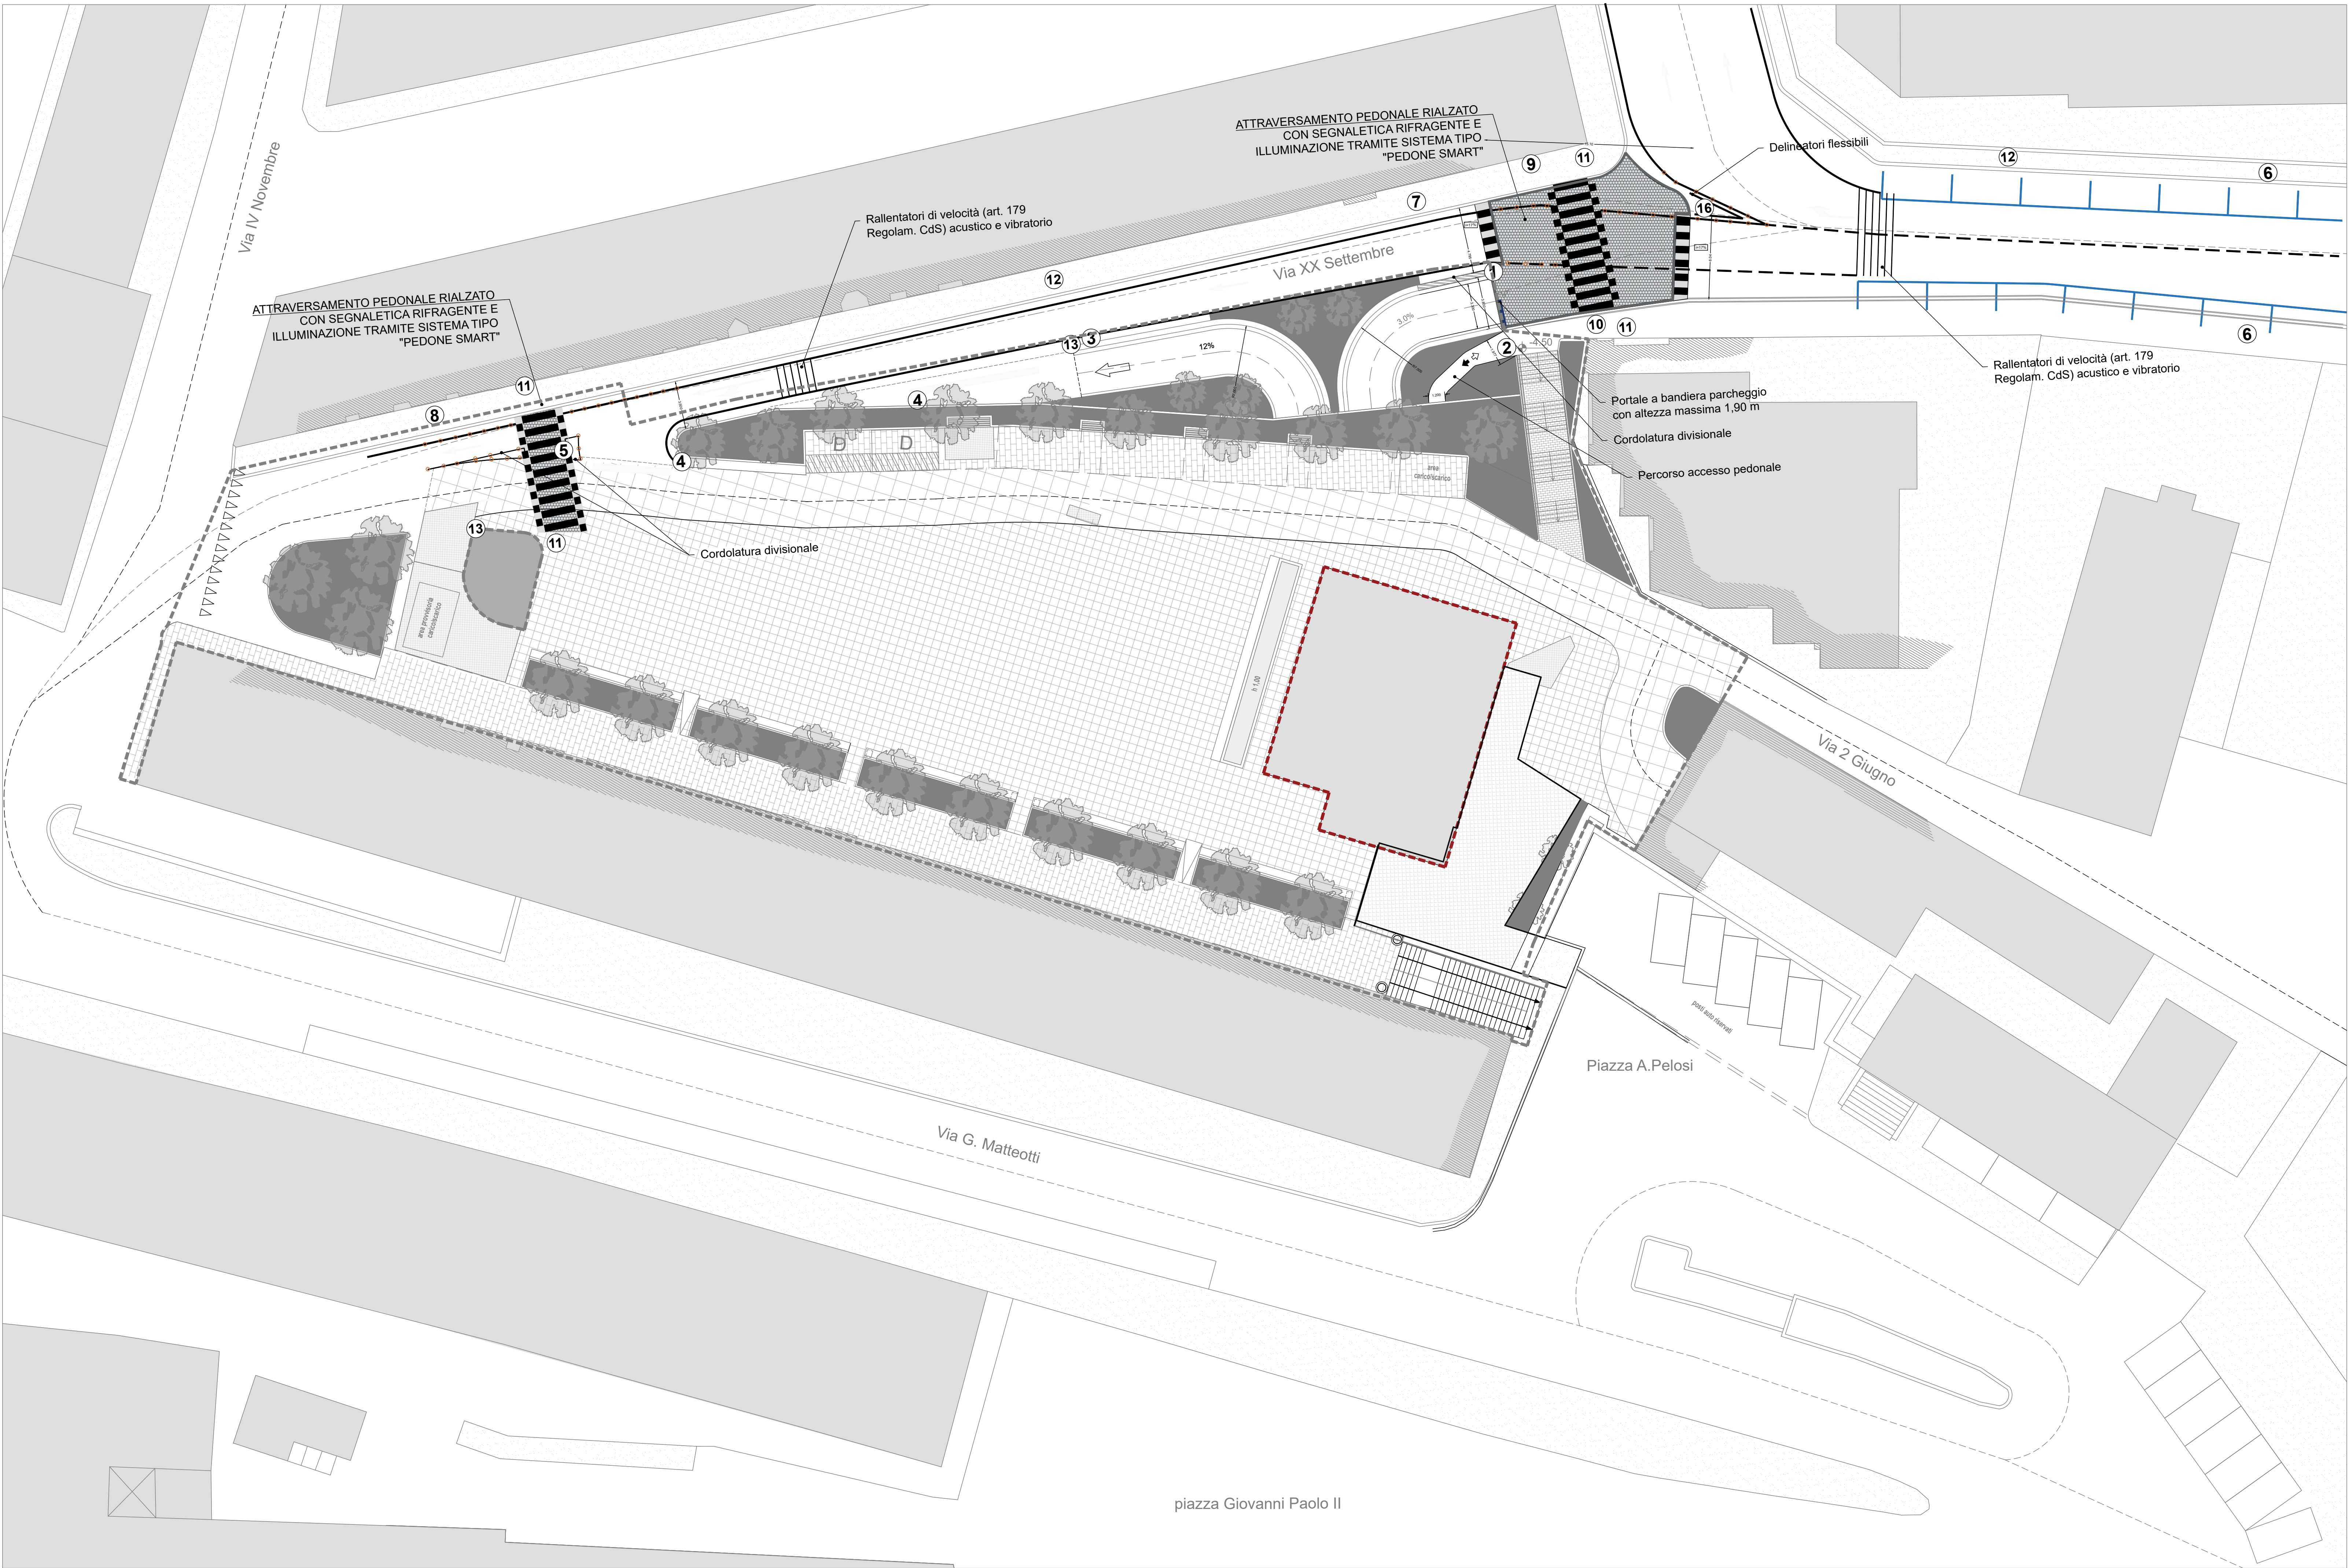

| LEGENDA |                                                                     |
|---------|---------------------------------------------------------------------|
| 1       | Segnale parcheggio fig. 76 art. 120 - 60 cm x 60 cm                 |
| 2       | Segnali indicazione divieti - Dimensioni angolo 30 cm               |
| 3       | Segnale direzione obbligatoria - dimensioni 60 cm                   |
| 4       | Segnale fermarsi e dare precedenza - dimensioni 60 cm               |
| 5       | Segnale direzione obbligatoria - dimensioni 60 cm                   |
| 6       | Segnale direzione consentite dritti e a sinistra - dimensioni 60 cm |
| 7       | Segnale direzione obbligatoria - dimensioni 60 cm                   |
| 8       | Segnale divieto di fermata - dimensioni 60 cm                       |
| 9       | Segnale inizio percorso pedonale - dimensioni 30 cm                 |
| 10      | Segnale inizio percorso pedonale - dimensioni 30 cm                 |
| 11      | Segnale attraversamento pedonale - dimensioni 60 cm                 |
| 12      | Segnale limite velocità 30 km/h - dimensioni 60 cm                  |
| 13      | Segnale senza vietato - dimensioni 60 cm                            |
| 14      | Segnale di parcheggio riservato ai disabili - dimensioni 40 x 60 cm |
| 15      | Segnale di sosta parcheggio riservato - dimensioni 40 x 60 cm       |
| 16      | Segnale obbligo passaggi consentiti - dimensioni 60 cm              |
|         | Segnali indicazione itinerari urbani - dimensioni 20 x 100 cm       |

COMUNE DI MONTEROTONDO



PROVINCIA DI ROMA

CONCESSIONE DEL SERVIZIO DI GESTIONE DELLE AREE DI SOSTA A PAGAMENTO E REALIZZAZIONE DI VERDE ATTREZZATO, PIAZZA PUBBLICA E AUTORMESSA IN PIAZZA DELLA LIBERTÀ MEDIANTE FINANZA DI PROGETTO, AI SENSI DELL'ART. 183 COMMA 15 DEL D.LGS 50/2016 E S.M.I.

CUP: I91B21001210005 - CIG: 927527463D

PROGETTO DEFINITIVO

(VARIANTE OTT. 2025)

Il Responsabile del Servizio

Arch. Andrea Cucchiaroni

PR.090 PLANIMETRIA DELLA SEGNALETICA ORIZZONTALE E VERTICALE

| rev. | data    | descrizione     | verif. | approv. | scale |
|------|---------|-----------------|--------|---------|-------|
| 0    | 10.2025 | prima emissione | v      | v       | 1:200 |

|                                |   |   |
|--------------------------------|---|---|
| IL SOGGETTO PROPONENTE         | RTI mandataria<br><b>AJ MOBILITÀ</b><br>A.J. Mobilità s.r.l.<br>S.S. Flaminia km 131,15<br>06049 Spoleto (PG)              | RTP mandataria<br><b>C.S.I. srl</b><br>Via Vincenzo Lamberti, 29<br>81100 Caserta (CE)                 |
|                                | mandante<br><b>D&amp;D COSTRUZIONI</b><br>D&D Costruzioni s.r.l.<br>Via Provinciale delle Brocche, 40<br>80147 Napoli (NA) | mandatari<br><b>Silvestrini Ingegneria srl</b><br>Via Guglielmo Oberdan, 71<br>00015 Monterotondo (RM) |
| Arch. Carmine Tirone           |   | Ing. Vincenzo Caterino                                                                                 |
| Dott. Geol. Giuseppe Falzarano |   |   |

All reproductions right are reserved