

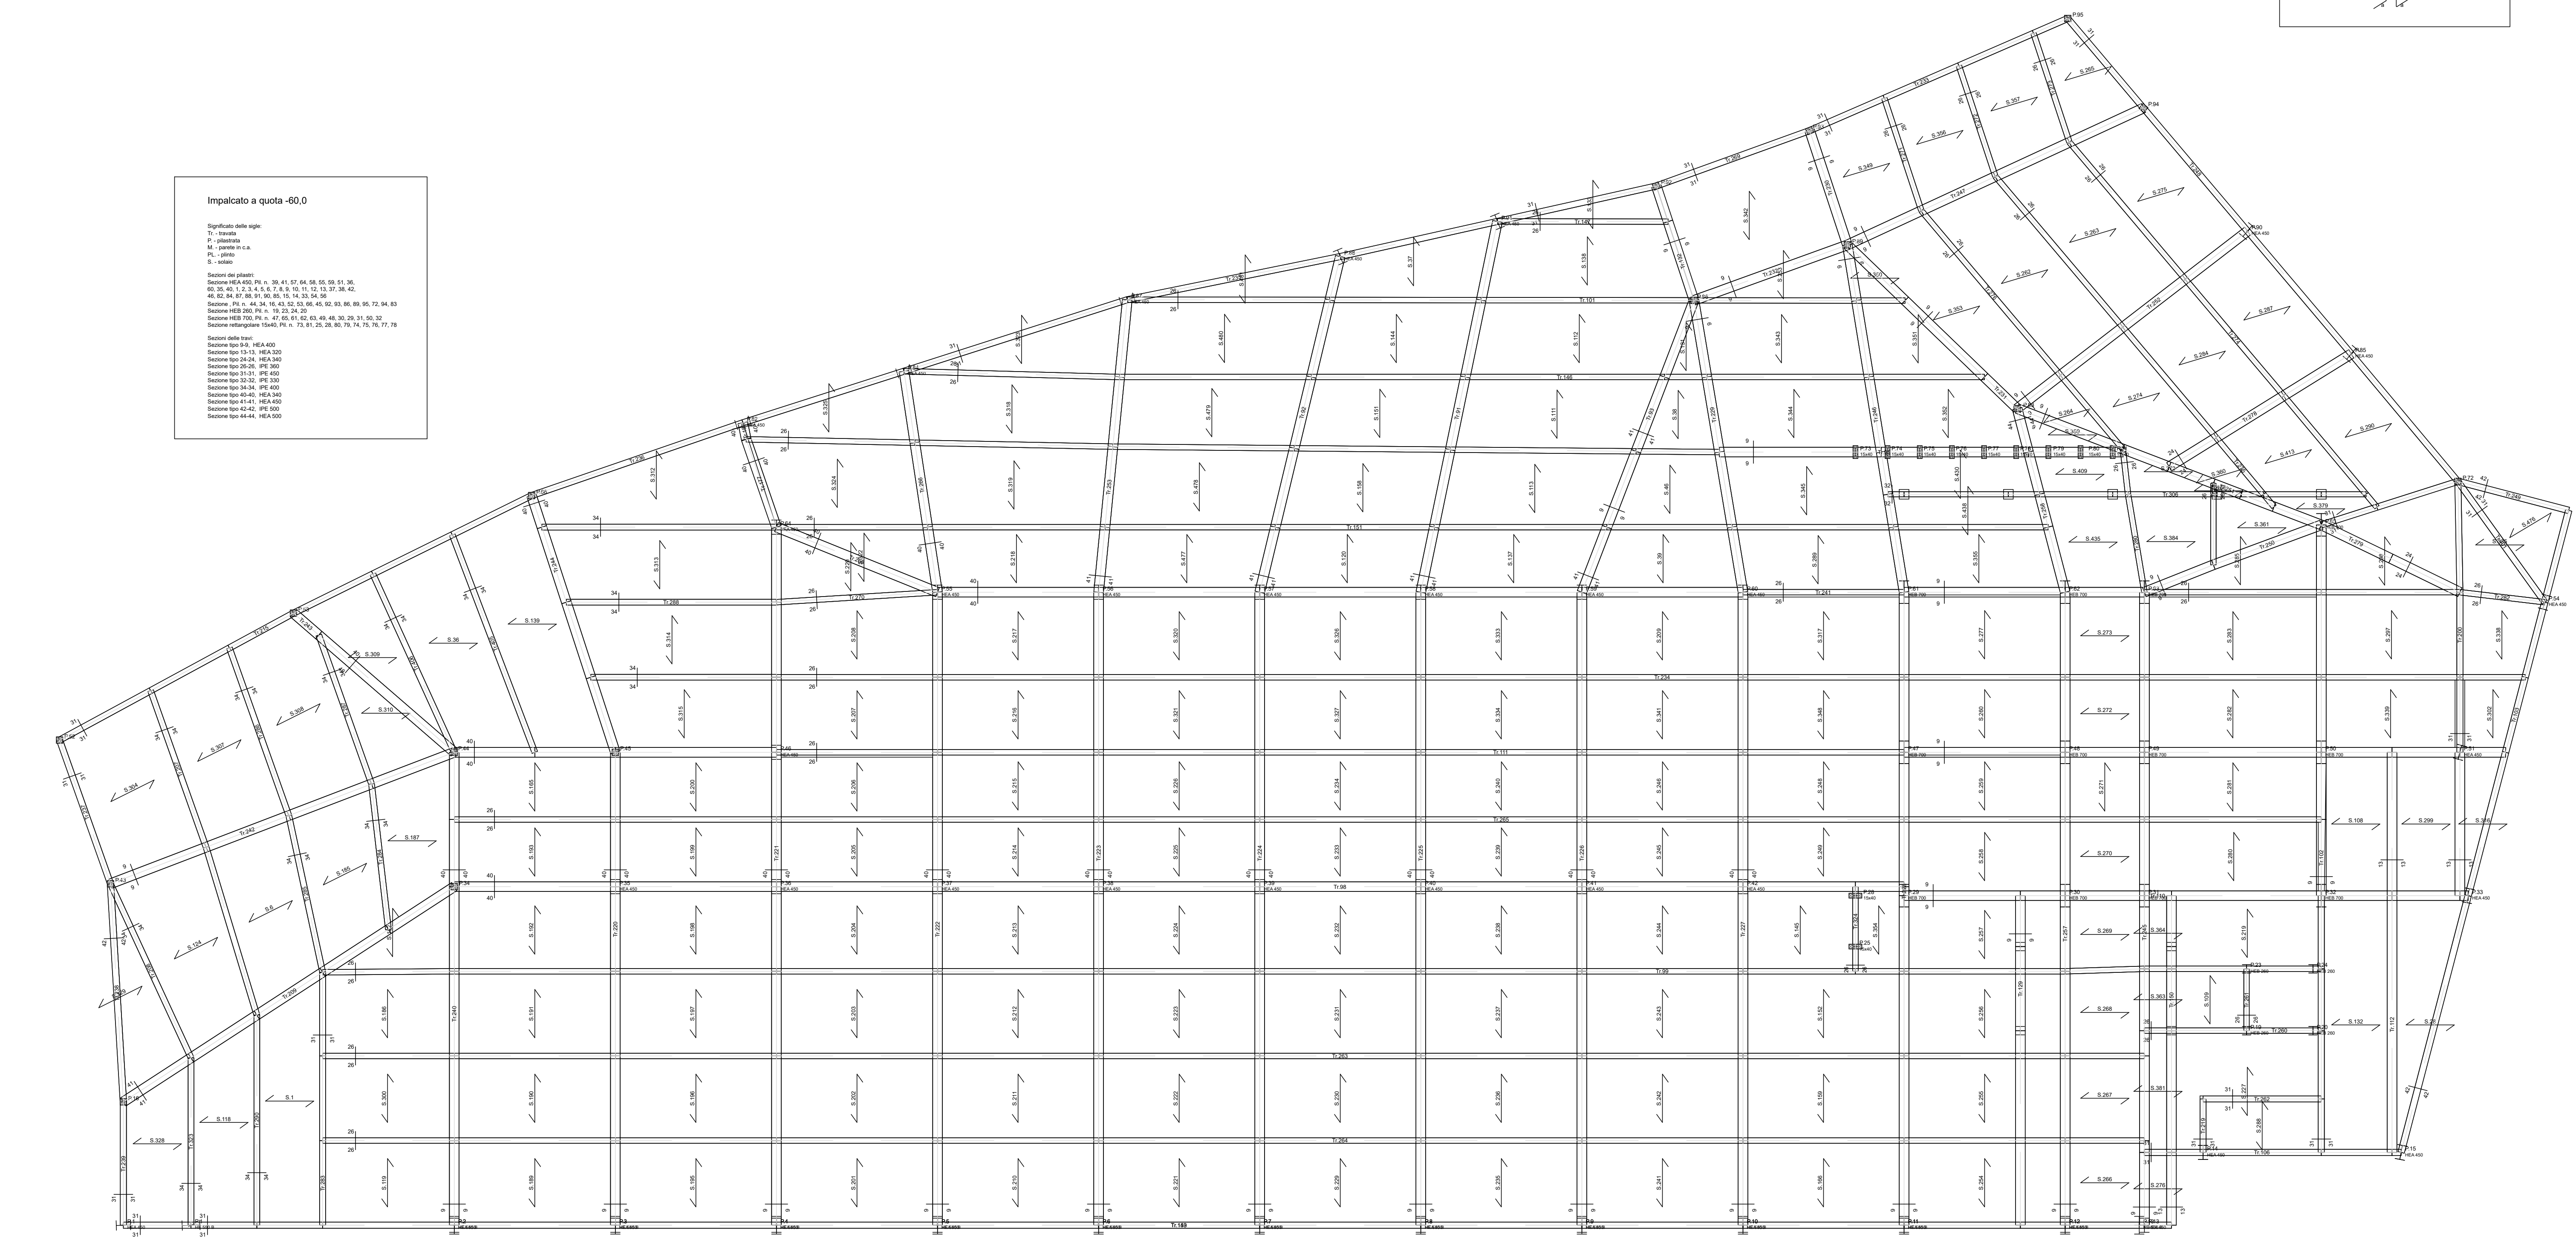
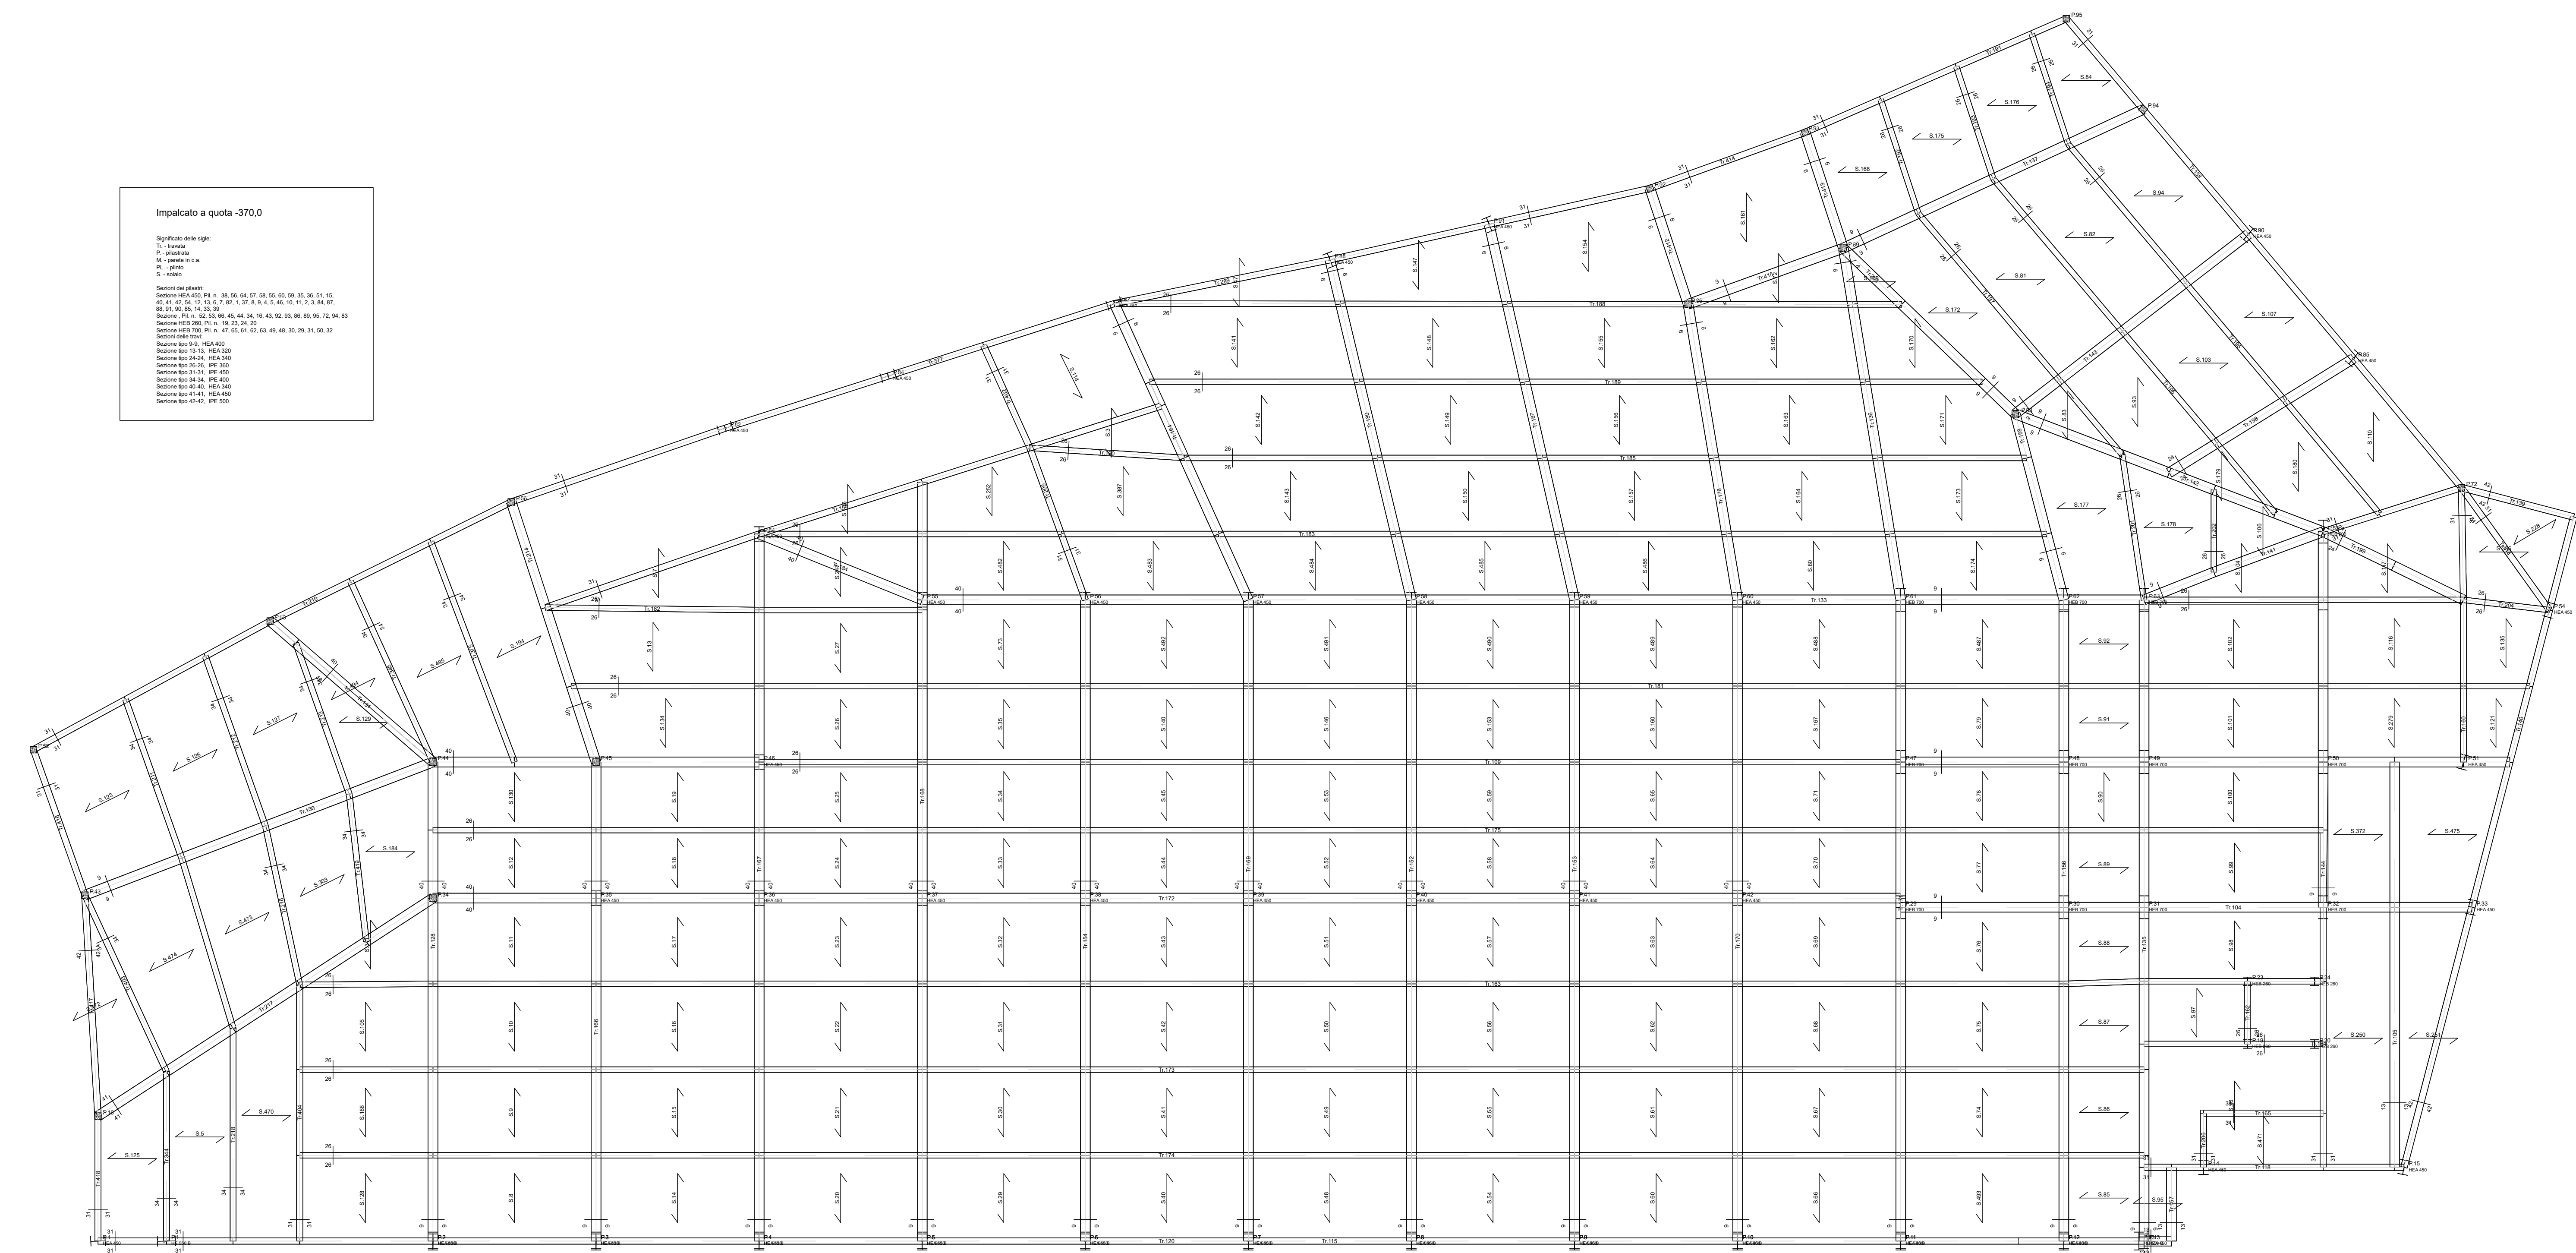
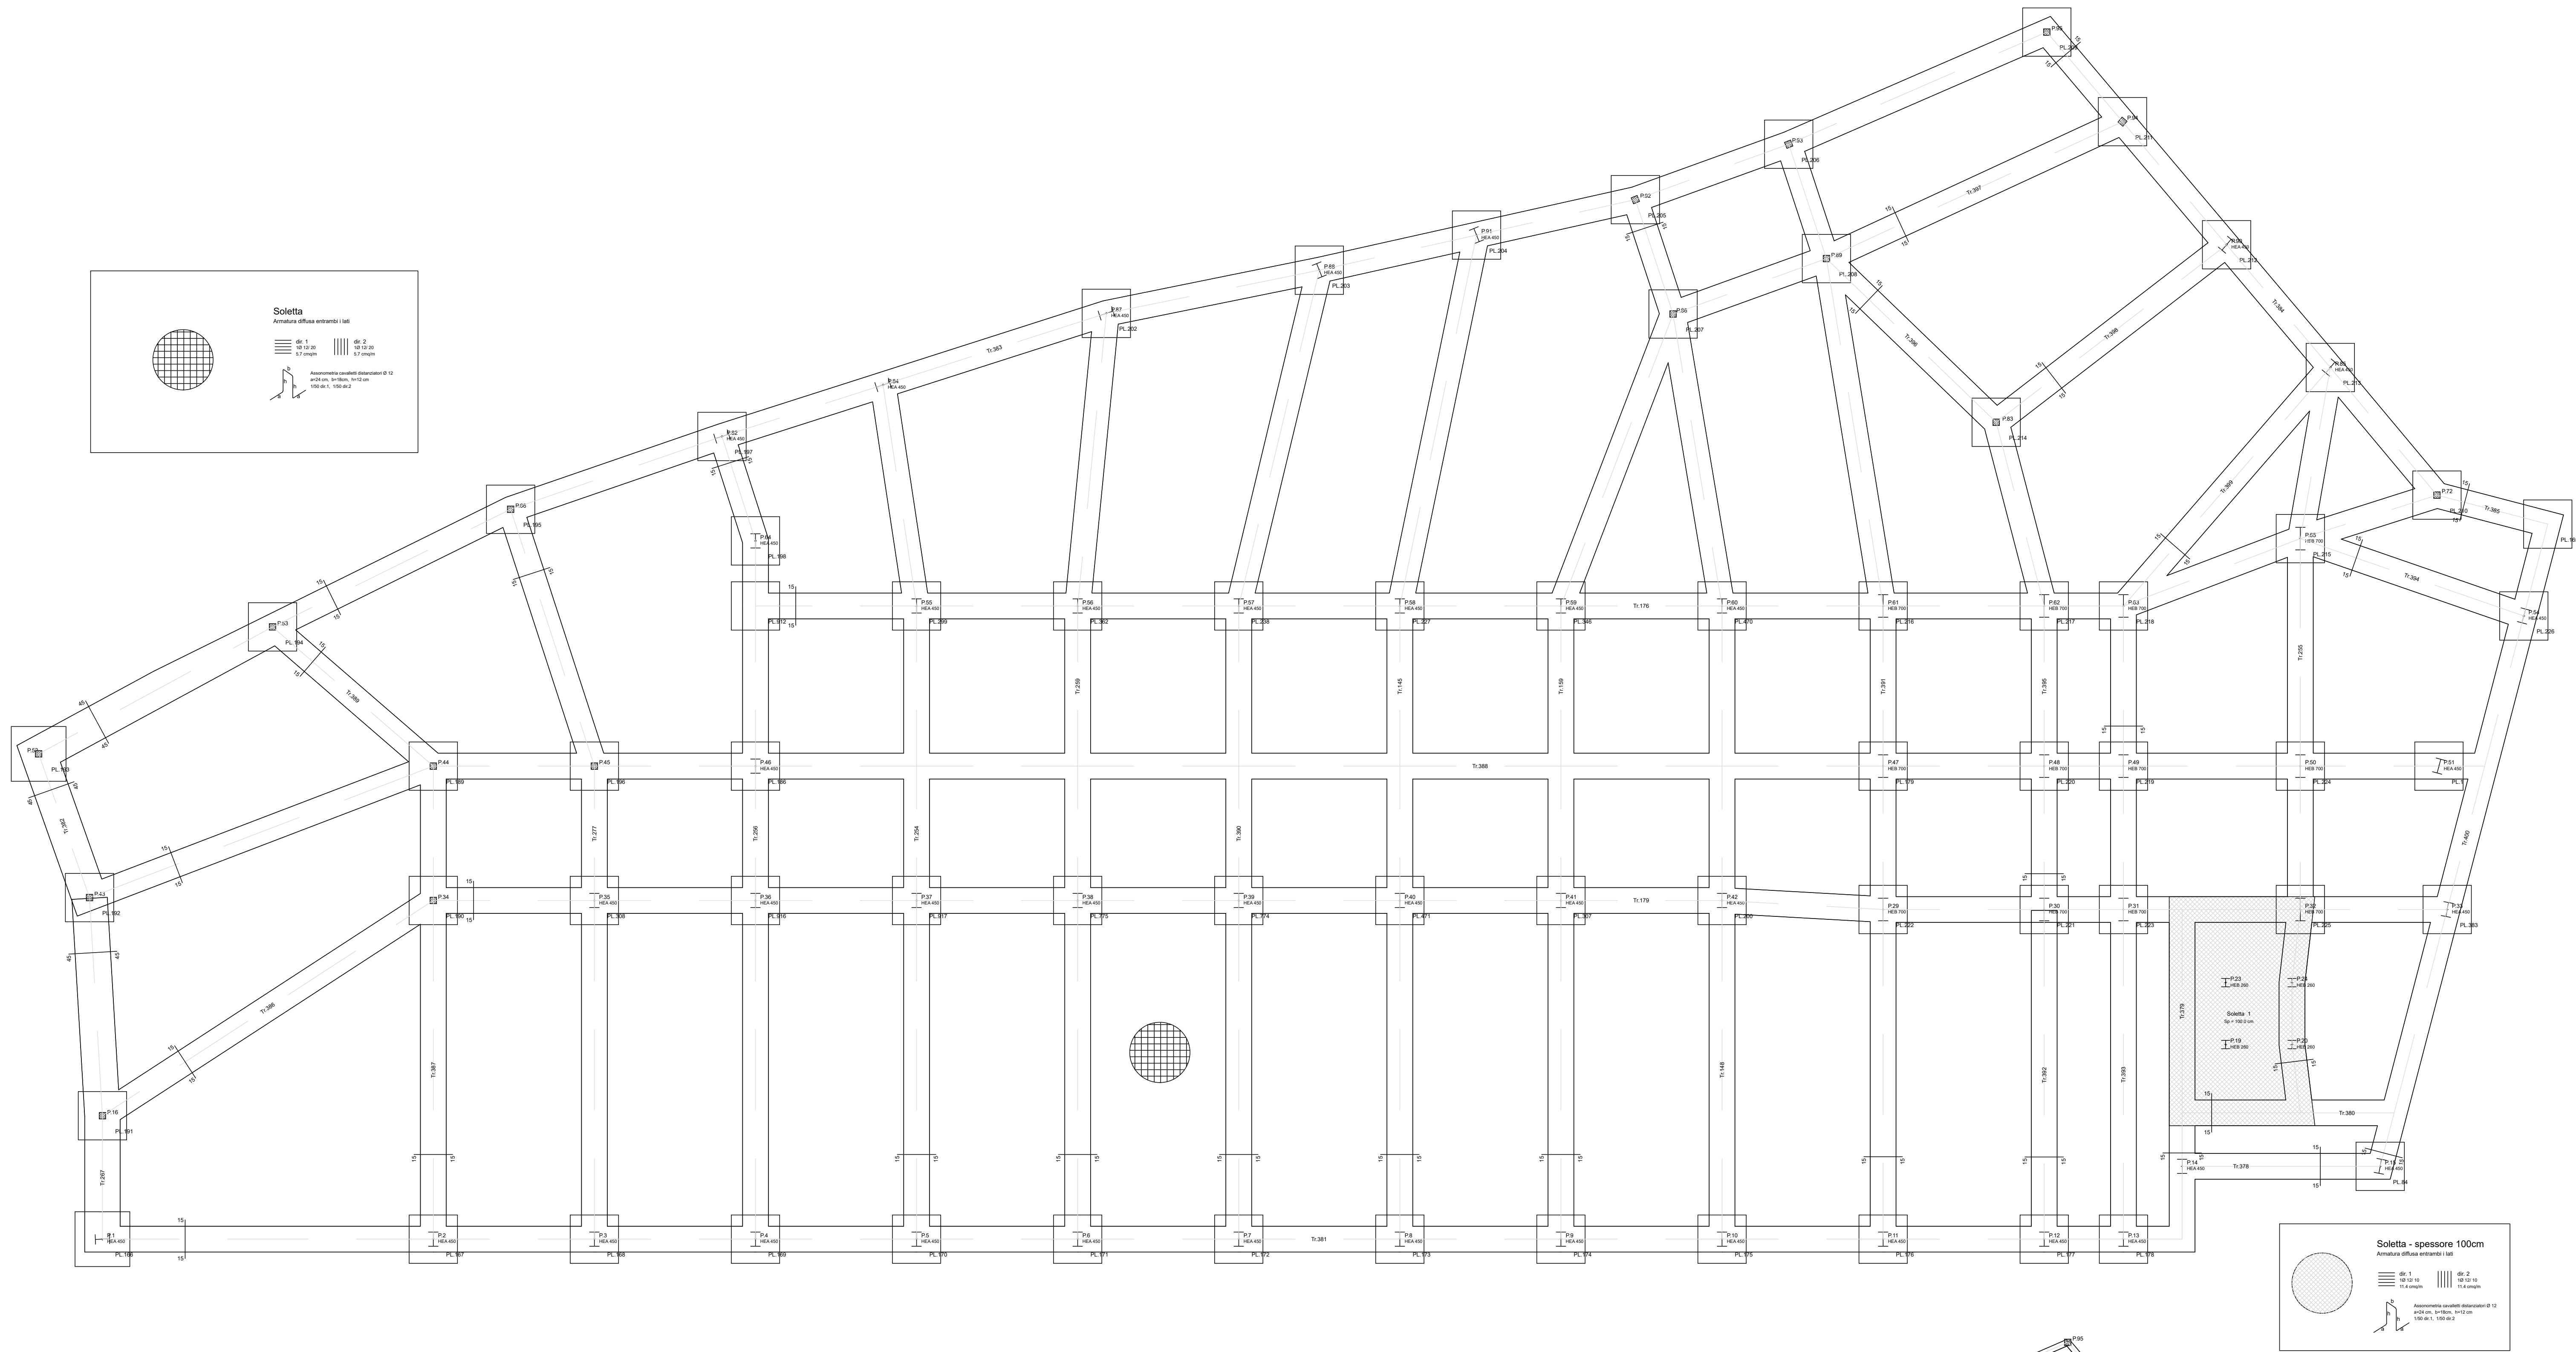
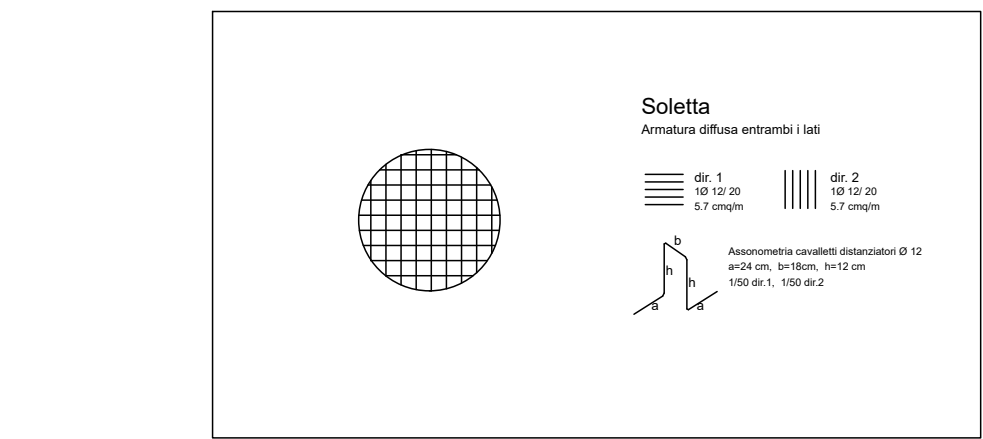


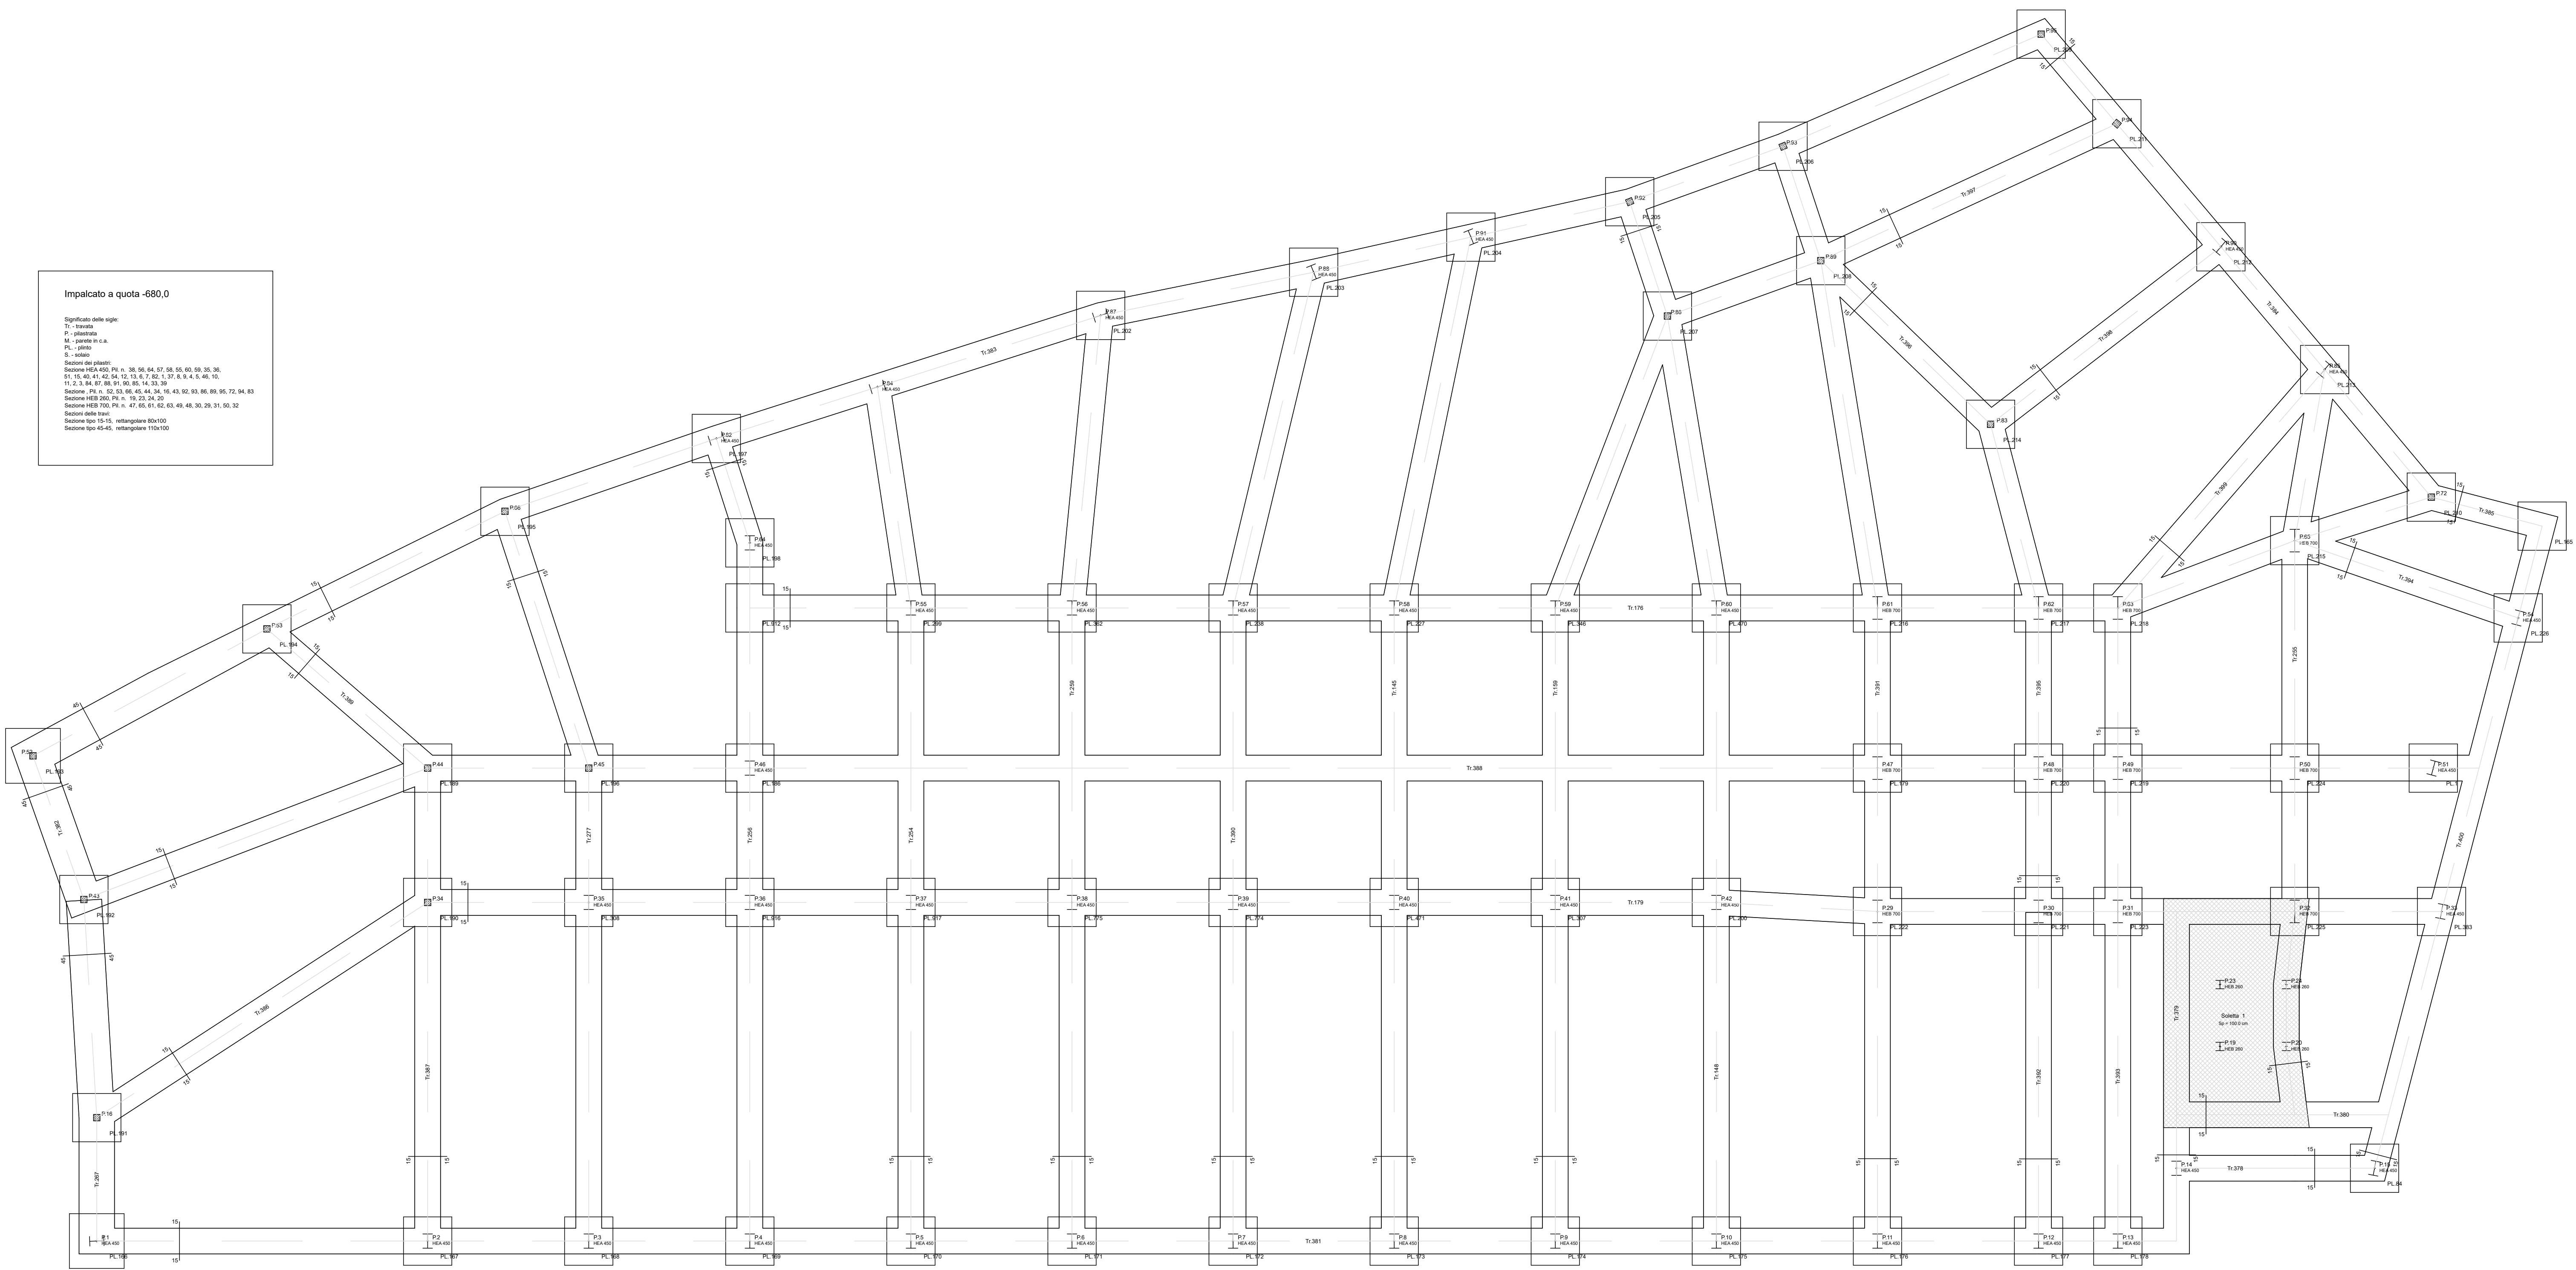

CARATTERISTICHE DEI MATERIALI (conformi a D.M. 14.01.2018)					
ELEMENTI STRUTTURALI	CLASSE DI PROTEZIONE	CLASSE DI RESISTENZA	CONFERIMENTO MINIMO	NOTE	CAMPI DI IMPIEGO
Struttura	RC2	RC2	40	(1) (2) (3) (4)	Struttura
ACCIAIO PER C.A. Car. gen.: saldezza, aderenza migliorata, controllo permanente in stabilimento					
Barra singola	8-800	8-800	8-800	(1) (2) (3) (4)	Struttura
Barra armatura	8-800	8-800	8-800	(1) (2) (3) (4)	Struttura
TOLLERANZE DI COSTRUZIONE					
ACCIAIO PER CARPENTERIA METALLICA					
Placca di base	S355	S355	S355	(1) (2) (3) (4)	Struttura
Travi, Colonne	S355	S355	S355	(1) (2) (3) (4)	Struttura
BULLONERIA					
CLASSE DI RESISTENZA					
CLASSE DI RESISTENZA	8-800	8-800	8-800	(1) (2) (3) (4)	Struttura
LEGNO LAMELLARE					
CLASSE DI RESISTENZA	GL24h	24	24	10.2	4.2

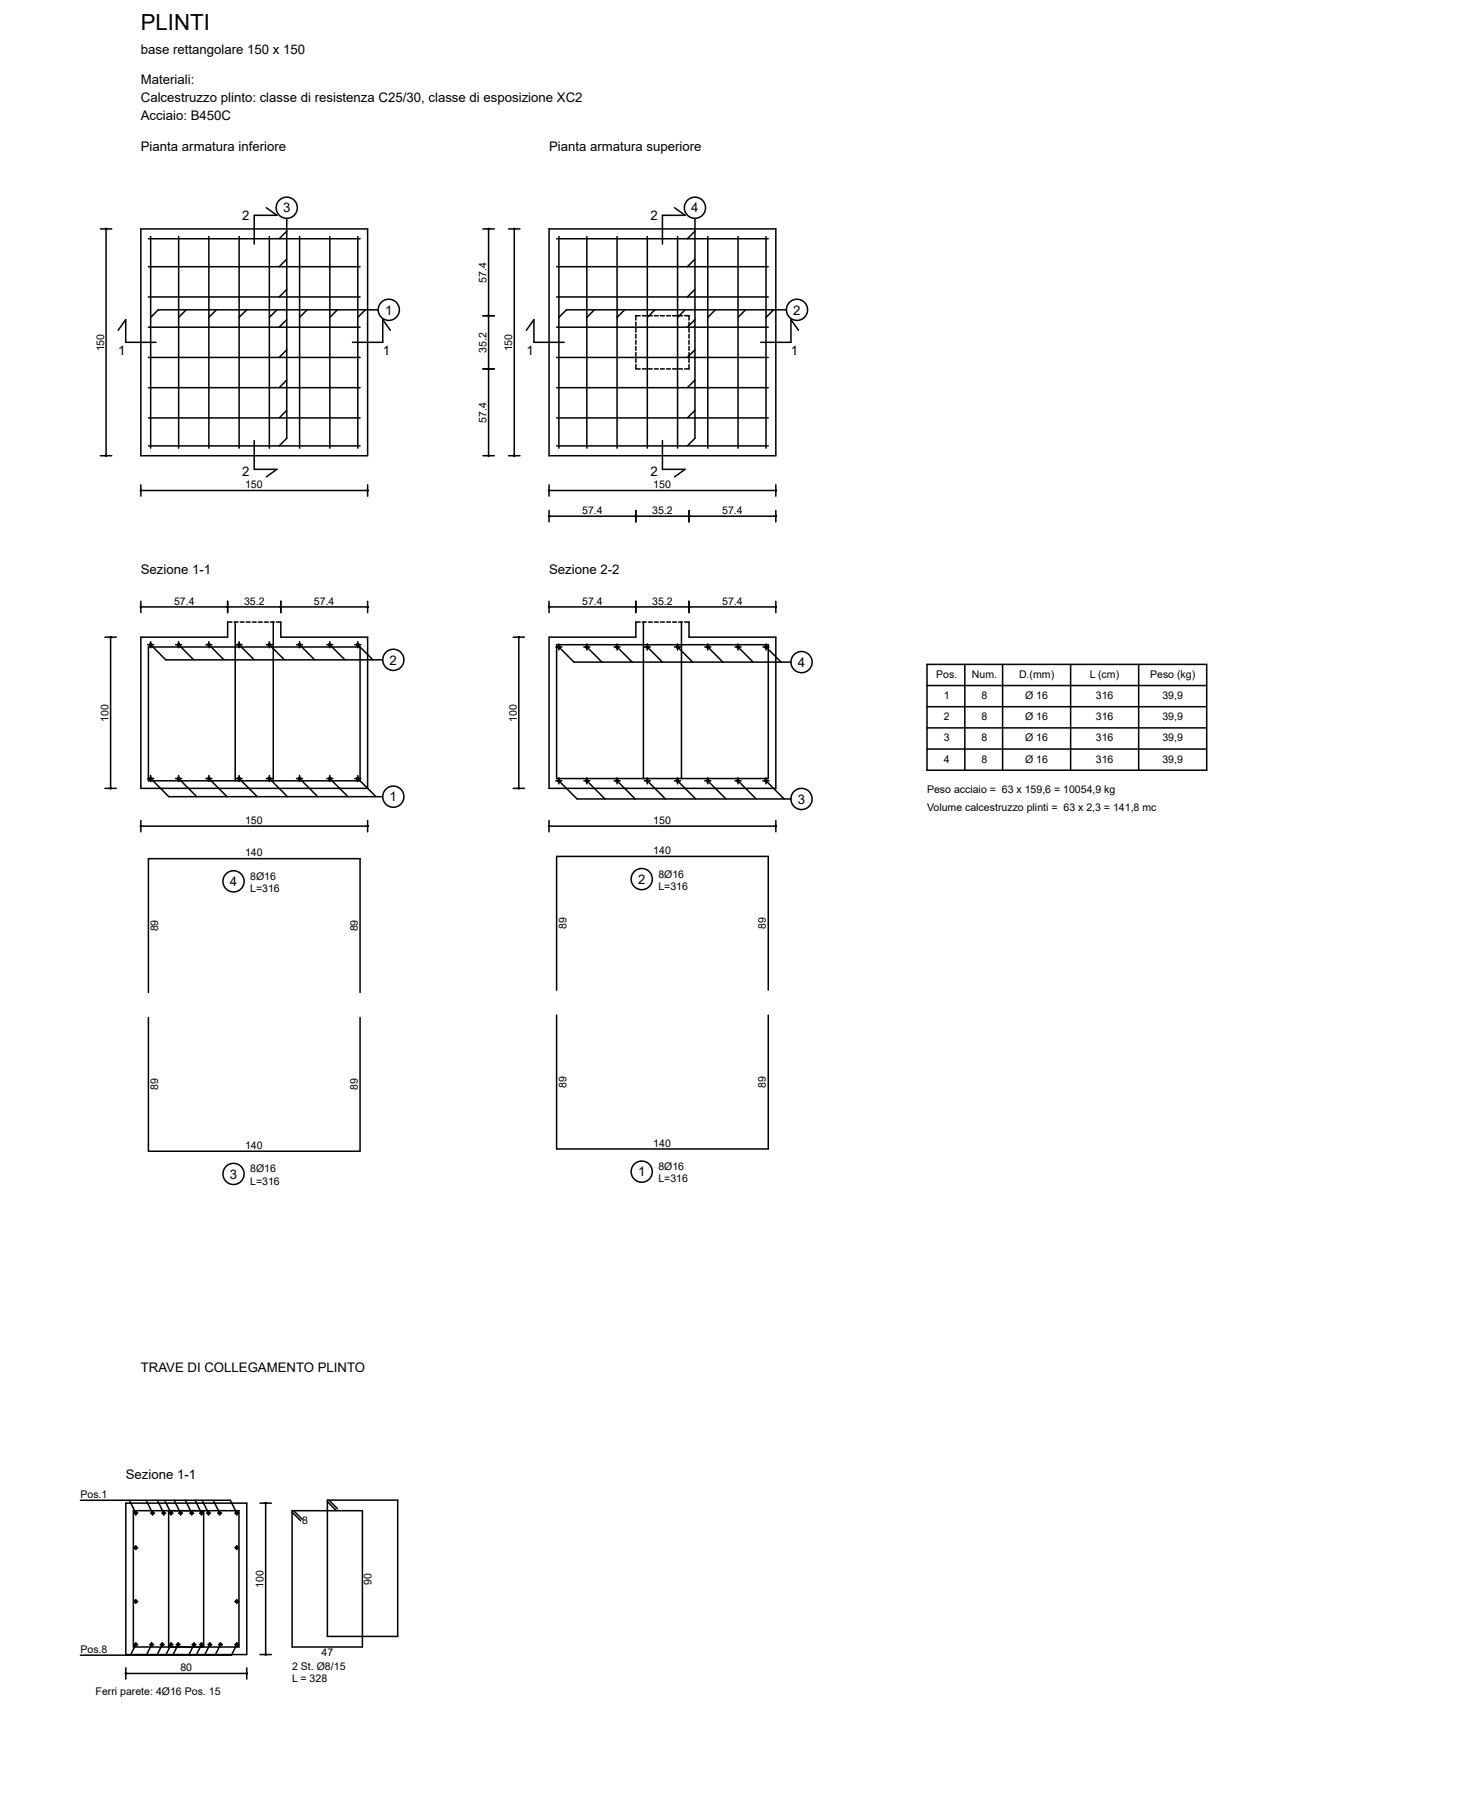

COMUNE DI MONTEROTONDO

PROVINCIA DI ROMA

CONCESSIONE DEL SERVIZIO DI GESTIONE DELLE AREE DI SOSTA A PAGAMENTO E REALIZZAZIONE DI VERDE ATTREZZATO, PIAZZA PUBBLICA E AUTORIZZAZIONE IN PIAZZA DELLA LIBERTÀ MEDIANTE FINANZA DI PROGETTO, AI SENSI DELL'ART. 183 COMMA 15 DEL D.LGS 50/2016 E S.M.I.

CUP: I91B21001210005 - CIG: 927527463D

PROGETTO DEFINITIVO
(VARIANTE OTT. 2025)

Il Responsabile del Servizio
Arch. Andrea Cucchiari

ST.130.a PIANTE E SEZIONI DELLE STRUTTURE 1 DI 2

Rev.	data	descrizione	verif.	approv.	note
0	10/2022	prima emissione	V	V	200

IL SOGGETTO PROPONENTE

A.J. Mobilità s.r.l.
S.S. Piazza dei 131, 15
00144 Spoleto (PG)

DMD Costruttori S.r.l.
Via Provinciale delle Bocce, 40
00147 Napoli (NA)

PROGETTAZIONE

RFP
Via Vincenzo Lombardi, 29
01100 Caserta (CE)

RFP
Via Cavour, 11
00115 Monterotondo (RM)

Il Responsabile del Servizio
Ing. Vincenzo Caterino

Il Responsabile del Servizio
Dot. Gen. Giuseppe Falzarano